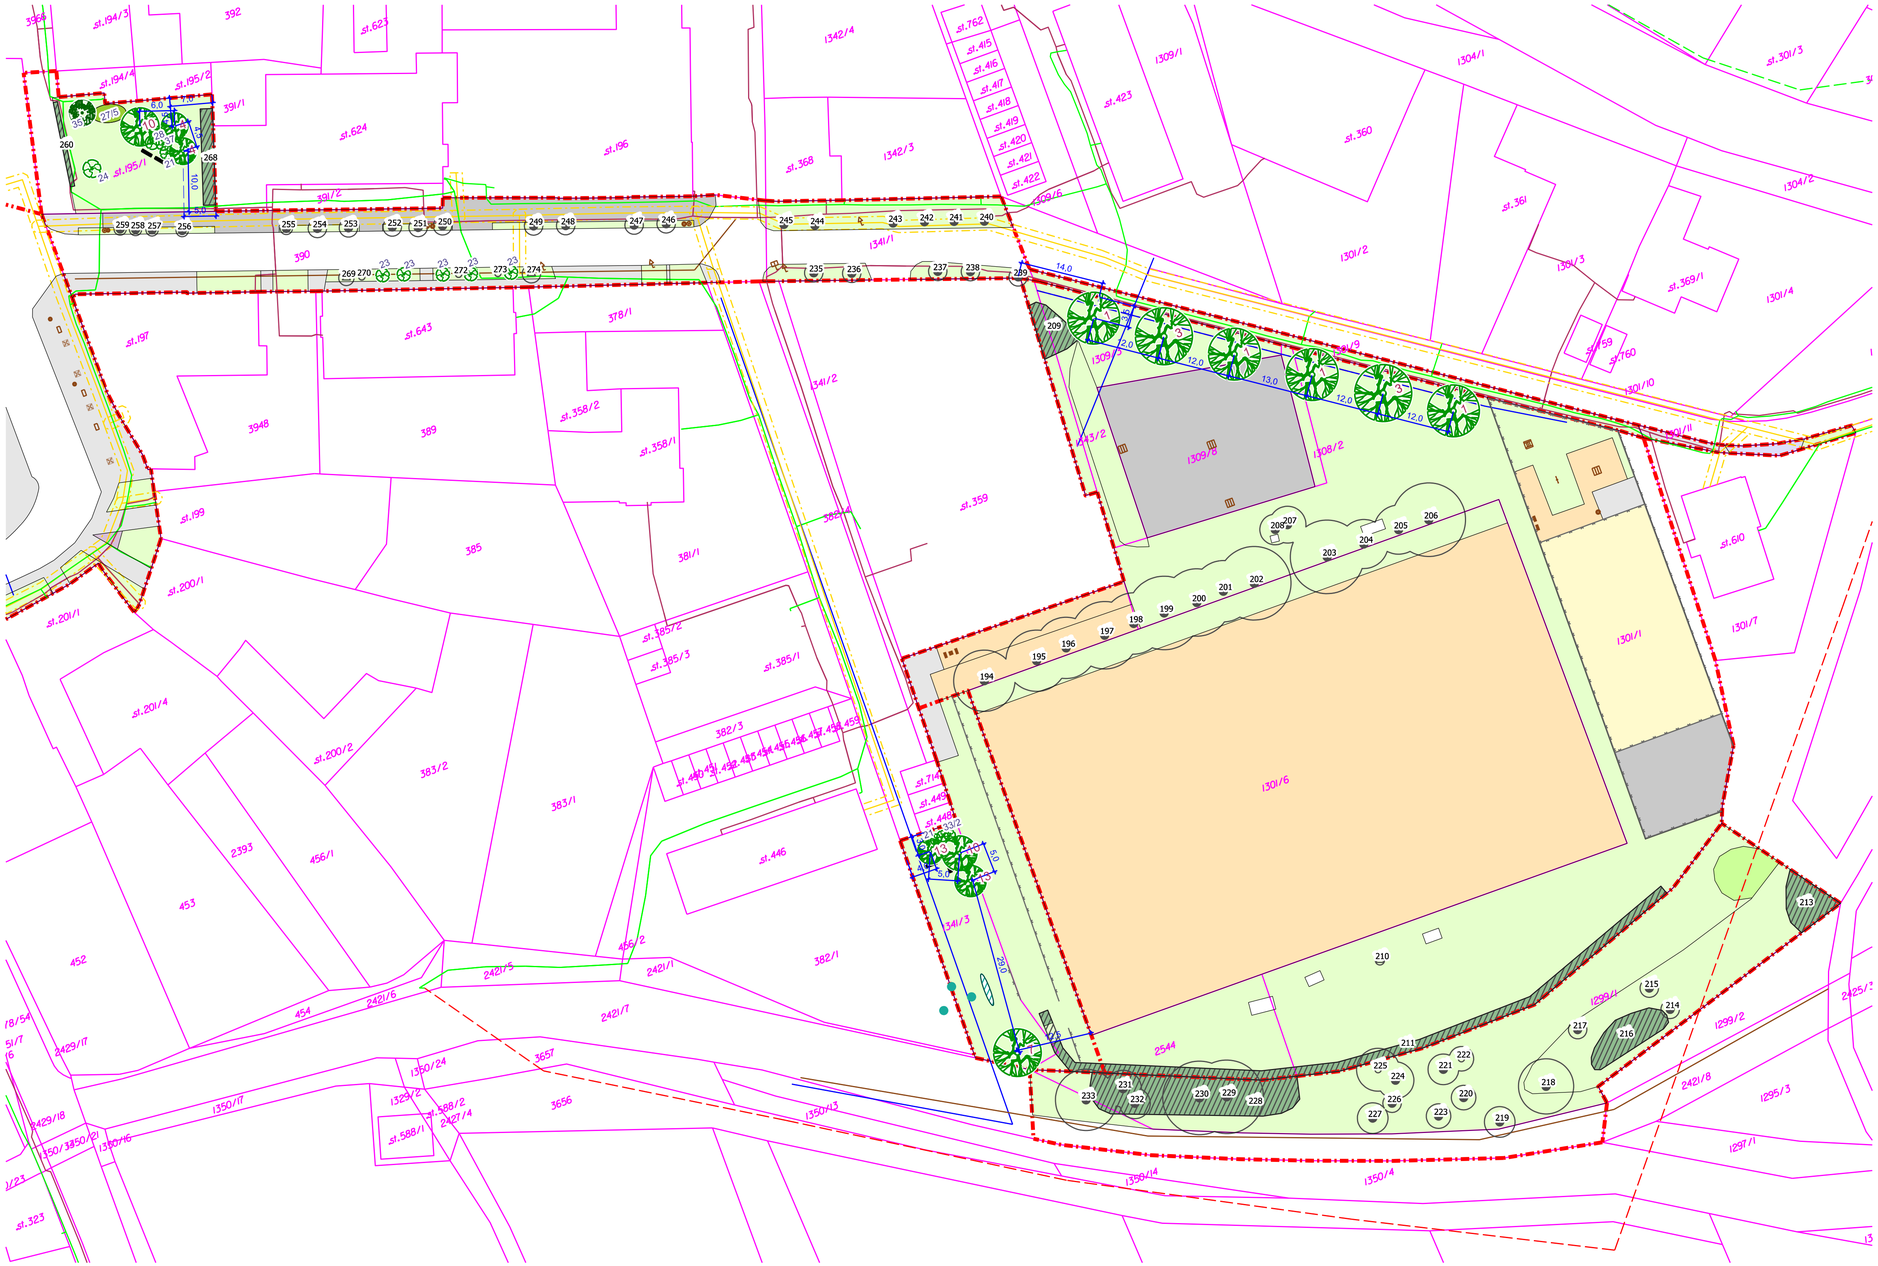

Legenda:

Navrhované prvky

- Navržený listnatý strom
- Navržený listnatý keř
- Navržený trávník
- Navržené skupiny keřů
- 1 — Číselné označení navrženého druhu stromu
- 10/10 — Číselné označení navrženého druhu keře / počet ks
- Navržená lavička

Stávající prvky

- Trávník
- Skupiny keřů stávající
- Povrch dlážděný
- Povrch živičný
- Povrch betonový
- Povrch mlat/štěrk/písek
- Hřiště - umělý povrch
- Dopravní značka
- Odpadkový koš
- Informační a orientační tabule
- Osvětlení
- Průlezka
- Sportovní nářadí
- Houpačka
- Lavička stabilní
- Ostatní mobiliář
- Mobilní lavička
- Mobilní zeleň
- Oplocení/zábradlí
- Ponechaný strom listnatý/jehličnatý
- Ponechaný keř soliterní listnatý/jehličnatý
- 26 — Pořadové číslo dřeviny
- Obvod koruny dřeviny
- Ponechaná skupina keřů
- Stávající skupiny keřů nehodnocené v rámci inventarizace
- Stávající stromy nehodnocené v rámci inventarizace
- Hranice úprav
- Hranice parcel KN
- Vnitřní kresba parcel
- 2079 — Číslo parcely KN

Navržený rostlinný materiál:

STROMY:
celkem 13 ks
1 - *Acer platanoides* 'Deborah' - javor mléč - 4 ks
3 - *Acer pseudoplatanus* - javor klen - 2 ks
4 - *Acer psoudoplatanus* 'Erectum' - javor klen - 2 ks
7 - *Carpinus betulus* - habr obecný - 1 ks
10 - *Prunus avium* 'Plena' - třešeň ptačí - 2 ks
13 - *Sorbus aucuparia* 'Edulis' - jeřáb obecný - 2 ks
KEŘE:
celkem 17 ks
21 - *Forsythia x intermedia* 'Lynwood'- zlatice prostřední - 2 ks
23 - *Hydrengea arborescens* 'Anabelle' - hortenzle stromečková - 5 ks
24 - *Kolkwitzia amabilis* 'Plnk Cloud' - kolkvície nádherná - 1 ks
27 - *Pinus mugo* - borovice kleč - 5 ks
28 - *Philadelphus* 'Belle Etoile - pustoryl - 1 ks
33 - *Spiraea x vanhouttei* - tavolník van Houttetův - 2 ks
35 - *Taxus baccata* - tis červený - 1 ks
37 - *Weigela florida* 'Bristol Ruby' - vajgélie květnatá - 1 ks

Vedení sítí technické infrastruktury:

- sdělovací vedení Cetin
- vedení NN - podzemní
- vedení NN - nadzemní
- plynovod s ochranným pásmem
- kanalizace
- vodovod

Poznámka:
Před započetím prací je nutno vytyčit všechny IS příslušnými správci sítí, včetně přípojek přímo na staveništi a provést jejich ochranu. Při veškerých zemních pracích, zejména výkopových je nutno chránit je takovým způsobem, aby nedošlo k jejich poškození. Při pracích v blízkosti podzemního vedení je nutno provádět výkopy ručně podle požadavků správců inženýrských sítí!

Souřadný systém: JTSK Výškový systém: Bpv

Atregia	**Zpracovatel:** Atregia s.r.o. Sebrov 215, 679 22 Sebrov-Kateřina email: info@atregia.cz	**Investor:** Město Bystré Nám. Na podkově 2, 569 92 Bystré email: starosta@bystre.cz tel.: 468008184	
HIP: Ing. Yvona Lacinová	**Zpracoval:** Ing. Karolína Bečvářová	**Zpracovatel části PD:**	
Název akce: Revitalizace zeleně na vybraných veřejných prostranstvích města Bystré		Datum: 03/2017 Stupeň: DPS Měřítko: 1:1000 Číslo zakázky: 118/2016 Formát: 8xA4	Autorizační razítko:
Název výkresu: Návrh řešení "Lokalita č. 2, 3, 4, 5"		Číslo výkresu: 05b	Číslo paré: