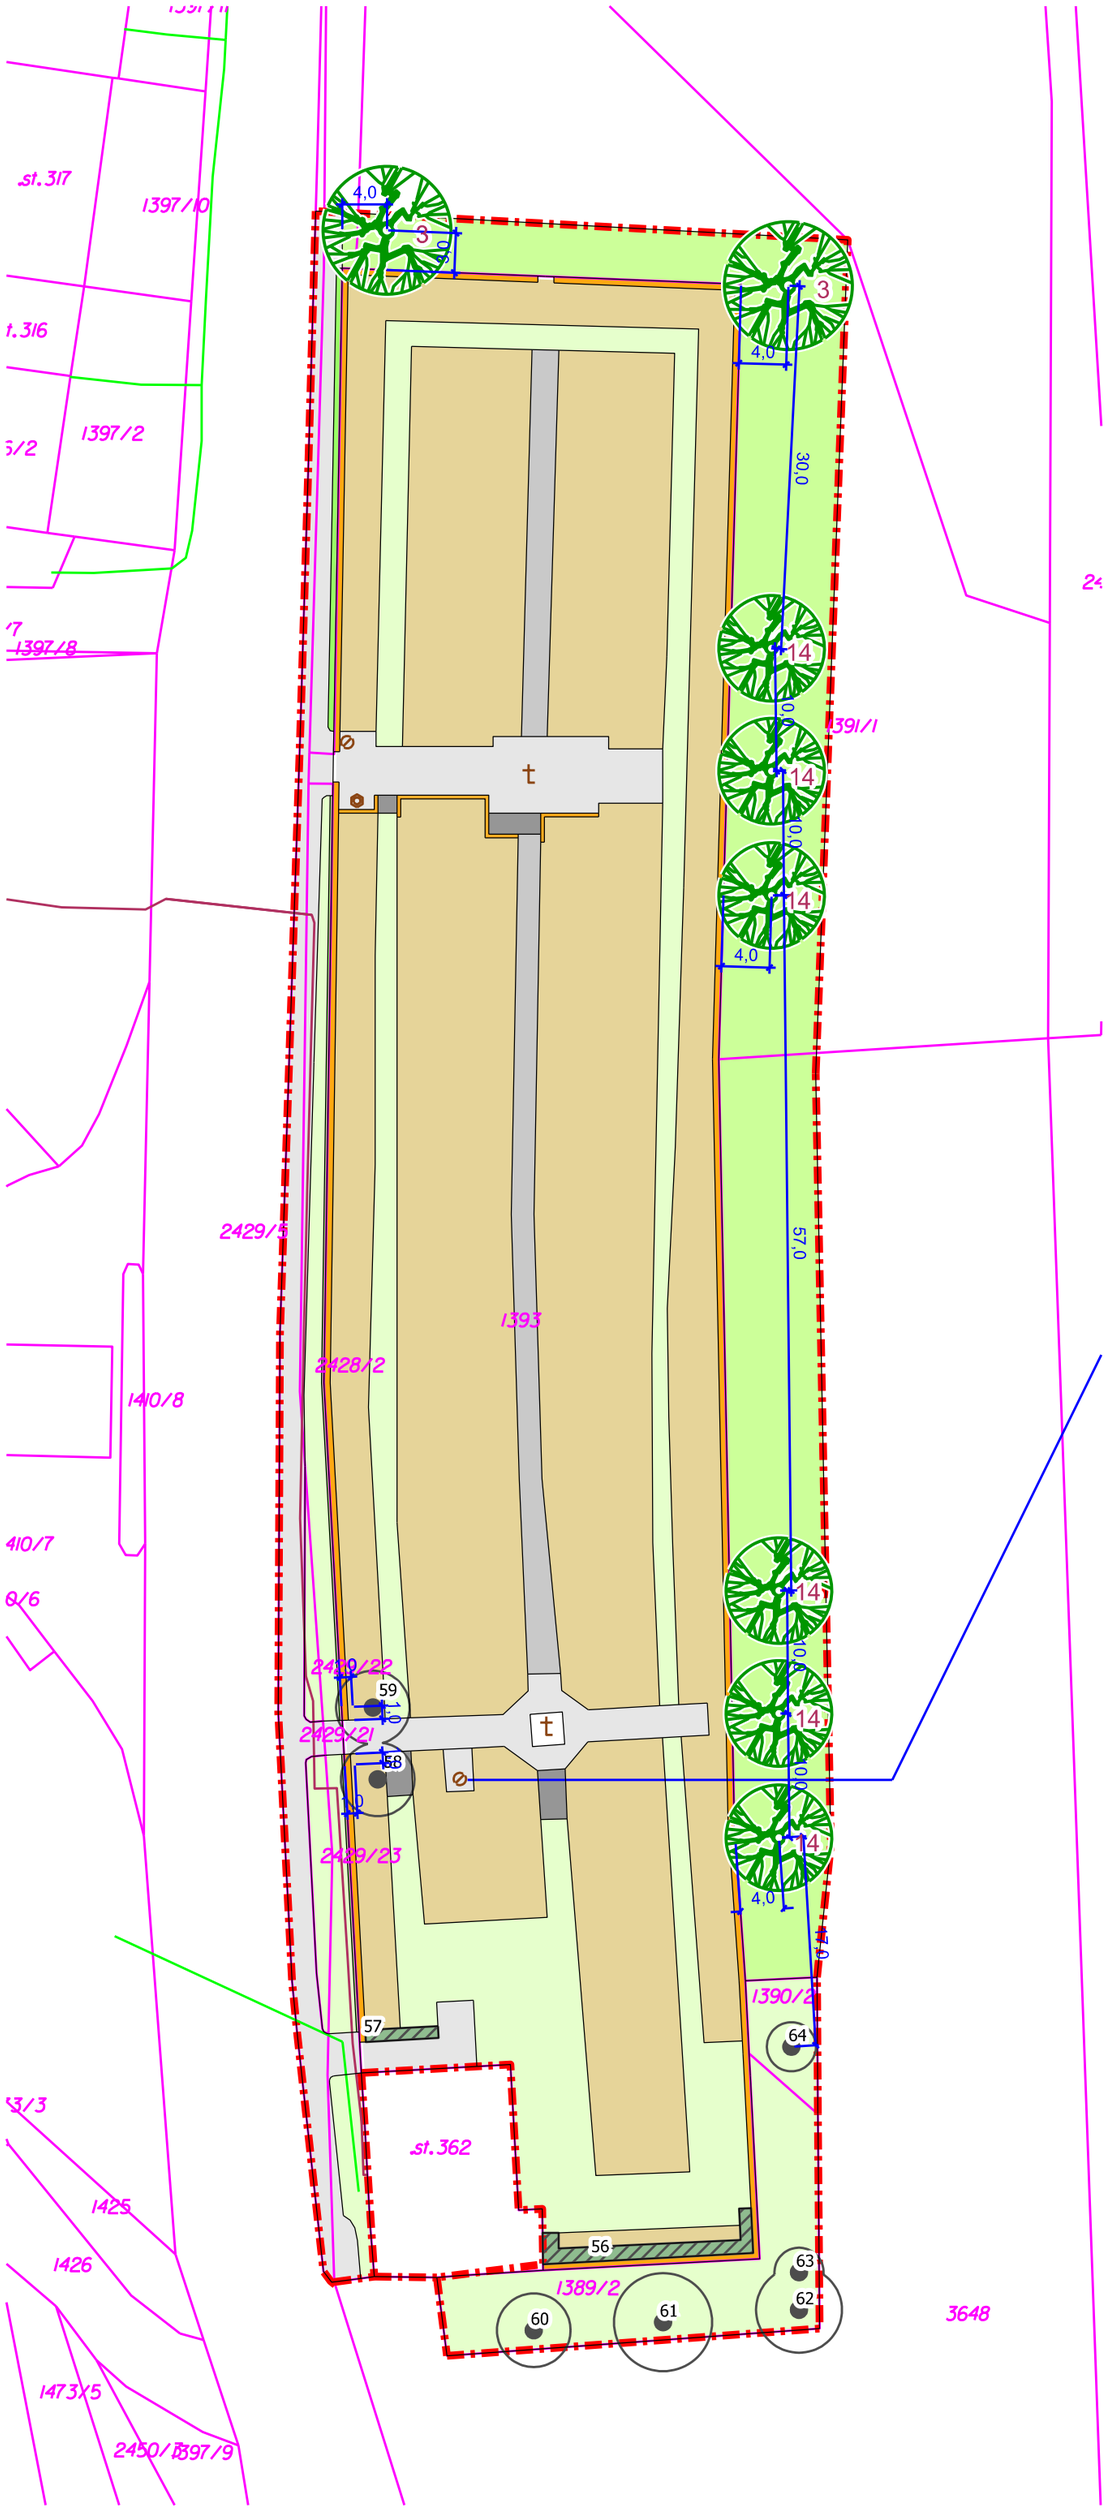

Legenda:

Navrhované prvky

- Navržený listnatý strom
- 1 — Číselné označení navrženého druhu stromu
- Navržený trávník

Navržený rostlinný materiál:

STROMY:
celkem 8 ks
3 - *Acer pseudoplatanus* - javor klen - 2 ks
14 - *Tilia cordata* 'Greenspire' - lípa srdčitá - 6 ks

Vedení sítí technické infrastruktury:

- sdělovací vedení Cetin
- vedení NN - podzemní
- vedení NN - nadzemní
- plynovod s ochranným pásmem
- vodovod
- kanalizace

Stávající prvky

- Trávník
- Skupiny keřů
- Popínavé rostliny
- Schodiště
- Povrch dlážděný
- Povrch živičný
- Hrobové pole
- Zídky
- t — Boží muka
- Studna/pumpa
- Kontejner
- Ponechané stromy listnaté
- Ponechaná skupina keřů
- 26 — Pořadové číslo dřeviny
- Obvod koruny dřeviny
- Hranice úprav
- Hranice parcel KN
- Vnitřní kresba parcel
- 2079 — Číslo parcely KN

Poznámka:
Před započetím prací je nutno vytyčit všechny IS příslušnými správci sítí, včetně přípojek přímo na staveništi a provést jejich ochranu. Při veškerých zemních pracích, zejména výkopových je nutno chránit je takovým způsobem, aby nedošlo k jejich poškození. Při pracích v blízkosti podzemního vedení je nutno provádět výkopy ručně podle požadavků správců inženýrských sítí!

Souřadný systém: JTSK Výškový systém: Bpv

Atregia	**Zpracovatel:** Atregia s.r.o. Šebrov 215, 679 22 Šebrov-Kateřina email: info@atregia.cz	**Investor:** Město Bystré Nám. Na podkově 2, 569 92 Bystré email: starosta@bystre.cz tel.: 468008184
HIP: Ing. Yvona Lacinová	**Zpracoval:** Ing. Karolína Bečvářová	**Zpracovatel části PD:**

Název akce:
Revitalizace zeleně na vybraných veřejných prostranstvích města Bystré

Datum:	03/2017
Stupeň:	DPS
Měřítko:	1:500
Číslo zakázky:	118/2016
Formát:	4xA4
Číslo výkresu:	Číslo paré:

Autorizační razítko:

Název výkresu:
Návrh řešení
"Lokalita č. 6"

05c