


BITOVACE - BYSTRÉ

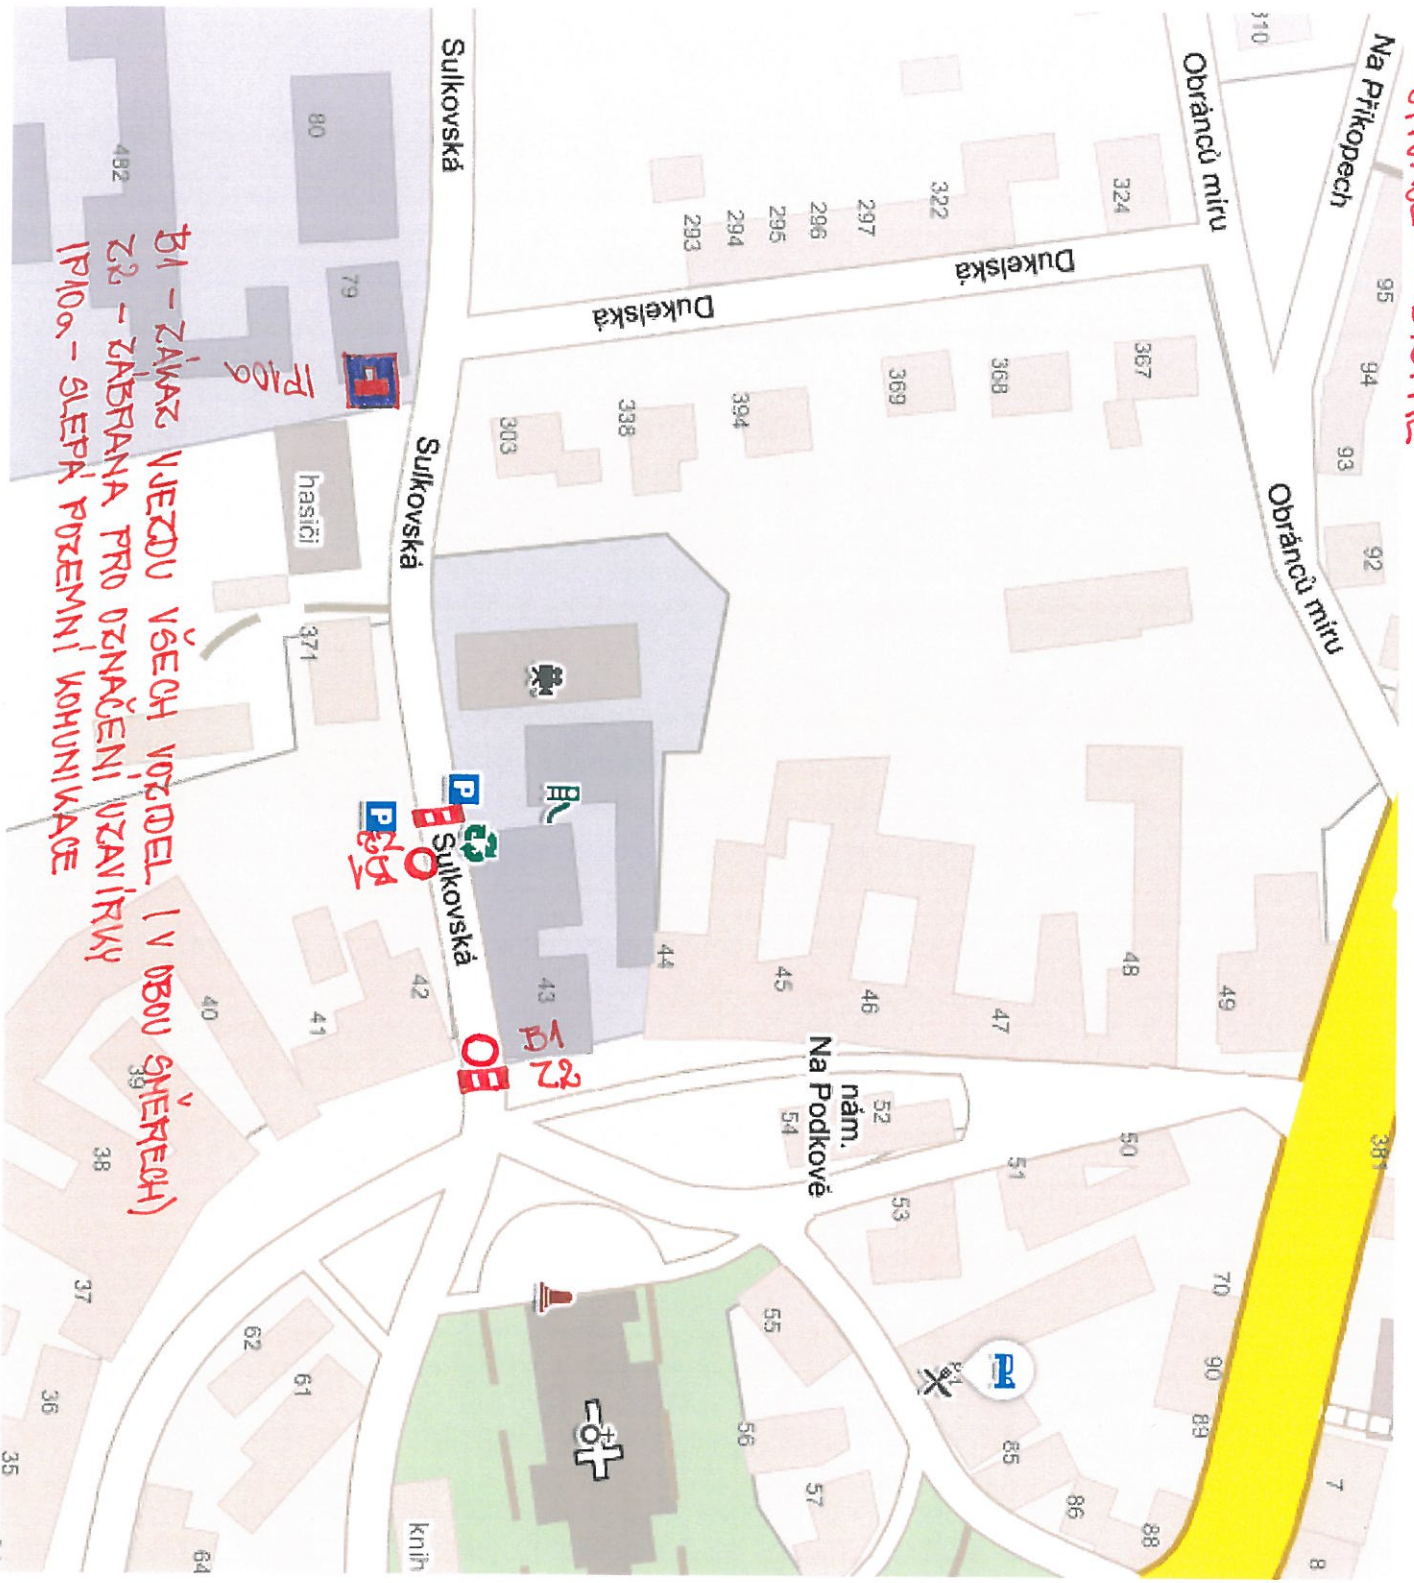

B1 - ZÁKAZ VJEZDU VŠECH VOZIDEL (V OBOU SMĚRECH)
Z2 - ZÁBRANA PRO OZNAČENÍ VZAVÍRKY
IP100 - SLEPÁ POUZEMNÍ KOMUNIKACE

IP100

B1 Z2

P
OB

hasiči

Na Podkově nám.

knih