KOORDINAČNÍ SITUAČNÍ VÝKRES – ČÁST 8
M 1:500

R=3000,00
+2,06% +3,08%
119,84 72,04
4,24313
R=5000,00
+3,08% +1,35%
72,04 149,82
4,31517
4,29534
SJEZD NA POLNÍ CESTU
ZATRUBNIT+ŠIKMÁ ČELA
DN=400mm
DL.7,563m
R=3000,00
+1,35% −1,61%
149,82 134,70
4,46499
4,46115
R=2000,00
−1,61% −6,31%
134,70 193,38
4,59969
4,2
4,3
4,4
4,5
4,6
4,7
SO 801
SADOVÉ ÚPRAVY
SO 301
KANALIZACE - BYSTRÉ
BEZBARIÉROVÝ OBRUBNÍK PŘÍMÝ 400x290x1000mm DO BETONOVÉHO LOŽE ① VČETNĚ PRAVÉHO A LEVÉHO NÁBĚHOVÉHO OBRUBNÍKU 400x290–250x1000–NL+NP
Lz=15,00
Lnh=21,50 dle stávajícího stavu
Lv=13,00 dle st. stavu
PODZEMNÍ VSAKOVACÍ GALERIE Z PP BLOKŮ NEPRAVIDELNÉHO ROZMĚRU 21600x7200x1220mm (PLOCHA 146,880m2) VČETNĚ KALNÍKOVÉ ŠACHTY
UV–71–L 4,58000 UV–72–P
UV–73–L 4,60994 UV–74–P
KŠ–44–L 4,53928 KŠ–43–P
UV–75–L 4,68917 UV–76–P
UV–77–L 4,75877 UV–78–P
4,69392 PŘECHOD PRO CHODCE
4,66997 SJEZD KE STÁVAJÍCÍ ZÁSTAVBĚ
4,68497 SJEZD KE STÁVAJÍCÍ ZÁSTAVBĚ
4,70177 SJEZD KE STÁVAJÍCÍ ZÁSTAVBĚ
4,71261 SJEZD KE STÁVAJÍCÍ ZÁSTAVBĚ
4,73339 SJEZD KE STÁVAJÍCÍ ZÁSTAVBĚ
4,76911 SJEZD NA SOUKROMÉ PARKOVIŠTĚ
SILNIČNÍ OBRUBNÍK NÁJEZDOVÝ 150x150x1000mm DO BETONOVÉHO LOŽE①
SILNIČNÍ OBRUBNÍK 150x250x1000mm DO BETONOVÉHO LOŽE①
UMĚLÁ VODICÍ LINIE ŠÍRKY 0,40m, DL.7,5m...a 8,5m, TVOŘENÁ DLAŽBOU S DRÁŽKOU
STÁVAJÍCÍ OS 00206 VÝMĚNA VÝLOŽNÍKU A SVÍTIDLA
POLIČKA
SO 101.1
SILNICE II/362
SO 103
SJEZDY
KP 4,30703
PT 4,32703
TK 4,38664
TP 4,24140
PK 4,25640
PT 4,17933
KT 4,52967
TK 4,55891
KT 4,60442
28 A 194,67 L 20,00
29 A 89,16 L 15,00 R 530,00 A 102,96 L 20,00
30 R 3900,00
31 R 500,00
32 A 101,17 L 20,00
33 A 314,88 L 30,00
34 R 400,00
KM 4,53939
2xŽB ② VTOKOVÁ JÍMKA S KANALIZAČNÍ PŘÍPOJKOU DN=200mm, 1600x1000x1000mm, ULOŽENA NA PODKLADNÍ BETON ③, PŘEKRYTÁ LITINOVOU MŘÍŽÍ ROZMĚRŮ 680x1280x50mm, TŘÍDA ZATÍŽENÍ C250, MŘÍŽ ULOŽENA NA L PROFIL 50x50x8mm, ROZMĚRŮ 700x1300x50mm, S LÍMCEM Z KAMENNÉ DLAŽBY TL.250mm DO BETONU TL.150mm①
4,47190 SJEZD NA POLNÍ CESTU ZATRUBNIT+ŠIKMÁ ČELA DN=400mm DL.8,590m
4,53678
EXTRAVILÁN INTRAVILÁN
PT 4,63723
4,64462 SJEZD KE STÁVAJÍCÍ ZÁSTAVBĚ
4,63763 SJEZD KE STÁVAJÍCÍ ZÁSTAVBĚ
TP 4,66126
4,67412 SJEZD KE STÁVAJÍCÍ ZÁSTAVBĚ
PT 4,69126
4,70511 SJEZD KE STÁVAJÍCÍ ZÁSTAVBĚ
4,71429 SJEZD KE STÁVAJÍCÍ ZÁSTAVBĚ
4,73239 SJEZD KE STÁVAJÍCÍ ZÁSTAVBĚ
TK 4,76073
4,76006 SJEZD KE STÁVAJÍCÍ ZÁSTAVBĚ
4,77218 SJEZD KE STÁVAJÍCÍ ZÁSTAVBĚ
4,79314 SJEZD KE STÁVAJÍCÍ ZÁSTAVBĚ
SO 402
VEŘEJNÉ OSVĚTLENÍ - BYSTRÉ
STÁVAJÍCÍ OSP VÝMĚNA VÝLOŽNÍKU A SVÍTIDLA
SILNIČNÍ OBRUBNÍK 150x250x1000mm DO BETONOVÉHO LOŽE①
CHODNÍKOVÝ OBRUBNÍK 100x250x1000mm DO BETONOVÉHO LOŽE①
SILNIČNÍ OBRUBNÍK NA 150x150x1000mm DO BETONOVÉHO LOŽE ZAPUŠTĚNÝ
OLEŠNICE

LEGENDA:

▨ STÁVAJÍCÍ STAV
▨ NOVÝ STAV
▨ NOVÝ STAV
▨ NOVÝ STAV
▨ NOVÝ STAV
▨ NOVÝ STAV
▨ NOVÝ STAV
▨ NOVÝ STAV
▨ NOVÝ STAV
▨ NOVÝ STAV
▨ NOVÝ STAV
▨ NOVÝ SILNIČNÍ OBRUBNÍK 150x250x1000mm
▨ NOVÝ SILNIČNÍ OBRUBNÍK 150x300x1000mm
▨ NOVÝ SILNIČNÍ OBRUBNÍK NÁJEZDOVÝ 150x150x1000mm – PŘEVÝŠENÝ O 20mm
▨ NOVÝ SILNIČNÍ OBRUBNÍK NÁJEZDOVÝ 150x150x1000mm – PŘEVÝŠENÝ O 50mm
▨ NOVÝ BEZBARIÉROVÝ OBRUBNÍK 400x290x1000mm, VČETNĚ PRAVÉHO A LEVÉHO NÁBĚHOVÉHO 400x290–250x1000mm – NL+NP
▨ NOVÝ SILNIČNÍ OBRUBNÍK KAMENNÝ 200x250x1000mm
▨ NOVÝ SILNIČNÍ OBRUBNÍK KAMENNÝ NÁJEZDOVÝ 150x250x1000mm
▨ NOVÝ SILNIČNÍ OBRUBNÍK 150x250x1000mm
▨ NOVÝ SILNIČNÍ OBRUBNÍK NÁJEZDOVÝ 150x150x1000mm – PŘEVÝŠENÝ O 20mm
▨ NOVÁ ZELEŇ + OHUMUSOVÁNÍ
▨ NOVÝ NÁSYP + OHUMUSOVÁNÍ
▨ NOVÝ ZÁŘEZ + OHUMUSOVÁNÍ
▨ NOVÁ DLAŽBA Z ŽULOVÝCH KOSTEK
▨ NOVÁ RELIÉFNÍ BETONOVÁ DLAŽBA
▨ NOVÁ RELIÉFNÍ BETONOVÁ DLAŽBA
▨ NOVÁ RELIÉFNÍ BETONOVÁ DLAŽBA
▨ NOVÁ RELIÉFNÍ BETONOVÁ DLAŽBA
▨ NOVÁ KAMENNÁ DLAŽBA DO BETONOVÉHO LOŽE
▨ NOVÁ KAMENNÁ DLAŽBA DO BETONOVÉHO LOŽE
▨ NOVÁ KAMENNÁ DLAŽBA DO BETONOVÉHO LOŽE
▨ NOVÁ KAMENNÁ ROVNANINA
▨ NOVÁ KAMENNÁ DLAŽBA DO BETONOVÉHO LOŽE
▨ NOVÁ KAMENNÁ DLAŽBA DO BETONOVÉHO LOŽE
▨ NOVÁ KAMENNÁ DLAŽBA DO BETONOVÉHO LOŽE
▨ NOVÁ KAMENNÁ DLAŽBA DO BETONOVÉHO LOŽE
▨ NOVÁ ŠTĚRKODRŤ FR. 0/32mm TL. MIN. 150mm
▨ NOVÁ ŠTĚRKODRŤ FR. 0/32mm TL. MIN. 150mm

✕01 STÁVAJÍCÍ STROM (POROST) URČENÝ KE KÁCENÍ S ČÍSELNÝM OZNAČENÍM (SÚS PK)
○02 OCHRANA STÁVAJÍCÍHO STROMU (POROSTU) S ČÍSELNÝM OZNAČENÍM (SÚS PK)
●01 NOVĚ OSAZENÝ STROM

LEGENDA KATASTRU:

HRANICE KATASTRÁLNÍCH ÚZEMÍ
HRANICE PARCELY KATASTRU NEMOVITOSTÍ
1255 ČÍSLO POZEMKOVÉ PARCELY KATASTRU NEMOVITOSTÍ
HRANICE TRVALÝCH ZÁBORŮ
HRANICE DOČASNÝCH ZÁBORŮ

DRUHY POUŽITÝCH BETONŮ:

①	BETON ČSN EN 206+A1 C20/25–XF3 (CZ)–Cl 1,0–Dmax 22–S3	BETONOVÉ LOŽE
②	BETON ČSN EN 206+A1 C30/37–XF4 (CZ)–Cl 0,4–Dmax 22–S3	VTOKOVÁ JÍMKA
③	BETON ČSN EN 206+A1 C12/15–X0 (CZ)–Cl 1,0–Dmax 22–S3	PODKLADNÍ BETON

SEZNAM STAVEBNÍCH OBJEKTŮ:

SO 101.1 - SILNICE II/362 (PK-HZV)
SO 101.2 - SILNICE II/362 (PK-NV)
SO 102 - PROPUSTKY POD SILNICÍ II/362 (PK-HZV)
SO 103 - SJEZDY (PK-VZV)
SO 104 - VEŘEJNÝ PROSTOR - JEDLOVÁ (OJ)
SO 105 - VEŘEJNÝ PROSTOR - BYSTRÉ (MB)
SO 201 - MOST EV.Č. 362-002 (PK-HZV)
SO 202 - MOST EV.Č. 362-002a (PK-HZV)
SO 203 - MOST EV.Č. 362-003 (PK-HZV)
SO 204 - OPĚRNÁ ZEĎ - JEDLOVÁ (PK-HZV)
SO 205 - OPĚRNÁ ZEĎ - BYSTRÉ (PK-HZV)
SO 301 - KANALIZACE - BYSTRÉ (PK-VZV)
SO 302 - PŘELOŽKA VODOVODU - BYSTRÉ (PK-VZV)
SO 401 - VEŘEJNÉ OSVĚTLENÍ - JEDLOVÁ (OJ)
SO 402 - VEŘEJNÉ OSVĚTLENÍ - BYSTRÉ (MB)
SO 403 - PŘELOŽKA SDĚLOVACÍHO VEDENÍ - JEDLOVÁ (PK-VZV)
SO 701 - DEMOLICE A STAVEBNÍ ÚPRAVY - NERUDOVA 245, BYSTRÉ (PK-HZV)
SO 702 - DEMOLICE A STAVEBNÍ ÚPRAVY - POD POŠTOU 132, BYSTRÉ (PK-HZV)
SO 801 - SADOVÉ ÚPRAVY (PK-HZV)

VÝZNAM UŽITÝCH ZKRATEK:

① PK HZV – INVESTOREM STAVEBNÍHO OBJEKTU PARDUBICKÝ KRAJ, HLAVNÍ ZPŮSOBILÉ VÝDAJE
② PK VZV – INVESTOREM STAVEBNÍHO OBJEKTU PARDUBICKÝ KRAJ, VEDLEJŠÍ ZPŮSOBILÉ VÝDAJE
③ PK NV – INVESTOREM STAVEBNÍHO OBJEKTU PARDUBICKÝ KRAJ, NEZPŮSOBILÉ VÝDAJE
④ OJ – INVESTOREM STAVEBNÍHO OBJEKTU OBEC JEDLOVÁ
⑤ MB – INVESTOREM STAVEBNÍHO OBJEKTU MĚSTO BYSTRÉ

SEZNAM SOUVISEJÍCÍCH STAVEB:

STAVBA - PŘELOŽKA SILOVÉHO VEDENÍ NN - POD POŠTOU 132, BYSTRÉ

SEZNAM VYVOLANÝCH STAVEB:

STAVBA - STAVEBNÍ ÚPRAVA VODOVODU - BYSTRÉ
STAVBA - PŘELOŽKA DEŠŤOVÉ KANALIZACE - UL. MORAVSKÁ, BYSTRÉ

SEZNAM NAVAZUJÍCÍCH STAVEB:

STAVBA - MODERNIZACE SILNICE II/362 POLIČKA - JEDLOVÁ

LEGENDA INŽENÝRSKÝCH SÍTÍ:

STÁVAJÍCÍ KANALIZACE DEŠŤOVÁ, NEOVĚŘENÁ (SÚS PK)
STÁVAJÍCÍ KANALIZACE DEŠŤOVÁ, NEOVĚŘENÁ (OBEC JEDLOVÁ)
STÁVAJÍCÍ KANALIZACE DEŠŤOVÁ, NEOVĚŘENÁ (TECHNICKÉ SLUŽBY MĚSTA BYSTRÉ, s.r.o.)
STÁVAJÍCÍ KANALIZACE JEDNOTNÁ, NEOVĚŘENÁ (TECHNICKÉ SLUŽBY MĚSTA BYSTRÉ, s.r.o.)
STÁVAJÍCÍ KANALIZACE DEŠŤOVÁ, ZAOLEJOVANÁ, NEOVĚŘENÁ (ČEPRO, a.s.)
STÁVAJÍCÍ KANALIZACE SPLAŠKOVÁ, NEOVĚŘENÁ (ČEPRO, a.s.)
ÚKAPY, NEOVĚŘENÉ (ČEPRO, a.s.)
STÁVAJÍCÍ VODOVOD, NEOVĚŘENÝ (VHOS, a.s.)
STÁVAJÍCÍ VODOVOD, NEOVĚŘENÝ (TECHNICKÉ SLUŽBY MĚSTA BYSTRÉ, s.r.o.)
STÁVAJÍCÍ STŘEDOTLAKÝ PLYNOVOD, NEOVĚŘENÝ (GRIDSERVICES, s.r.o.)
STÁVAJÍCÍ VYSOKOTLAKÝ PLYNOVOD, NEOVĚŘENÝ (GRIDSERVICES, s.r.o.)
STÁVAJÍCÍ SILOVÉ VEDENÍ NÍZKÉHO NAPĚTÍ, NADZEMNÍ (ČEZ DISTRIBUCE, a.s.)
STÁVAJÍCÍ SILOVÉ VEDENÍ NÍZKÉHO NAPĚTÍ, PODZEMNÍ, NEOVĚŘENÉ (ČEZ DISTRIBUCE, a.s.)
STÁVAJÍCÍ SILOVÉ VEDENÍ VYSOKÉHO NAPĚTÍ, NADZEMNÍ (ČEZ DISTRIBUCE, a.s.)
STÁVAJÍCÍ SILOVÉ VEDENÍ VYSOKÉHO NAPĚTÍ, PODZEMNÍ, NEOVĚŘENÉ (ČEZ DISTRIBUCE, a.s.)
STÁVAJÍCÍ SILOVÉ VEDENÍ VELMI VYSOKÉHO NAPĚTÍ, NADZEMNÍ (ČEZ DISTRIBUCE, a.s.)
STÁVAJÍCÍ SILOVÉ VEDENÍ NÍZKÉHO NAPĚTÍ, PODZEMNÍ, NEOVĚŘENÉ (ČESKÁ TELEKOMUNIKAČNÍ INFRASTRUKTURA, a.s.)
STÁVAJÍCÍ SILOVÉ VEDENÍ NÍZKÉHO NAPĚTÍ, PODZEMNÍ, NEOVĚŘENÉ (ČEPRO, a.s.)
STÁVAJÍCÍ SDĚLOVACÍ VEDENÍ, METALICKÉ, NADZEMNÍ (ČESKÁ TELEKOMUNIKAČNÍ INFRASTRUKTURA, a.s.)
STÁVAJÍCÍ SDĚLOVACÍ VEDENÍ, METALICKÉ, PODZEMNÍ, NEOVĚŘENÉ (ČESKÁ TELEKOMUNIKAČNÍ INFRASTRUKTURA, a.s.)
STÁVAJÍCÍ SDĚLOVACÍ VEDENÍ, OPTICKÉ, PODZEMNÍ, NEOVĚŘENÉ (ČESKÁ TELEKOMUNIKAČNÍ INFRASTRUKTURA, a.s.)
STÁVAJÍCÍ SDĚLOVACÍ VEDENÍ, NEPROVOZOVANÉ, NEOVĚŘENÉ (ČESKÁ TELEKOMUNIKAČNÍ INFRASTRUKTURA, a.s.)
STÁVAJÍCÍ SDĚLOVACÍ VEDENÍ, PODZEMNÍ, NEOVĚŘENÉ (ČEPRO, a.s.)
TECHNOLOGIE, NEOVĚŘENÉ (ČEPRO, a.s.)
STÁVAJÍCÍ SILOVÉ VEDENÍ VEŘEJNÉHO OSVĚTLENÍ, NADZEMNÍ (OSVĚTLENÍ A ENERGETICKÉ SYSTÉMY, a.s.)
STÁVAJÍCÍ SILOVÉ VEDENÍ VEŘEJNÉHO OSVĚTLENÍ, PODZEMNÍ, NEOVĚŘENÉ (OSVĚTLENÍ A ENERGETICKÉ SYSTÉMY, a.s.)
STÁVAJÍCÍ SILOVÉ VEDENÍ VEŘEJNÉHO OSVĚTLENÍ, NADZEMNÍ (TECHNICKÉ SLUŽBY MĚSTA BYSTRÉ, s.r.o.)
STÁVAJÍCÍ SILOVÉ VEDENÍ VEŘEJNÉHO OSVĚTLENÍ, PODZEMNÍ, NEOVĚŘENÉ (TECHNICKÉ SLUŽBY MĚSTA BYSTRÉ, s.r.o.)
STÁVAJÍCÍ SILOVÉ VEDENÍ VEŘEJNÉHO OSVĚTLENÍ, PODZEMNÍ, NEOVĚŘENÉ (ČEPRO, a.s.)

RUŠENÁ KANALIZACE DEŠŤOVÁ (TECHNICKÉ SLUŽBY MĚSTA BYSTRÉ, s.r.o.)
RUŠENÁ KANALIZACE JEDNOTNÁ (TECHNICKÉ SLUŽBY MĚSTA BYSTRÉ, s.r.o.)
NOVÁ KANALIZACE DEŠŤOVÁ (TECHNICKÉ SLUŽBY MĚSTA BYSTRÉ, s.r.o.)
NOVÁ KANALIZACE SPLAŠKOVÁ (TECHNICKÉ SLUŽBY MĚSTA BYSTRÉ, s.r.o.)
RUŠENÝ VODOVOD (TECHNICKÉ SLUŽBY MĚSTA BYSTRÉ, s.r.o.)
NOVÝ VODOVOD (TECHNICKÉ SLUŽBY MĚSTA BYSTRÉ, s.r.o.)
NOVÉ SILOVÉ VEDENÍ VEŘEJNÉHO OSVĚTLENÍ, PODZEMNÍ + LAMPA (OSVĚTLENÍ A ENERGETICKÉ SYSTÉMY, a.s.)
NOVÉ SILOVÉ VEDENÍ VEŘEJNÉHO OSVĚTLENÍ, PODZEMNÍ + LAMPA (TECHNICKÉ SLUŽBY MĚSTA BYSTRÉ, s.r.o.)
RUŠENÉ SDĚLOVACÍ VEDENÍ, METALICKÉ, NADZEMNÍ (ČESKÁ TELEKOMUNIKAČNÍ INFRASTRUKTURA, a.s.)
NOVÉ SDĚLOVACÍ VEDENÍ, METALICKÉ, NADZEMNÍ (ČESKÁ TELEKOMUNIKAČNÍ INFRASTRUKTURA, a.s.)
✕ RUŠENÁ ULIČNÍ VPUSŤ (SÚS PK)
UV–10–L 264,36 NOVÁ ULIČNÍ VPUSŤ–ČÍSLO–VLEVO SE STANIČENÍM A PŘÍPOJKOU (SÚS PK)
NOVÁ PODÉLNÁ DRENÁŽ (SÚS PK)
KŠ–04–L 200,00 NOVÁ KONTROLNÍ ŠACHTA–ČÍSLO–VLEVO SE STANIČENÍM (SÚS PK)
RUŠENÉ SILOVÉ VEDENÍ VYSOKÉHO NAPĚTÍ, NADZEMNÍ (ČEZ DISTRIBUCE, a.s.)
NOVÉ SILOVÉ VEDENÍ VYSOKÉHO NAPĚTÍ, NADZEMNÍ (ČEZ DISTRIBUCE, a.s.)
RUŠENÁ KANALIZACE DEŠŤOVÁ (TECHNICKÉ SLUŽBY MĚSTA BYSTRÉ, s.r.o.)
NOVÁ KANALIZACE DEŠŤOVÁ (TECHNICKÉ SLUŽBY MĚSTA BYSTRÉ, s.r.o.)

POZNÁMKY:

① PRO ZPŘEHLEDNĚNÍ NEJSOU NA VÝKRESE ZOBRAZENY A ZAKÓTOVÁNY NĚKTERÉ VIDITELNÉ HRANY.
② PRO ZPŘEHLEDNĚNÍ NEJSOU NA VÝKRESE ZOBRAZENA OCHRANNÁ PÁSMA NADZEMNÍCH A PODZEMNÍCH SÍTÍ TECHNICKÉ INFRASTRUKTURY, KTERÉ JSOU UVEDENY V PŘÍLOZE "B.–SOUHRNNÁ TECHNICKÁ ZPRÁVA".

SCHÉMA:

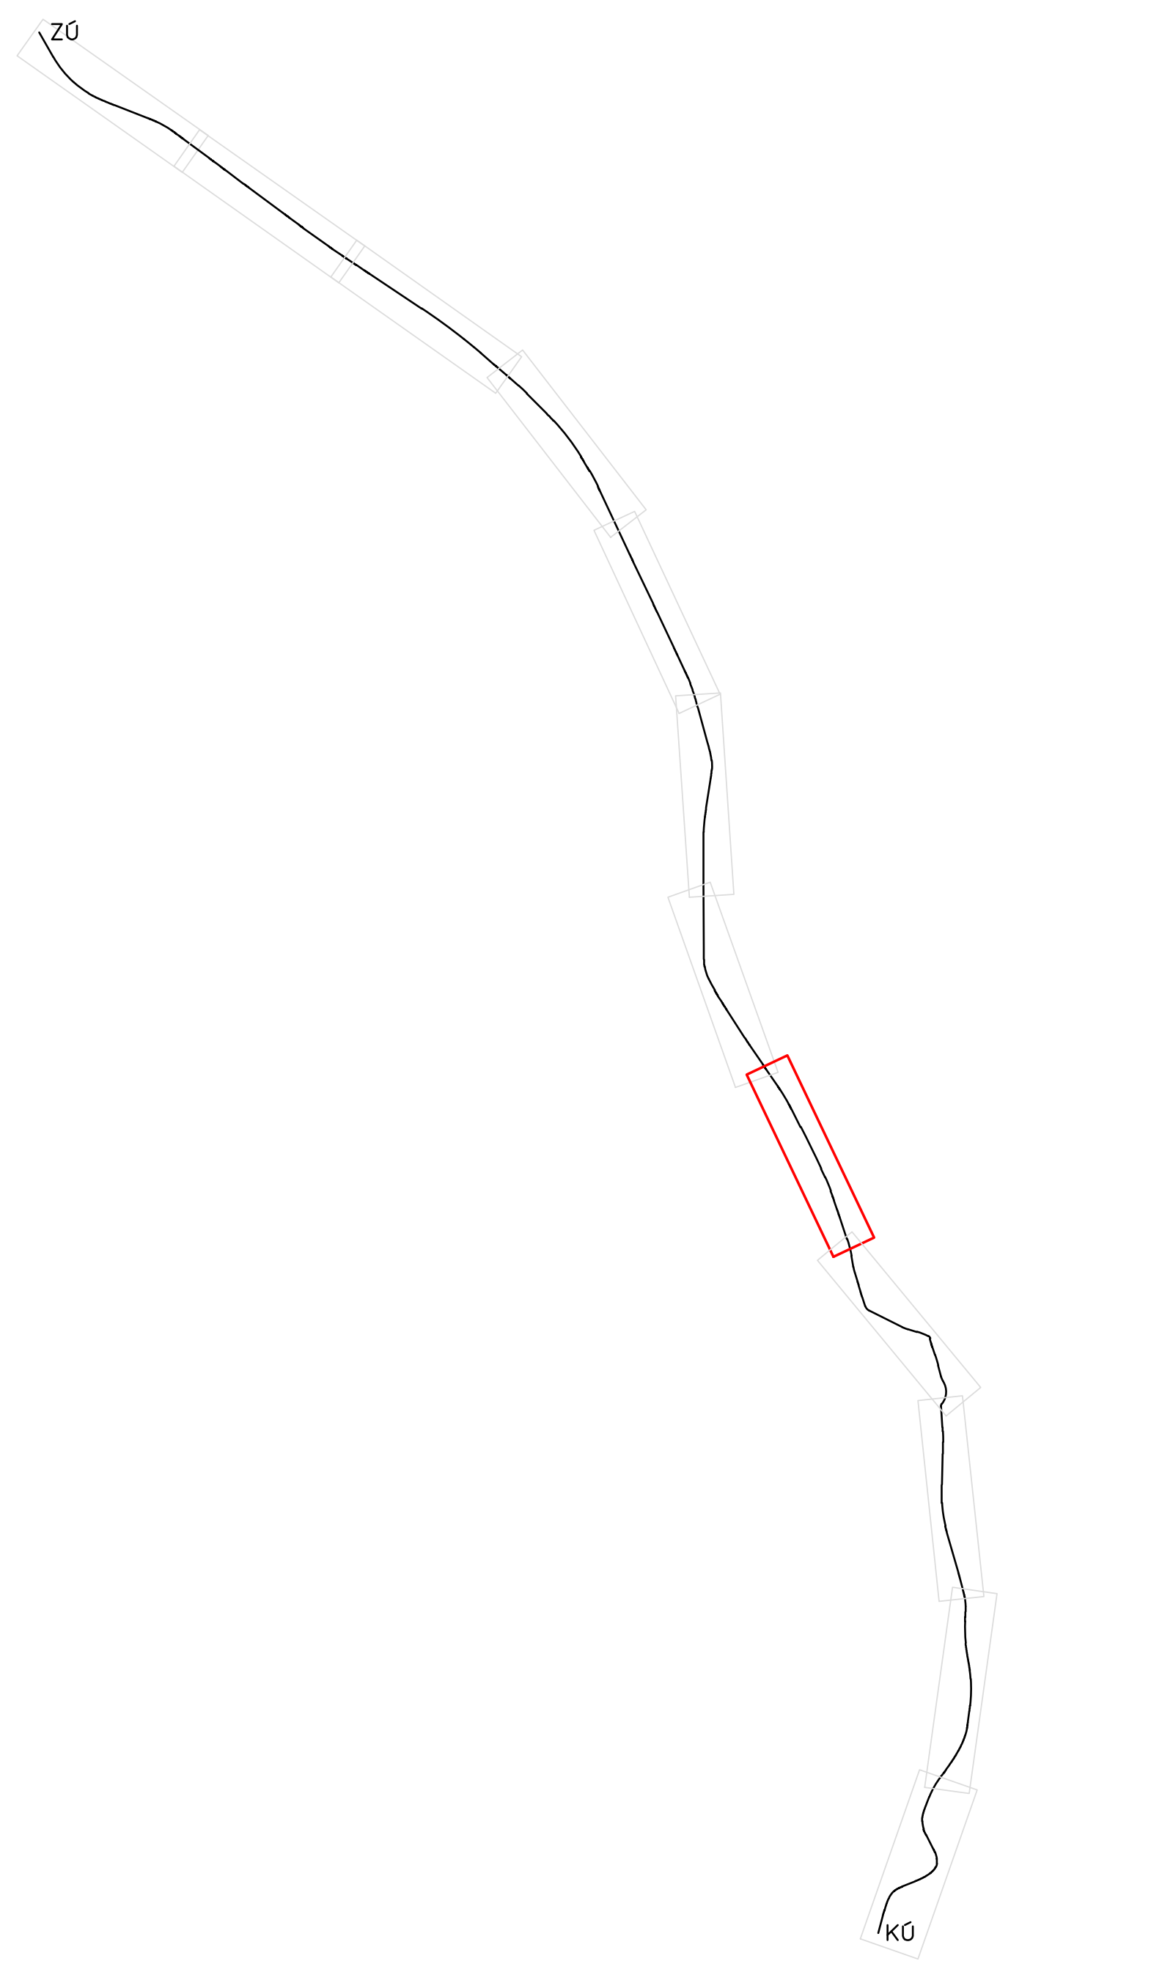

INVESTOR	PARDUBICKÝ KRAJ KOMENSKÉHO NÁM. 125 532 11 PARDUBICE	PARDUBICKÝ KRAJ
PROJEKTOVÝ MANAŽER	ING. PAVEL JAKUBEC	

INVESTOR	OBEC JEDLOVÁ JEDLOVÁ 321 569 91 JEDLOVÁ	Obec Jedlová
ZÁSTUPCE INVESTORA	RADOMIL HORNÍČEK	

INVESTOR	MĚSTO BYSTRÉ NÁM. NA PODKOVĚ 2 569 92 BYSTRÉ	BYSTRÉ
ZÁSTUPCE INVESTORA	MGR. JAN NEUDERT	

OZN. ZMĚNY	POPIS ZMĚNY	DATUM	PODPIS

ZHOTOVITEL	IM-PROJEKT, INŽENÝRSKÉ A MOSTNÍ KONSTRUKCE, s.r.o. VODNÍ 1, 602 00 BRNO TEL: 533 446 080-2, im-projekt@im-projekt.cz, www.im-projekt.cz		IM-PROJEKT, INŽENÝRSKÉ A MOSTNÍ KONSTRUKCE, s.r.o. VODNÍ 1, 602 00 BRNO TEL: 533 446 080-2 FAX: 533 446 089 im-projekt@im-projekt.cz www.im-projekt.cz
ZAKÁZKOVÉ ČÍSLO	2018646		
ZODP. PROJEKTANT	ING. MIROSLAV TOBEK	Tobek	
VYPRACOVAL	ING. MARTIN MEJZLÍK	Mejzlík	
KONTROLOVAL	ING. MIROSLAV TOBEK	Tobek	

GENERÁLNÍ PROJEKTANT	IM-PROJEKT, INŽENÝRSKÉ A MOSTNÍ KONSTRUKCE, s.r.o. VODNÍ 1, 602 00 BRNO TEL: 533 446 080-2, im-projekt@im-projekt.cz, www.im-projekt.cz		IM-PROJEKT, INŽENÝRSKÉ A MOSTNÍ KONSTRUKCE, s.r.o. VODNÍ 1, 602 00 BRNO TEL: 533 446 080-2 FAX: 533 446 089 im-projekt@im-projekt.cz www.im-projekt.cz
HLAVNÍ INŽENÝR PROJEKTU	ING. MIROSLAV TOBEK	Tobek	
KRAJ: PARDUBICKÝ	ORP: POLIČKA	KATASTR: JEDLOVÁ U POLIČKY / BYSTRÉ U POLIČKY	

STAVBA: MODERNIZACE SILNICE II/362 JEDLOVÁ - HRANICE KRAJE	FORMÁT	12 x A4
	DATUM	LEDEN 2020
ČÁST: SITUAČNÍ VÝKRESY	STUPEŇ	DÚR
	ČÍSLO ZAK.	2018646
	MĚŘÍTKO	1:500
PŘÍLOHA: KOORDINAČNÍ SITUAČNÍ VÝKRES - ČÁST 8	ČÍSLO PŘÍLOHY: C.3.08	ČÍSLO PARE:

Dokumentaci lze užívat pouze ve smyslu příslušné smlouvy o dílo, výkres či jeho část může být kopírován nebo jiným způsobem rozšiřován pouze po předchozím souhlasu IM-Projekt, Inženýrské a mostní konstrukce, s.r.o.