


DETAIL UZAVÍRKY - PŘECHOD SSZ - ÚPLNÁ UZAVÍRKA




DETAIL UZAVÍRKY - ÚSEK JEDLOVÁ

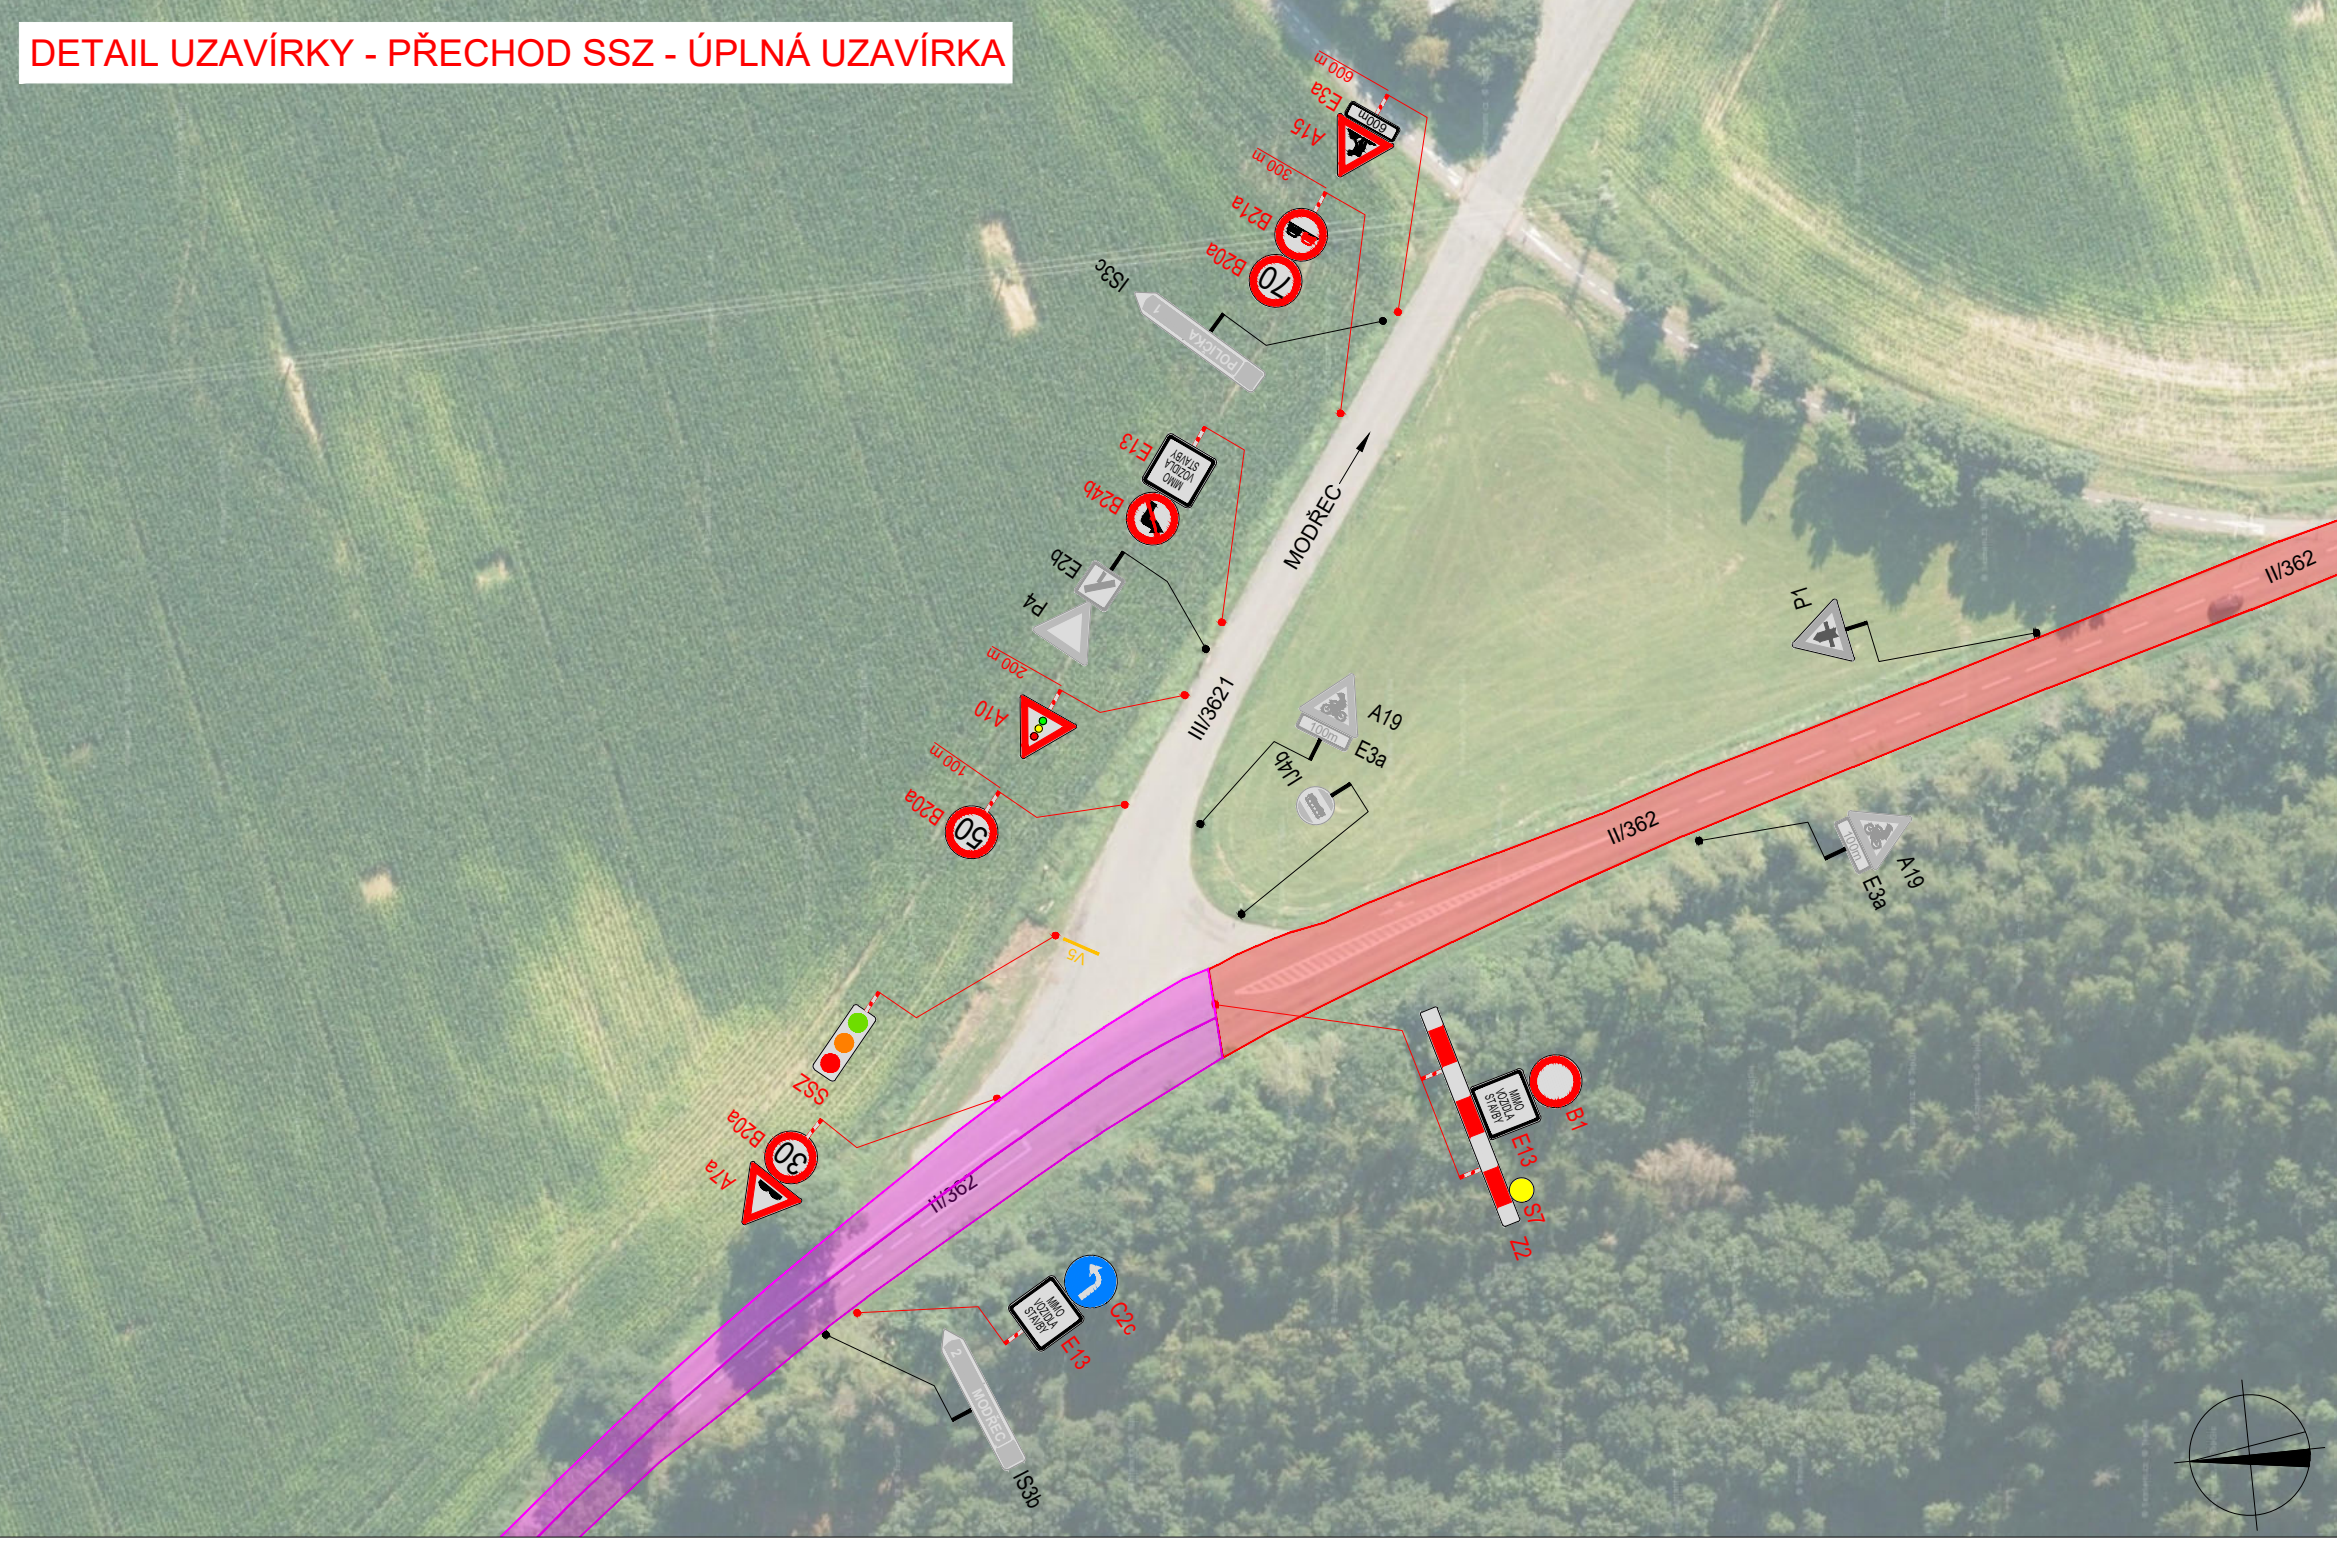

DETAIL UZAVÍRKY - ÚSEK POLIČKA



POLICIE ČESKÉ REPUBLIKY - KRP		
C. J. KRPB - / Č. J. - 2021 - 060001		
PLATNOST TOTOHO VYJÁDRĚNÍ JE 1 ROK.	SOUHLASÍME S PDZ, ZUK, UZAVÍRKOU A OBJÍZDNOU TRASOU.	SOUHLASÍME S PDZ, ZUK, UZAVÍRKOU A OBJÍZDNOU TRASOU.
V dne	V dne	V dne

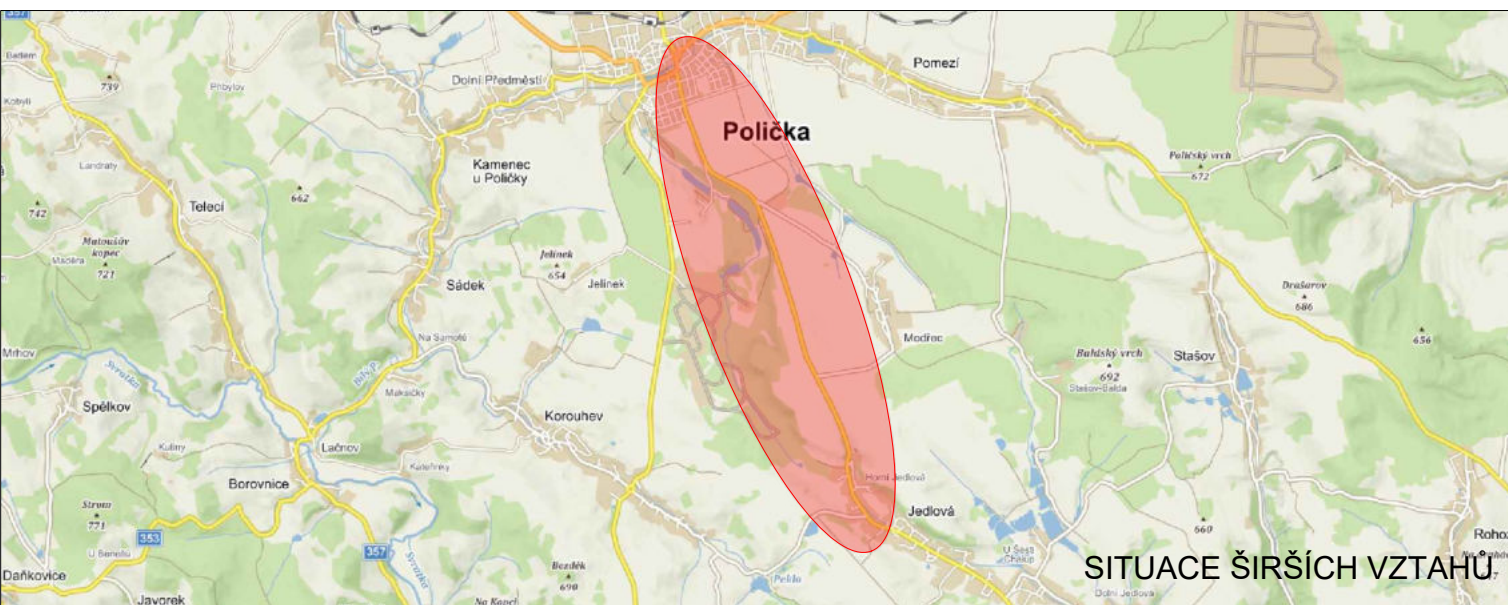

LEGENDA	
	TRVÁLE SVISLÉ DOPRAVNÍ ZNAČENÍ
	DOČASNĚ ZNEPLATNĚNÉ TRVÁLE DOPRAVNÍ ZNAČENÍ
	NAVŘEZNÉ PŘECHODNÉ DOPRAVNÍ ZNAČENÍ
	NAVŘEZNÉ PŘECHODNÉ DOPRAVNÍ ZNAČENÍ OSAZENO 7 DNI PŘED UZAVÍRKOU
	ÚPLNÁ UZAVÍRKA
	SEMAFOROVÝ ÚSEK

PČR požaduje nastavení více signálních plánů pro přechodné SSZ v rámci stavby, které by zohledňovaly aktuální intenzitu dopravy v místě omezení v určitou dobu (dopravní špička, noční doba atd.).

Pokud nastane neúměrné vzrůst před SSZ nebo narušení BESIP, je nutné pracovníky realizující firmu zajistit usměrňování provozu v místě omezení dopravy v kontextu § 79 odst. 1) zákona č. 361/2000 Sb.

Použití dopravního značení bude v základní velikosti a v referenčním provedení 1.	
Všechna dopravního značení byla vyrobena TP 65 Základní pro dopravní značení na pozemních komunikacích, TP 66 Základní pro označování pracovních míst na pozemních komunikacích, K vyrobě.	
VYPRACOVANÁ:	Bc. Michaela Grycová
KONTROLOVANÁ:	Ing. Mgr. Josef Janík
NAZEV AKCE:	MODERNIZACE SILNICE II/362 - POLIČKA - JEDLOVÁ
NAZEV PŘÍLOHY:	SITUACE DOPRAVNĚ-INŽENÝRSKÝCH OPATŘENÍ
DATA:	07/2022
FORMÁT:	1120x594
ČÍSLO ZÁKAZKY:	
ČÍSLO PŘÍLOHY:	1