




PRACOVNÍ MÍSTO - SSZ - SCHÉMA 1

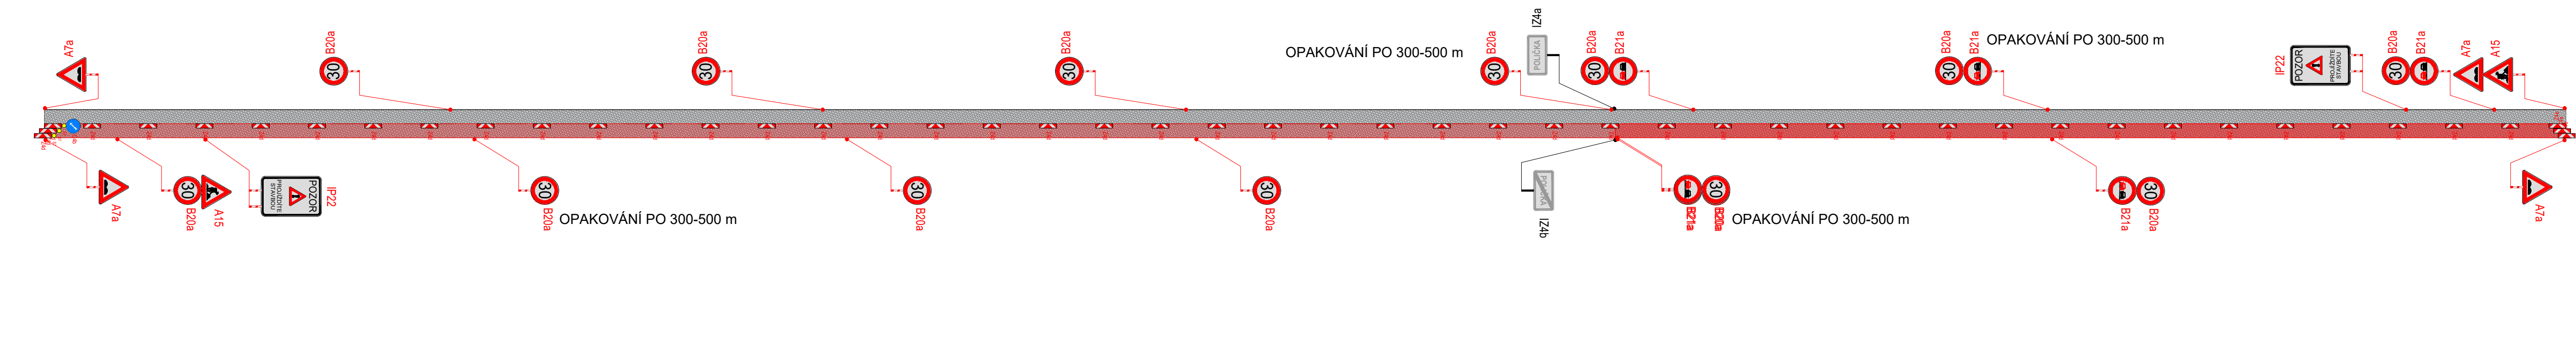

PRACOVNÍ MÍSTO - SSZ - SCHÉMA 2

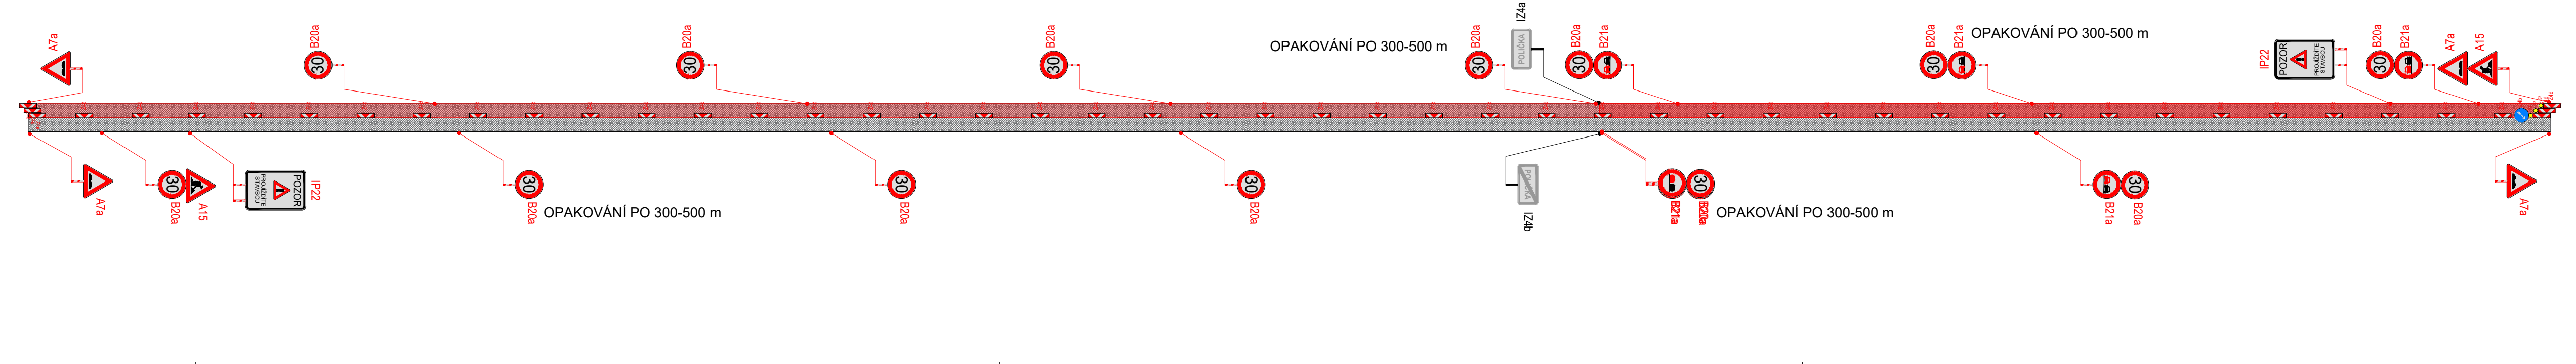

POLICIE ČESKÉ REPUBLIKY - KŘP		
Č.j.: KRPB - / Č.j.- 2021 - 0600DI		
PLATNOST TOHOTO VYJÁDRĚNÍ JE 1 ROK. V dne	SOUHLASÍME S PDZ, ZUK, UZAVÍRKOU A OBJÍZDNOU TRASOU. V dne	SOUHLASÍME S PDZ, ZUK, UZAVÍRKOU A OBJÍZDNOU TRASOU. V dne

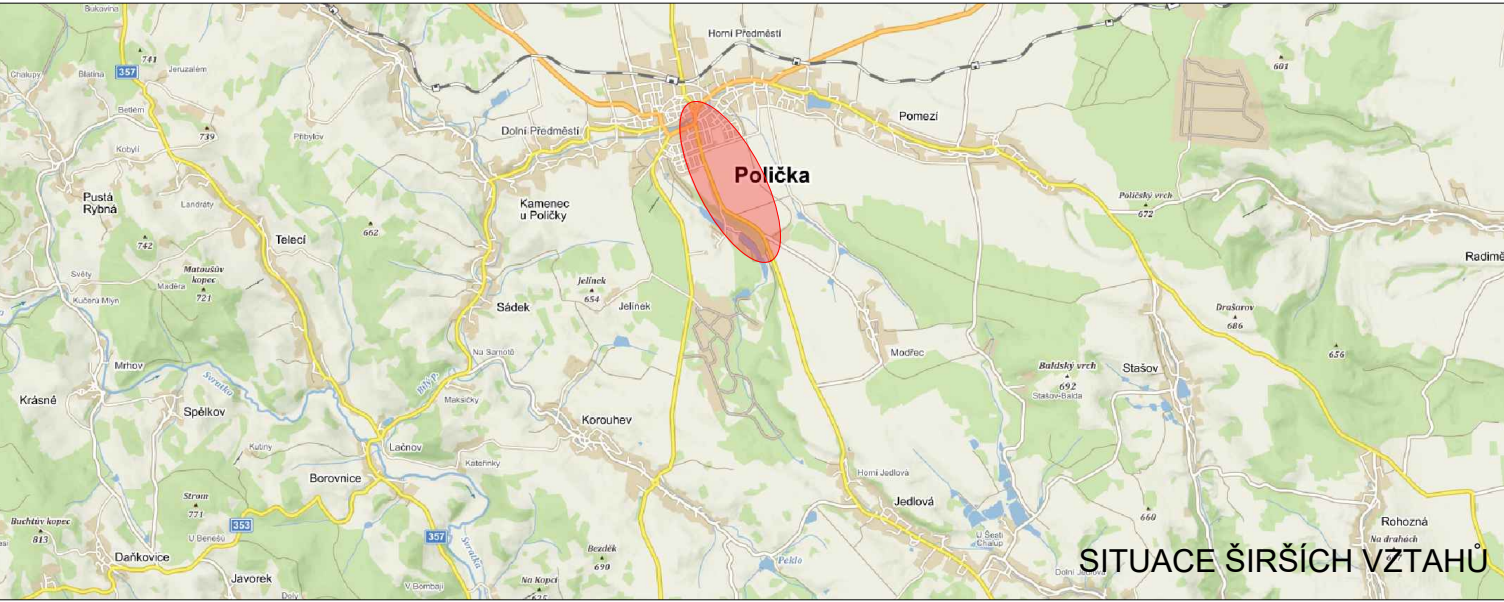

LEGENDA

- P6 TRVALÉ SVISLÉ DOPRAVNÍ ZNAČENÍ
- P6 DOČASNÉ ZNEPLATNĚNÉ TRVALÉ DOPRAVNÍ ZNAČENÍ
- P6 NAVRŽENÉ PŘECHODNÉ DOPRAVNÍ ZNAČENÍ

Použité dopravní značení bude v základní velikosti a v reflexním provedení tř.1 K návrhu dopravního značení bylo využito TP 65 Zásady pro dopravní značení na pozemních komunikacích, TP 66 Zásady pro označování pracovních míst na pozemních komunikacích, II. vydání	
VYPRACOVAL: Bc. Michaela Grycová	DoZBos s.r.o. Otakara Kubína 17 680 01 Boskovice Tel.: 730 514 419 E-mail: grycova@dozbos.cz www.dozbos.cz
KONTROLOVAL: Ing. Mgr. Josef Janík	
NÁZEV AKCE: MODERNIZACE SILNICE II/362 - POLIČKA - JEDLOVÁ	DATUM: 07/2022
NÁZEV PŘÍLOHY: SITUACE DOPRAVNĚ-INŽENÝRSKÝCH OPATŘENÍ	FORMÁT: 900x297
OBSAH: SCHÉMA PRACOVNÍHO MÍSTA	ČÍSLO ZAKÁZKY: ČÍSLO PŘÍLOHY: 3