


Příloha č.1

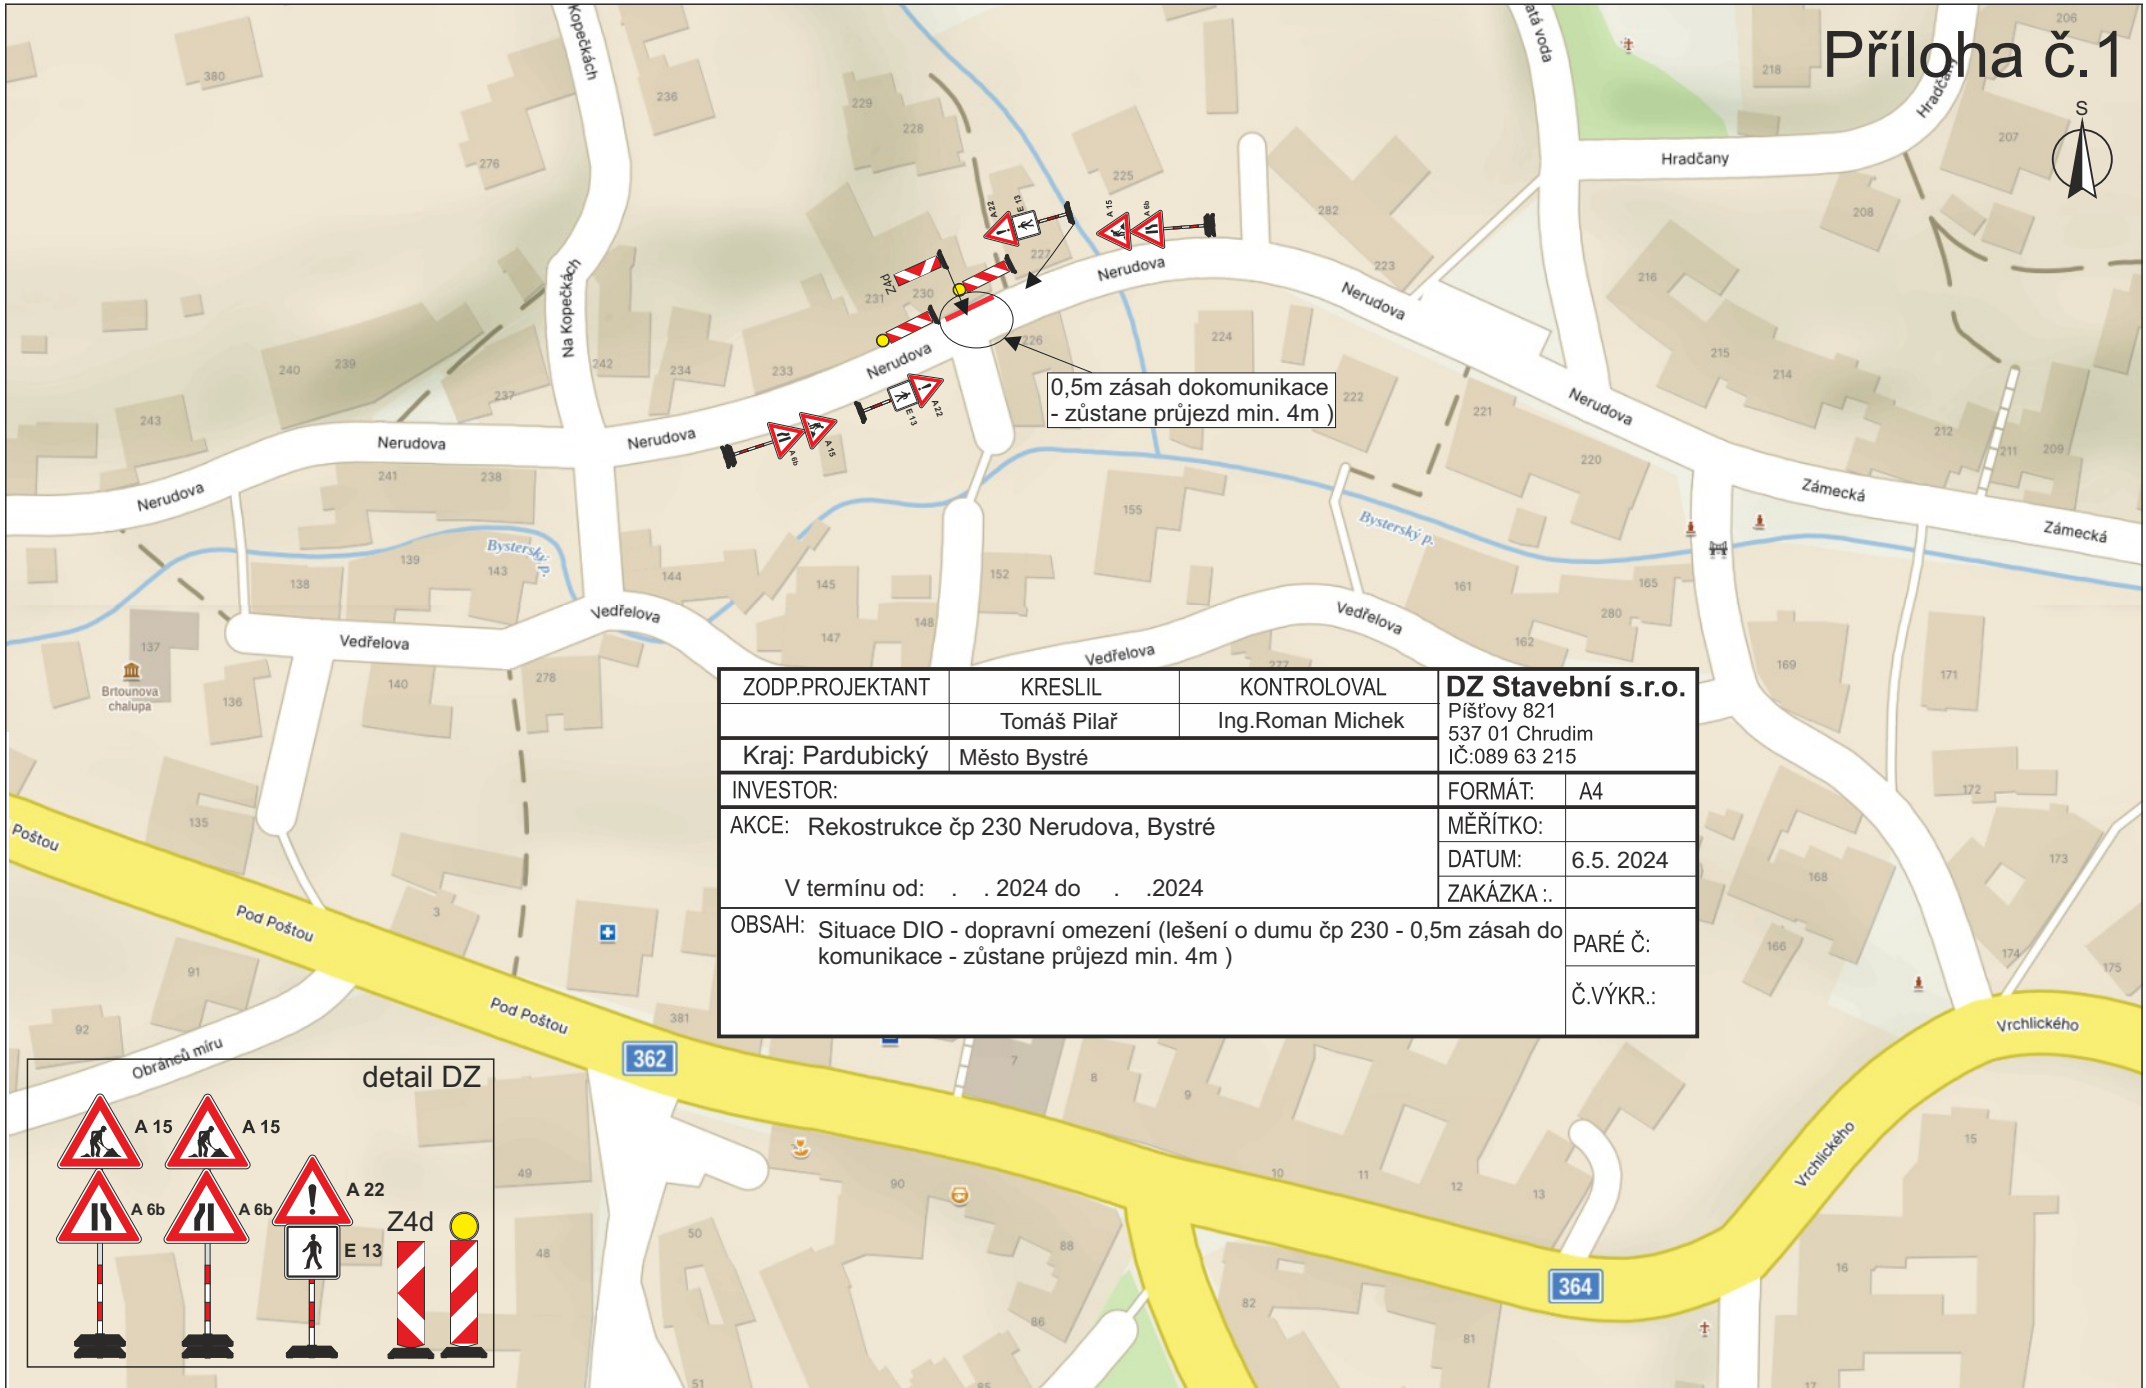

ZODP.PROJEKTANT	KRESLIL	KONTRLOVAL	DZ Stavební s.r.o.	
	Tomáš Pilař	Ing.Roman Michek	Přšťovy 821 537 01 Chrudim IČ:089 63 215	
Kraj: Pardubický	Město Bystré		FORMÁT:	A4
INVESTOR:	AKCE: Rekonstrukce čp 230 Nerudova, Bystré		MĚŘÍTKO:	
	V termínu od: . . 2024 do . . 2024		DATUM:	6.5. 2024
OBSAH: Situace DIO - dopravní omezení (lešení o dumu čp 230 - 0,5m zásah do komunikace - zůstane průjezd min. 4m)			ZAKÁZKA .:	
			PARÉ Č:	
			Č.VÝKR.:	

