


SITUACE DIO



SITUACE ŠIRŠÍCH VZTAHŮ

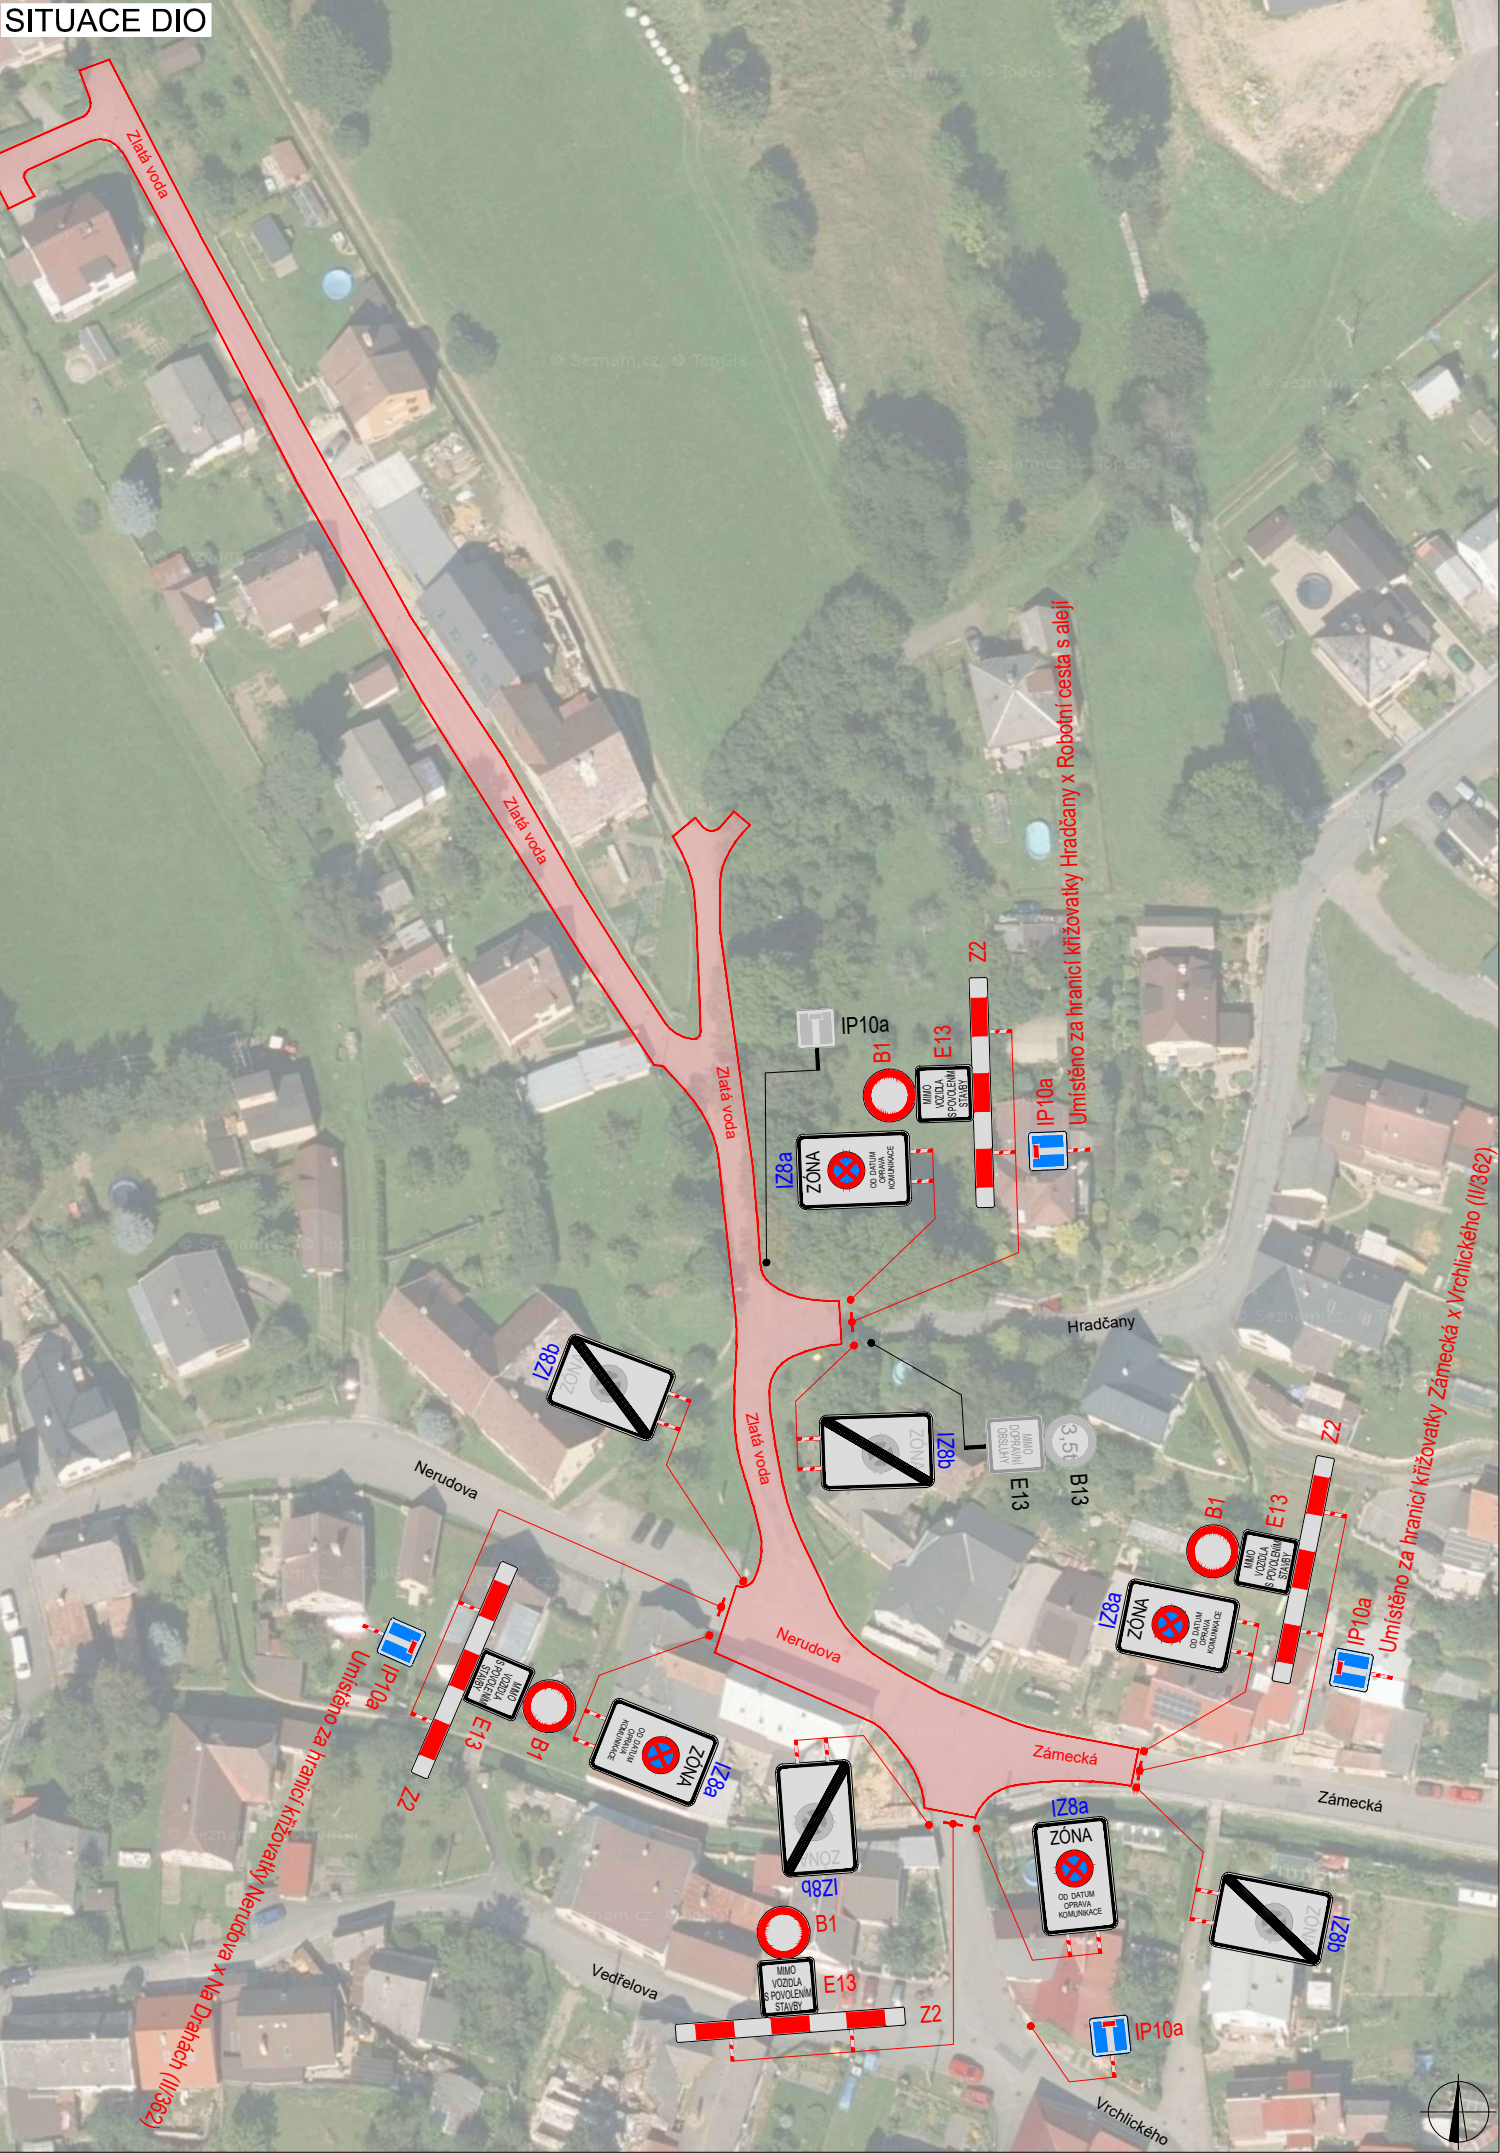

LEGENDA

	TRVALÉ SVISLÉ DOPRAVNÍ ZNAČENÍ		UZAVŘENÝ ÚSEK
	DOČASNĚ ZNEPLATNĚNÉ TRVALÉ DOPRAVNÍ ZNAČENÍ		PRACOVNÍ MÍSTO
	NAVRŽENÉ PŘECHODNÉ DOPRAVNÍ ZNAČENÍ		

Použité dopravní značení bude v základní velikosti a v reflexním provedení tř.1
K návrhu dopravního značení bylo využito TP 65 Zásady pro dopravní značení na pozemních komunikacích, TP 66 Zásady pro označování pracovních míst na pozemních komunikacích, II.vydání

VYPRACOVAL:	Ing. Adam Ohera			DoZBos s.r.o. Průmyslová 2641/12 680 01 Boskovice E-mail: dozbos@dozbos.cz www.dozbos.cz
KONTROLOVAL:	Ing. Mgr. Josef Janík			
NÁZEV AKCE:			DATUM:	04/2025
Bystré - ul. Zlatá Voda, Nerudova, Zámecká			FORMÁT:	2 x A4
NÁZEV PŘÍLOHY:			ČÍSLO ZAKÁZKY:	
Oprava komunikací - situace DIO			ČÍSLO PŘÍLOHY:	1
OBSAH:			Přechodní dopravní značení	

PLATNOST DOKUMENTACE

POLICIE ČESKÉ REPUBLIKY

Bc.
Martin
Pavliš

Digitálně
podepsal Bc.
Martin Pavliš
Datum: 2025.04.22
09:14:18 +02'00'

V dne

V dne

V dne

V dne