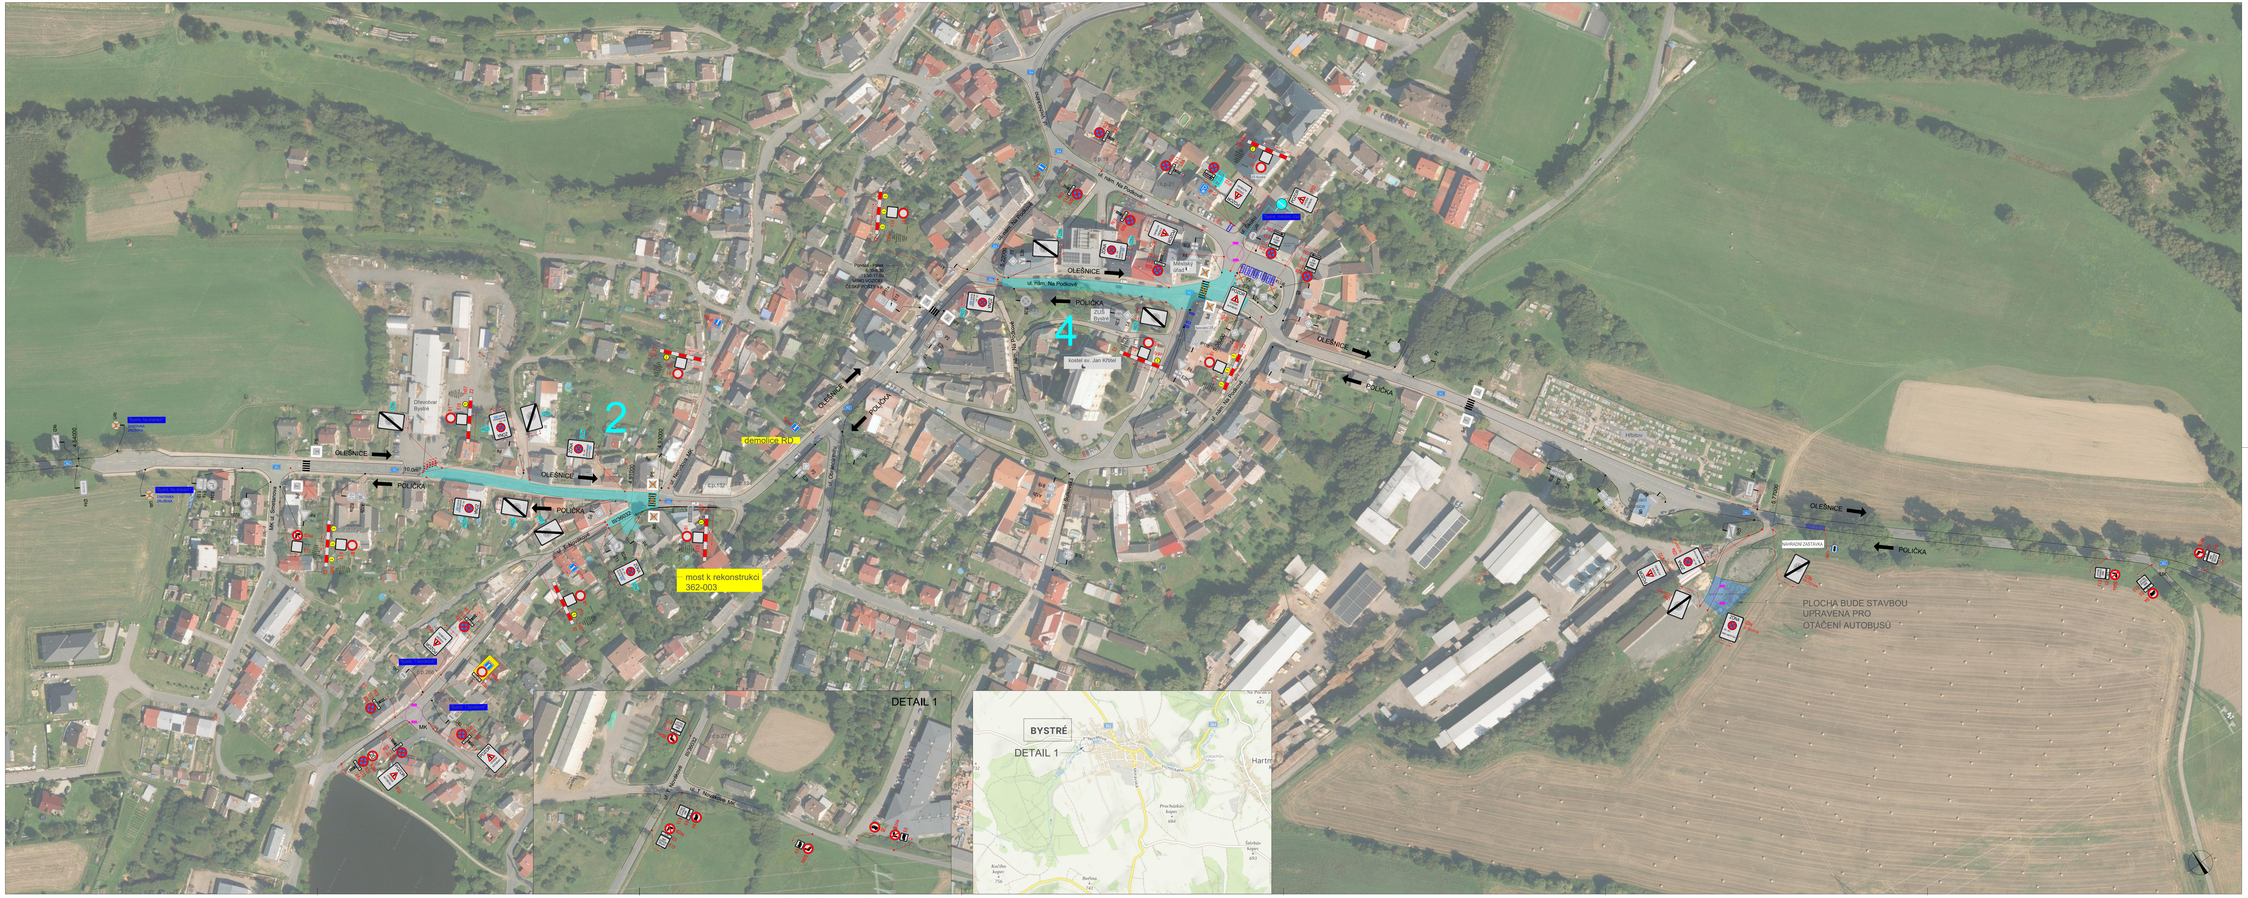

POLICIE ČESKÉ REPUBLIKY - KŘP

Ing. Libor Mazal

Digitálně podepsal Ing. Libor Mazal
Datum: 2026.03.16 13:20:14 +01'00'

PLATNOST TOHOTO VYJÁDŘENÍ JE 1 ROK.

V ..... dne .....

SOUHLASÍME S:
- ☐ PDZ
- ☐ ZUR
- ☐ ČÁSTEČNOU UZAVÍRKOU
- ☐ UZAVÍRKOU S OBLOUZNOU TRASOU

V ..... dne .....

SITUACE ŠIRŠÍCH VZTAHŮ

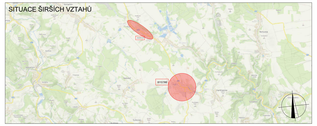

NÁVRH DOPRAVNĚ-INŽENÝRSKÉHO OPATŘENÍ PŘECHODNÉ ÚPRAVY PROVOZU

LEGENDA

- TRVALE SVÍSLÉ DOPRAVNÍ ZNAČENÍ
- DOČASNĚ ZNEPLATNĚNÉ TRVALE DOPRAVNÍ ZNAČENÍ
- NAVRŽENÉ PŘECHODNÉ DOPRAVNÍ ZNAČENÍ - OPP POLÍČKA
- ZÁKOP I KOMUNIKACI
- NAVRŽENÉ PŘECHODNÉ DOPRAVNÍ ZNAČENÍ OSAZENO 7 DNÍ PŘED UZAVÍRKOU - 2 DEN ZAHÁJENÍ PRACÍ ODSTRANĚNO
- NAVRŽENÉ PŘECHODNÉ DOPRAVNÍ ZNAČENÍ OSAZENO 7 DNÍ PŘED UZAVÍRKOU - 7 DEN ZAHÁJENÍ PRACÍ ODSTRANĚNO
- NAVRŽENÉ PŘECHODNÉ DOPRAVNÍ ZNAČENÍ OSAZENO 7 DNÍ PŘED UZAVÍRKOU - DZ ZÚŽENÁ
- PŘECHODNÉ DOPRAVNÍ ZNAČENÍ UMÍSTĚNÉ VE MĚSTĚ BYSTŘE

Použité dopravní značení bude v základním odlesku a odlesku provedené A1.
K návrhu dopravního značení bude možno přistoupit pouze na základě písemného kladného stanoviska.
K návrhu dopravního značení bude nutno mít souhlas vlastníků dotčených pozemků.
K návrhu dopravního značení bude nutno mít souhlas Hl.M.Prahy, jen výjimečně stanovených míst ke zvláštnímu schválení.
K návrhu dopravního značení bude nutno mít souhlas TP Praha, jen výjimečně stanovených míst ke zvláštnímu schválení.

VYPRACOVAL:	Kateřina Sofková, DiS.	DoZBos s.r.o. Přemyslovská 12 690 01 Břeclav E-mail: info@dozbos.cz www.dozbos.cz	
KONTROLOVAL:	Ing. Mgr. Josef Janík		
NÁZEV AKCE:	MODERNIZACE SILNICE II/362 JEDLOVÁ - HRANICE KRAJE	DATUM:	03/2026
		FORMÁT:	1680x594
NÁZEV PŘÍLOHY:	SITUACE DOPRAVNĚ-INŽENÝRSKÝCH OPATŘENÍ	ČÍSLO ZAKÁZKY:	
OBJEKT:	MĚSTO BYSTŘE - ÚSEK 2+4 - 2.ETAPA	ČÍSLO PŘÍLOHY:	2.1B