



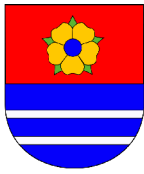
SITUAČNÍ VYKRES ŠIRŠÍCH VZTAHŮ M 1:50 000

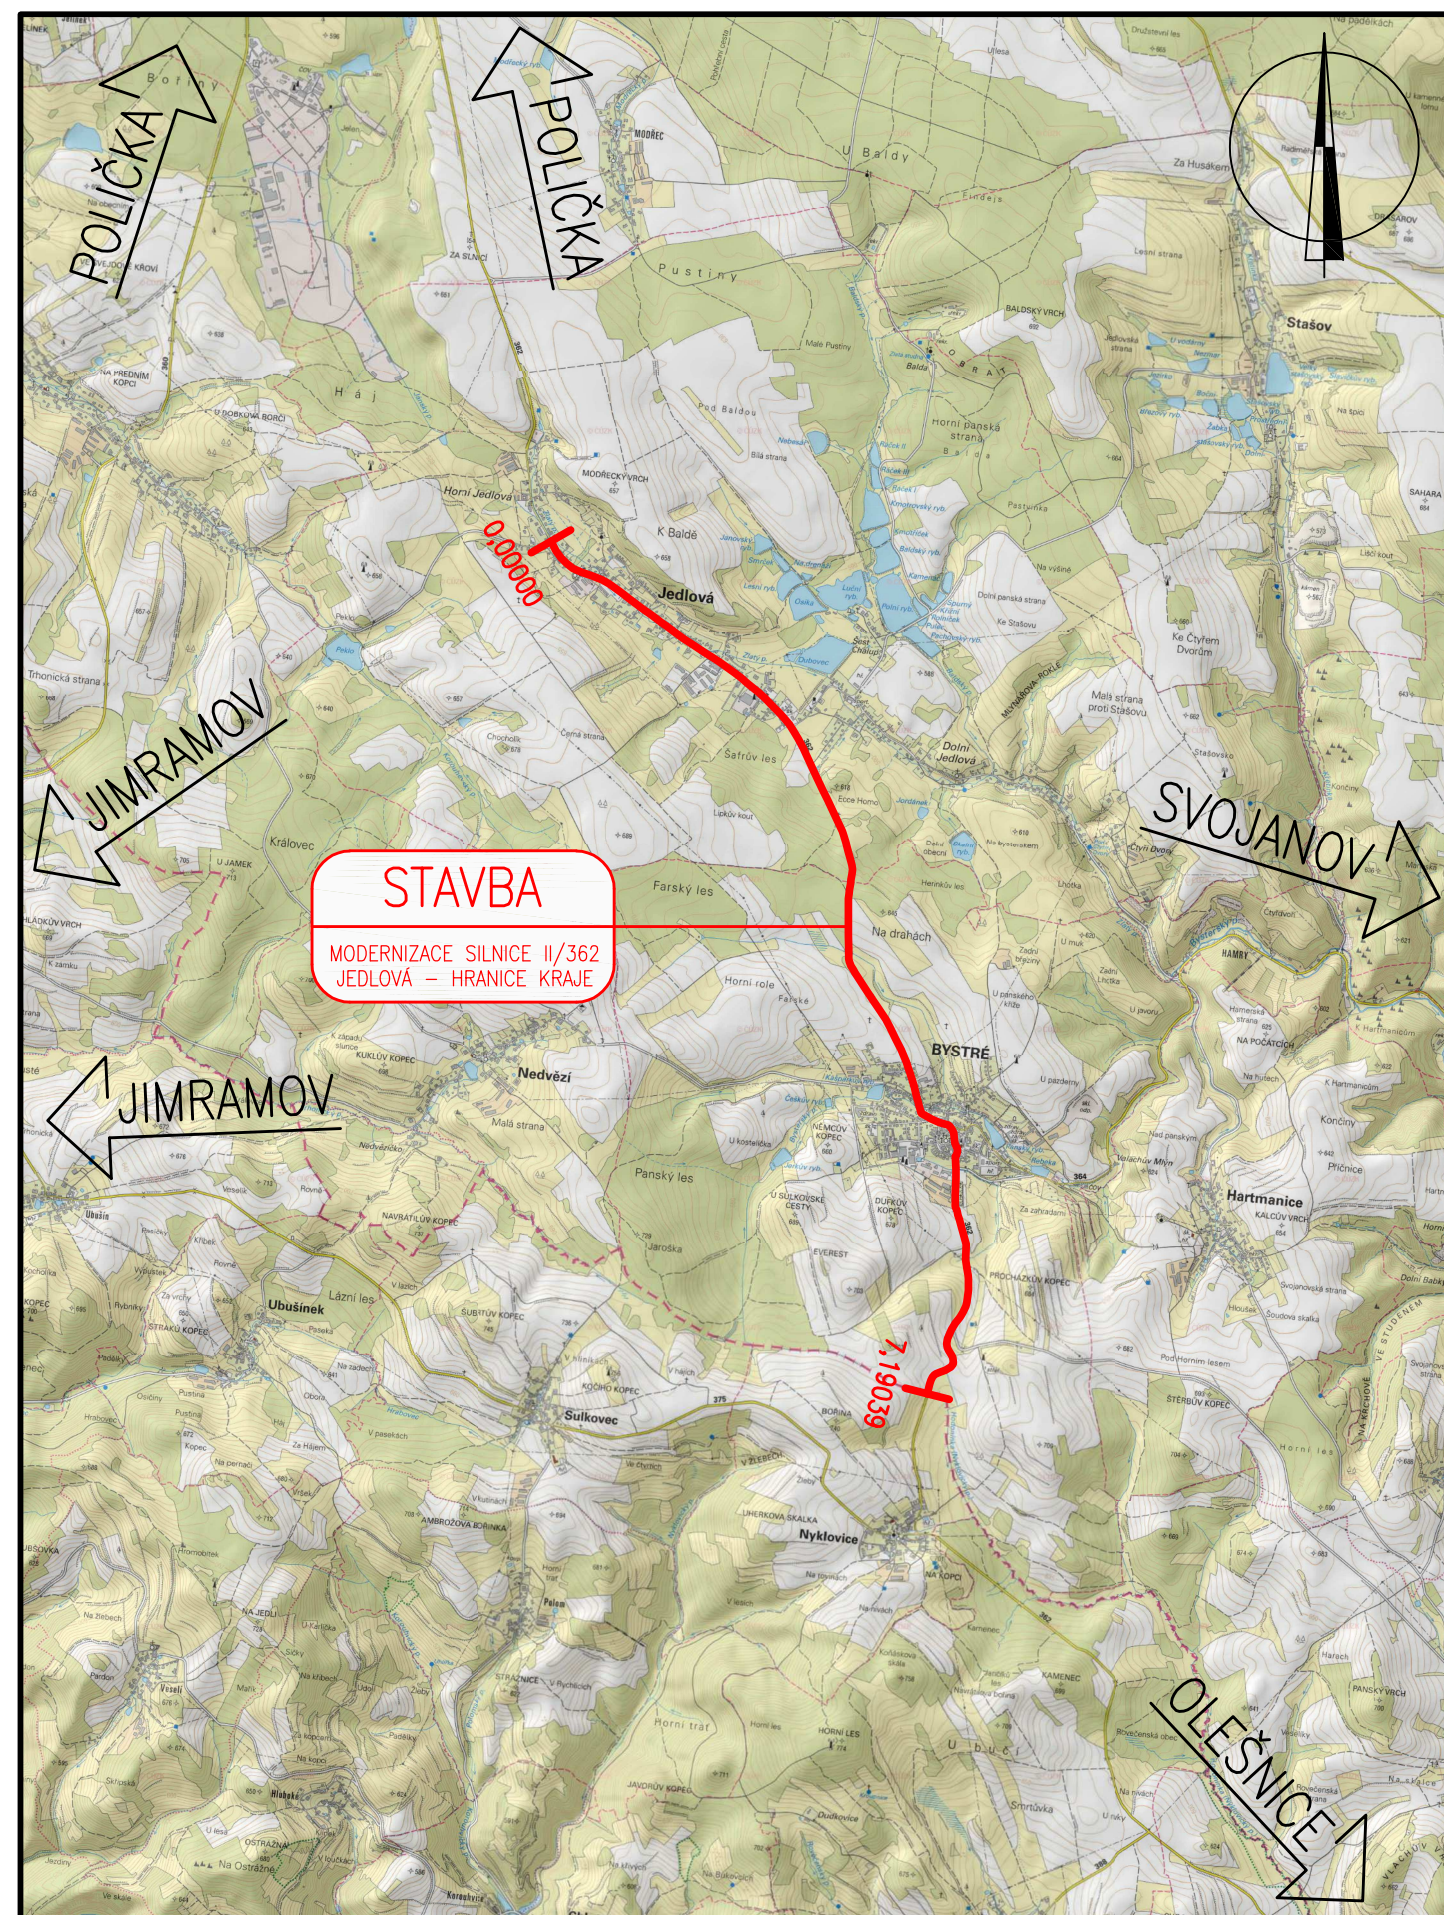


POZNÁMKY:

- 1 VYZNAČENÍ NAPOJENÍ STAVBY NA DOPRAVNÍ A TECHNICKOU INFRASTRUKTURU JE PŘEHLEDNĚJI ZOBRAZENO V PŘÍLOZE "C.3 – KOORDINAČNÍ SITUAČNÍ VÝKRES".
- 2 PRO ZPŘEHLEDNĚNÍ NEJSOU NA VÝKRESE ZOBRAZENA STÁVAJÍCÍ A NAVRHOVANÁ OCHRANNÁ PÁSMA, KTERÁ JSOU UVEDENA V PŘÍLOZE "B – SOUHRNNÁ TECHNICKÁ ZPRÁVA".
- 3 VYZNAČENÍ HRANIC DOTČENÉHO ÚZEMÍ JE PŘEHLEDNĚJI ZOBRAZENO V PŘÍLOHÁCH "C.2 – KATASTRÁLNÍ SITUAČNÍ VÝKRES" A "C.3 – KOORDINAČNÍ SITUAČNÍ VÝKRES".

INVESTOR	PARDUBICKÝ KRAJ KOMENSKÉHO NÁM. 125 532 11 PARDUBICE	 PARDUBICKÝ KRAJ
PROJEKTOVÝ MANAŽER	ING. PAVEL JAKUBEC	

INVESTOR	OBEC JEDLOVÁ JEDLOVÁ 321 569 91 JEDLOVÁ	 Obec Jedlová
ZÁSTUPCE INVESTORA	RADOMIL HORNÍČEK	

INVESTOR	MĚSTO BYSTRÉ NÁM. NA PODKOVĚ 2 569 92 BYSTRÉ	 BYSTRÉ
ZÁSTUPCE INVESTORA	MGR. JAN NEUDERT	

SOUŘADNÝ SYSTÉM: S - JTSK

VÝŠKOVÝ SYSTÉM: B.p.v.

OZN. ZMĚNY	POPIS ZMĚNY	DATUM	PODPIS

PROJEKTANT	IM-PROJEKT, INŽENÝRSKÉ A MOSTNÍ KONSTRUKCE, s.r.o. VODNÍ 1, 602 00 BRNO TEL: 533 446 080-2, im-projekt@im-projekt.cz, www.im-projekt.cz	 IM-PROJEKT INŽENÝRSKÉ A MOSTNÍ KONSTRUKCE, s.r.o. VODNÍ 1, 602 00 BRNO TEL: 533 446 080-2 FAX: 533 446 089 im-projekt@im-projekt.cz www.im-projekt.cz
ZAKÁZKOVÉ ČÍSLO	2018646	
ZODP. PROJEKTANT	ING. MIROSLAV TOBEK <i>Tobek M.</i>	
VYPRACOVAL	ING. MIROSLAV TOBEK <i>Tobek M.</i>	
KONTROLOVAL	ING. MARTIN MEJZLÍK <i>Mejzlík</i>	

GENERÁLNÍ PROJEKTANT	IM-PROJEKT, INŽENÝRSKÉ A MOSTNÍ KONSTRUKCE, s.r.o. VODNÍ 1, 602 00 BRNO TEL: 533 446 080-2, im-projekt@im-projekt.cz, www.im-projekt.cz	 IM-PROJEKT INŽENÝRSKÉ A MOSTNÍ KONSTRUKCE, s.r.o. VODNÍ 1, 602 00 BRNO TEL: 533 446 080-2 FAX: 533 446 089 im-projekt@im-projekt.cz www.im-projekt.cz
HLAVNÍ INŽENÝR PROJEKTU	ING. MIROSLAV TOBEK <i>Tobek M.</i>	
KRAJ: PARDUBICKÝ	ORP: POLIČKA	

STAVBA:	MODERNIZACE SILNICE II/362 JEDLOVÁ - HRANICE KRAJE	FORMÁT	3 x A4
ČÁST:	SITUAČNÍ VÝKRESY	DATUM	LEDEN 2020
PŘÍLOHA:	SITUAČNÍ VYKRES ŠIRŠÍCH VZTAHŮ	STUPEŇ	DŮR
		ČÍSLO ZAK.	2018646
		MĚŘÍTKO	1:50 000
		ČÍSLO PŘÍLOHY:	ČÍSLO PARÉ:
		C.1	

Dokumentaci lze užívat pouze ve smyslu příslušné smlouvy o dílo, výkres či jeho část může být kopírován nebo jiným způsobem rozšiřován pouze po předchozím souhlasu IM-Projekt, inženýrské a mostní konstrukce, s.r.o.