KOORDINAČNÍ SITUAČNÍ VÝKRES – ČÁST 2
M 1:500

0,6
0,7
0,8
0,9
1,0
1,1
1,2
POLIČKA
OLEŠNICE
R=3500,00
-0,78% 622,53
-0,39% 160,04
SO 202
MOST EV.Č. 362-002a
SO 102
PROPUSTKY POD SILNICÍ II/362
SO 204
OPĚRNÁ ZEĎ - JEDLOVÁ
SO 101.2
SILNICE II/362
SO 101.1
SILNICE II/362
SO 403
PŘELOŽKA SDĚLOVACÍHO VEDENÍ - JEDLOVÁ
SO 103
SJEZDY
BEZBARIÉROVÝ OBRUBNÍK PŘÍMÝ 400x290x1000mm DO BETONOVÉHO LOŽE ① VČETNĚ PRAVÉHO A LEVÉHO NÁBĚHOVÉHO OBRUBNÍKU 400x290-250x1000-NL+NP
CHODNÍKOVÝ OBRUBNÍK 100x250x1000mm DO BETONOVÉHO LOŽE ①
SILNIČNÍ OBRUBNÍK NÁJEZDOVÝ 150x150x1000mm DO BETONOVÉHO LOŽE ①
SILNIČNÍ OBRUBNÍK 150x250x1000mm DO BETONOVÉHO LOŽE ①
STÁVAJÍCÍ ZASTÁVKOVÝ PŘÍSTŘEŠEK - PŘEMÍSTIT
Lz=10,00
Lnh=20,00
Lv=25,00
UV-22-L 0,63568
UV-23-P 0,65055
UV-24-P 0,71751
UV-25-L 0,73311
UV-26-P 0,76537
UV-27-L 0,77785
UV-28-P 0,81940
UV-29-L 0,85620
UV-30-P 0,86816
UV-31-P 0,91781
UV-32-L 0,94814
UV-33-P 0,97910
UV-34-L 1,04686
UV-35-P
UV-36-P 1,09870
UV-37-L 1,15615
UV-38-P
UV-39-L 1,21268
KŠ-13-P
KŠ-14-L
KŠ-15-P
KŠ-16-L
KŠ-17-P
KŠ-18-L
KŠ-19-P
KŠ-20-L
KŠ-22-L
SJEZD KE STÁVAJÍCÍ ZÁSTAVBĚ
VSTUP KE STÁVAJÍCÍ ZÁSTAVBĚ
MÍSTNÍ KOMUNIKACE
MÍSTO PRO PŘECHÁZENÍ
SJEZD NA ZPEV. PLOCHU
ODSTRANIT PROPUSTEK
ZATRUBNIT+ŠIKMÁ ČELA DN=400mm
MOST EV.Č. 362-002a DL. MOSTU 8,530m Š. MOSTU 12,470m
č.p.81
č.p.233
č.p.299

LEGENDA:

- STÁVAJÍCÍ STAV
- NOVÝ STAV
- NOVÝ STAV
- NOVÝ STAV
- NOVÝ STAV
- NOVÝ STAV
- NOVÝ STAV
- NOVÝ STAV
- NOVÝ STAV
- NOVÝ STAV
- NOVÝ STAV
- NOVÝ STAV
- NOVÝ SILNIČNÍ OBRUBNÍK 150x250x1000mm
- NOVÝ SILNIČNÍ OBRUBNÍK 150x300x1000mm
- NOVÝ SILNIČNÍ OBRUBNÍK NÁJEZDOVÝ 150x150x1000mm – PŘEVÝŠENÝ O 20mm
- NOVÝ SILNIČNÍ OBRUBNÍK NÁJEZDOVÝ 150x150x1000mm – PŘEVÝŠENÝ O 50mm
- NOVÝ BEZBARIÉROVÝ OBRUBNÍK 400x290x1000mm, VČETNĚ PRAVÉHO A LEVÉHO NÁBĚHOVÉHO 400x290–250x1000mm – NL+NP
- NOVÝ SILNIČNÍ OBRUBNÍK KAMENNÝ 200x250x1000mm
- NOVÝ SILNIČNÍ OBRUBNÍK KAMENNÝ NÁJEZDOVÝ 150x250x1000mm
- NOVÝ SILNIČNÍ OBRUBNÍK 150x250x1000mm
- NOVÝ SILNIČNÍ OBRUBNÍK NÁJEZDOVÝ 150x150x1000mm – PŘEVÝŠENÝ O 20mm
- NOVÁ ZELEŇ + OHUMUSOVÁNÍ
- NOVÝ NÁSYP + OHUMUSOVÁNÍ
- NOVÝ ZÁŘEZ + OHUMUSOVÁNÍ
- NOVÁ DLAŽBA Z ŽULOVÝCH KOSTEK
- NOVÁ RELIÉFNÍ BETONOVÁ DLAŽBA
- NOVÁ RELIÉFNÍ BETONOVÁ DLAŽBA
- NOVÁ RELIÉFNÍ BETONOVÁ DLAŽBA
- NOVÁ RELIÉFNÍ BETONOVÁ DLAŽBA
- NOVÁ KAMENNÁ DLAŽBA DO BETONOVÉHO LOŽE
- NOVÁ KAMENNÁ DLAŽBA DO BETONOVÉHO LOŽE
- NOVÁ KAMENNÁ DLAŽBA DO BETONOVÉHO LOŽE
- NOVÁ KAMENNÁ ROVNANINA
- NOVÁ KAMENNÁ DLAŽBA DO BETONOVÉHO LOŽE
- NOVÁ KAMENNÁ DLAŽBA DO BETONOVÉHO LOŽE
- NOVÁ KAMENNÁ DLAŽBA DO BETONOVÉHO LOŽE
- NOVÁ KAMENNÁ DLAŽBA DO BETONOVÉHO LOŽE
- NOVÁ KAMENNÁ DLAŽBA DO BETONOVÉHO LOŽE
- NOVÁ ŠTĚRKODRŤ FR. 0/32mm TL. MIN. 150mm
- NOVÁ ŠTĚRKODRŤ FR. 0/32mm TL. MIN. 150mm

- ✕01 STÁVAJÍCÍ STROM (POROST) URČENÝ KE KÁCENÍ S ČÍSELNÝM OZNAČENÍM (SÚS PK)
- ○02 OCHRANA STÁVAJÍCÍHO STROMU (POROSTU) S ČÍSELNÝM OZNAČENÍM (SÚS PK)
- ● NOVĚ OSAZENÝ STROM

LEGENDA KATASTRU:

- HRANICE KATASTRÁLNÍCH ÚZEMÍ
- HRANICE PARCELY KATASTRU NEMOVITOSTÍ
- 1255 ČÍSLO POZEMKOVÉ PARCELY KATASTRU NEMOVITOSTÍ
- HRANICE TRVALÝCH ZÁBORŮ
- HRANICE DOČASNÝCH ZÁBORŮ

DRUHY POUŽITÝCH BETONŮ:

① BETON ČSN EN 206+A1 C20/25–XF3 (CZ)–Cl 1,0–Dmax 22–S3	BETONOVÉ LOŽE
② BETON ČSN EN 206+A1 C30/37–XF4 (CZ)–Cl 0,4–Dmax 22–S3	VTOKOVÁ JÍMKA
③ BETON ČSN EN 206+A1 C12/15–X0 (CZ)–Cl 1,0–Dmax 22–S3	PODKLADNÍ BETON

SEZNAM STAVEBNÍCH OBJEKTŮ:

SO 101.1 - SILNICE II/362 (PK-HZV)
SO 101.2 - SILNICE II/362 (PK-NV)
SO 102 - PROPUSTKY POD SILNICÍ II/362 (PK-HZV)
SO 103 - SJEZDY (PK-VZV)
SO 104 - VEŘEJNÝ PROSTOR - JEDLOVÁ (OJ)
SO 105 - VEŘEJNÝ PROSTOR - BYSTRÉ (MB)
SO 201 - MOST EV.Č. 362-002 (PK-HZV)
SO 202 - MOST EV.Č. 362-002a (PK-HZV)
SO 203 - MOST EV.Č. 362-003 (PK-HZV)
SO 204 - OPĚRNÁ ZEĎ - JEDLOVÁ (PK-HZV)
SO 205 - OPĚRNÁ ZEĎ - BYSTRÉ (PK-HZV)
SO 301 - KANALIZACE - BYSTRÉ (PK-VZV)
SO 302 - PŘELOŽKA VODOVODU - BYSTRÉ (PK-VZV)
SO 401 - VEŘEJNÉ OSVĚTLENÍ - JEDLOVÁ (OJ)
SO 402 - VEŘEJNÉ OSVĚTLENÍ - BYSTRÉ (MB)
SO 403 - PŘELOŽKA SDĚLOVACÍHO VEDENÍ - JEDLOVÁ (PK-VZV)
SO 701 - DEMOLICE A STAVEBNÍ ÚPRAVY - NERUDOVA 245, BYSTRÉ (PK-HZV)
SO 702 - DEMOLICE A STAVEBNÍ ÚPRAVY - POD POŠTOU 132, BYSTRÉ (PK-HZV)
SO 801 - SADOVÉ ÚPRAVY (PK-HZV)

VÝZNAM UŽITÝCH ZKRATEK:

① PK HZV – INVESTOREM STAVEBNÍHO OBJEKTU PARDUBICKÝ KRAJ, HLAVNÍ ZPŮSOBILÉ VÝDAJE
② PK VZV – INVESTOREM STAVEBNÍHO OBJEKTU PARDUBICKÝ KRAJ, VEDLEJŠÍ ZPŮSOBILÉ VÝDAJE
③ PK NV – INVESTOREM STAVEBNÍHO OBJEKTU PARDUBICKÝ KRAJ, NEZPŮSOBILÉ VÝDAJE
④ OJ – INVESTOREM STAVEBNÍHO OBJEKTU OBEC JEDLOVÁ
⑤ MB – INVESTOREM STAVEBNÍHO OBJEKTU MĚSTO BYSTRÉ

SEZNAM SOUVISEJÍCÍCH STAVEB:

STAVBA - PŘELOŽKA SILOVÉHO VEDENÍ NN - POD POŠTOU 132, BYSTRÉ

SEZNAM VYVOLANÝCH STAVEB:

STAVBA - STAVEBNÍ ÚPRAVA VODOVODU - BYSTRÉ
STAVBA - PŘELOŽKA DEŠŤOVÉ KANALIZACE - UL. MORAVSKÁ, BYSTRÉ

SEZNAM NAVAZUJÍCÍCH STAVEB:

STAVBA - MODERNIZACE SILNICE II/362 POLIČKA - JEDLOVÁ

LEGENDA INŽENÝRSKÝCH SÍTÍ:

- STÁVAJÍCÍ KANALIZACE DEŠŤOVÁ, NEOVĚŘENÁ (SÚS PK)
- STÁVAJÍCÍ KANALIZACE DEŠŤOVÁ, NEOVĚŘENÁ (OBEC JEDLOVÁ)
- STÁVAJÍCÍ KANALIZACE DEŠŤOVÁ, NEOVĚŘENÁ (TECHNICKÉ SLUŽBY MĚSTA BYSTRÉ, s.r.o.)
- STÁVAJÍCÍ KANALIZACE JEDNOTNÁ, NEOVĚŘENÁ (TECHNICKÉ SLUŽBY MĚSTA BYSTRÉ, s.r.o.)
- STÁVAJÍCÍ KANALIZACE DEŠŤOVÁ, ZAOLEJOVANÁ, NEOVĚŘENÁ (ČEPRO, a.s.)
- STÁVAJÍCÍ KANALIZACE SPLAŠKOVÁ, NEOVĚŘENÁ (ČEPRO, a.s.)
- ÚKAPY, NEOVĚŘENÉ (ČEPRO, a.s.)
- STÁVAJÍCÍ VODOVOD, NEOVĚŘENÝ (VHOS, a.s.)
- STÁVAJÍCÍ VODOVOD, NEOVĚŘENÝ (TECHNICKÉ SLUŽBY MĚSTA BYSTRÉ, s.r.o.)
- STÁVAJÍCÍ STŘEDOTLAKÝ PLYNOVOD, NEOVĚŘENÝ (GRIDSERVICES, s.r.o.)
- STÁVAJÍCÍ VYSOKOTLAKÝ PLYNOVOD, NEOVĚŘENÝ (GRIDSERVICES, s.r.o.)
- STÁVAJÍCÍ SILOVÉ VEDENÍ NÍZKÉHO NAPĚTÍ, NADZEMNÍ (ČEZ DISTRIBUCE, a.s.)
- STÁVAJÍCÍ SILOVÉ VEDENÍ NÍZKÉHO NAPĚTÍ, PODZEMNÍ, NEOVĚŘENÉ (ČEZ DISTRIBUCE, a.s.)
- STÁVAJÍCÍ SILOVÉ VEDENÍ VYSOKÉHO NAPĚTÍ, NADZEMNÍ (ČEZ DISTRIBUCE, a.s.)
- STÁVAJÍCÍ SILOVÉ VEDENÍ VYSOKÉHO NAPĚTÍ, PODZEMNÍ, NEOVĚŘENÉ (ČEZ DISTRIBUCE, a.s.)
- STÁVAJÍCÍ SILOVÉ VEDENÍ VELMI VYSOKÉHO NAPĚTÍ, NADZEMNÍ (ČEZ DISTRIBUCE, a.s.)
- STÁVAJÍCÍ SILOVÉ VEDENÍ NÍZKÉHO NAPĚTÍ, PODZEMNÍ, NEOVĚŘENÉ (ČESKÁ TELEKOMUNIKAČNÍ INFRASTRUKTURA, a.s.)
- STÁVAJÍCÍ SILOVÉ VEDENÍ NÍZKÉHO NAPĚTÍ, PODZEMNÍ, NEOVĚŘENÉ (ČEPRO, a.s.)
- STÁVAJÍCÍ SDĚLOVACÍ VEDENÍ, METALICKÉ, NADZEMNÍ (ČESKÁ TELEKOMUNIKAČNÍ INFRASTRUKTURA, a.s.)
- STÁVAJÍCÍ SDĚLOVACÍ VEDENÍ, METALICKÉ, PODZEMNÍ, NEOVĚŘENÉ (ČESKÁ TELEKOMUNIKAČNÍ INFRASTRUKTURA, a.s.)
- STÁVAJÍCÍ SDĚLOVACÍ VEDENÍ, OPTICKÉ, PODZEMNÍ, NEOVĚŘENÉ (ČESKÁ TELEKOMUNIKAČNÍ INFRASTRUKTURA, a.s.)
- STÁVAJÍCÍ SDĚLOVACÍ VEDENÍ, NEPROVOZOVANÉ, NEOVĚŘENÉ (ČESKÁ TELEKOMUNIKAČNÍ INFRASTRUKTURA, a.s.)
- STÁVAJÍCÍ SDĚLOVACÍ VEDENÍ, PODZEMNÍ, NEOVĚŘENÉ (ČEPRO, a.s.)
- TECHNOLOGIE, NEOVĚŘENÉ (ČEPRO, a.s.)
- STÁVAJÍCÍ SILOVÉ VEDENÍ VEŘEJNÉHO OSVĚTLENÍ, NADZEMNÍ (OSVĚTLENÍ A ENERGETICKÉ SYSTÉMY, a.s.)
- STÁVAJÍCÍ SILOVÉ VEDENÍ VEŘEJNÉHO OSVĚTLENÍ, PODZEMNÍ, NEOVĚŘENÉ (OSVĚTLENÍ A ENERGETICKÉ SYSTÉMY, a.s.)
- STÁVAJÍCÍ SILOVÉ VEDENÍ VEŘEJNÉHO OSVĚTLENÍ, NADZEMNÍ (TECHNICKÉ SLUŽBY MĚSTA BYSTRÉ, s.r.o.)
- STÁVAJÍCÍ SILOVÉ VEDENÍ VEŘEJNÉHO OSVĚTLENÍ, PODZEMNÍ, NEOVĚŘENÉ (TECHNICKÉ SLUŽBY MĚSTA BYSTRÉ, s.r.o.)
- STÁVAJÍCÍ SILOVÉ VEDENÍ VEŘEJNÉHO OSVĚTLENÍ, PODZEMNÍ, NEOVĚŘENÉ (ČEPRO, a.s.)
- RUŠENÁ KANALIZACE DEŠŤOVÁ (TECHNICKÉ SLUŽBY MĚSTA BYSTRÉ, s.r.o.)
- RUŠENÁ KANALIZACE JEDNOTNÁ (TECHNICKÉ SLUŽBY MĚSTA BYSTRÉ, s.r.o.)
- NOVÁ KANALIZACE DEŠŤOVÁ (TECHNICKÉ SLUŽBY MĚSTA BYSTRÉ, s.r.o.)
- NOVÁ KANALIZACE SPLAŠKOVÁ (TECHNICKÉ SLUŽBY MĚSTA BYSTRÉ, s.r.o.)
- RUŠENÝ VODOVOD (TECHNICKÉ SLUŽBY MĚSTA BYSTRÉ, s.r.o.)
- NOVÝ VODOVOD (TECHNICKÉ SLUŽBY MĚSTA BYSTRÉ, s.r.o.)
- NOVÉ SILOVÉ VEDENÍ VEŘEJNÉHO OSVĚTLENÍ, PODZEMNÍ + LAMPA (OSVĚTLENÍ A ENERGETICKÉ SYSTÉMY, a.s.)
- NOVÉ SILOVÉ VEDENÍ VEŘEJNÉHO OSVĚTLENÍ, PODZEMNÍ + LAMPA (TECHNICKÉ SLUŽBY MĚSTA BYSTRÉ, s.r.o.)
- RUŠENÉ SDĚLOVACÍ VEDENÍ, METALICKÉ, NADZEMNÍ (ČESKÁ TELEKOMUNIKAČNÍ INFRASTRUKTURA, a.s.)
- NOVÉ SDĚLOVACÍ VEDENÍ, METALICKÉ, NADZEMNÍ (ČESKÁ TELEKOMUNIKAČNÍ INFRASTRUKTURA, a.s.)
- ✕ RUŠENÁ ULIČNÍ VPUSŤ (SÚS PK)
- UV–10–L 264,36 NOVÁ ULIČNÍ VPUSŤ–ČÍSLO–VLEVO SE STANIČENÍM A PŘÍPOJKOU (SÚS PK)
- NOVÁ PODÉLNÁ DRENÁŽ (SÚS PK)
- KŠ–04–L 200,00 NOVÁ KONTROLNÍ ŠACHTA–ČÍSLO–VLEVO SE STANIČENÍM (SÚS PK)
- RUŠENÉ SILOVÉ VEDENÍ VYSOKÉHO NAPĚTÍ, NADZEMNÍ (ČEZ DISTRIBUCE, a.s.)
- NOVÉ SILOVÉ VEDENÍ VYSOKÉHO NAPĚTÍ, NADZEMNÍ (ČEZ DISTRIBUCE, a.s.)
- RUŠENÁ KANALIZACE DEŠŤOVÁ (TECHNICKÉ SLUŽBY MĚSTA BYSTRÉ, s.r.o.)
- NOVÁ KANALIZACE DEŠŤOVÁ (TECHNICKÉ SLUŽBY MĚSTA BYSTRÉ, s.r.o.)

POZNÁMKY:

① PRO ZPŘEHLEDNĚNÍ NEJSOU NA VÝKRESE ZOBRAZENY A ZAKÓTOVÁNY NĚKTERÉ VIDITELNÉ HRANY.
② PRO ZPŘEHLEDNĚNÍ NEJSOU NA VÝKRESE ZOBRAZENA OCHRANNÁ PÁSMA NADZEMNÍCH A PODZEMNÍCH SÍTÍ TECHNICKÉ INFRASTRUKTURY, KTERÉ JSOU UVEDENY V PŘÍLOZE "B.–SOUHRNNÁ TECHNICKÁ ZPRÁVA".

SCHÉMA:

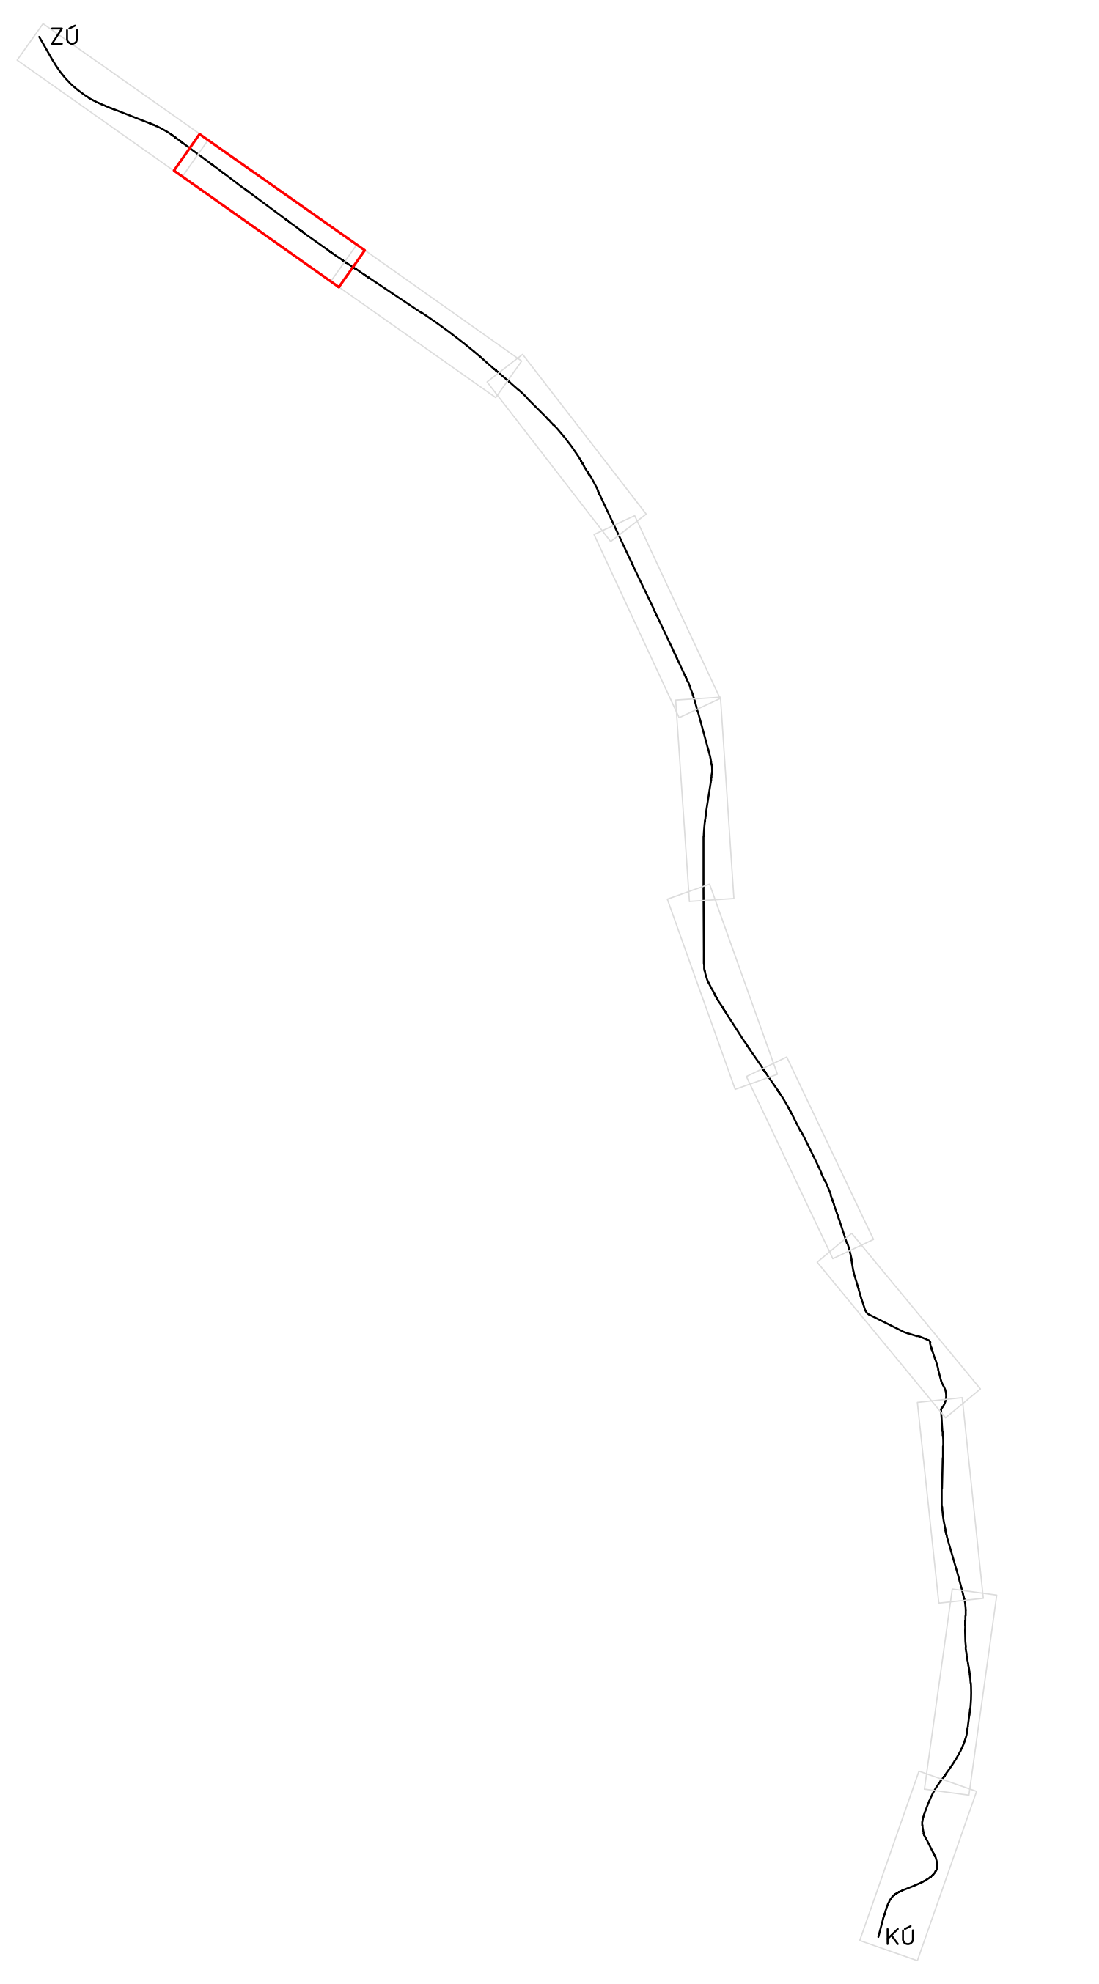

INVESTOR	PARDUBICKÝ KRAJ KOMENSKÉHO NÁM. 125 532 11 PARDUBICE	PARDUBICKÝ KRAJ
PROJEKTOVÝ MANAŽER	ING. PAVEL JAKUBEC	

INVESTOR	OBEC JEDLOVÁ JEDLOVÁ 321 569 91 JEDLOVÁ	Obec Jedlová
ZÁSTUPCE INVESTORA	RADOMIL HORNÍČEK	

INVESTOR	MĚSTO BYSTRÉ NÁM. NA PODKOVĚ 2 569 92 BYSTRÉ	BYSTRÉ
ZÁSTUPCE INVESTORA	MGR. JAN NEUDERT	

OZN. ZMĚNY	POPIS ZMĚNY	DATUM	PODPIS

ZHOTOVITEL	IM-PROJEKT, INŽENÝRSKÉ A MOSTNÍ KONSTRUKCE, s.r.o. VODNÍ 1, 602 00 BRNO TEL: 533 446 080-2, im-projekt@im-projekt.cz, www.im-projekt.cz	IM-PROJEKT, INŽENÝRSKÉ A MOSTNÍ KONSTRUKCE, s.r.o. VODNÍ 1, 602 00 BRNO TEL: 533 446 080-2 FAX: 533 446 089 im-projekt@im-projekt.cz www.im-projekt.cz
ZAKÁZKOVÉ ČÍSLO	2018646	
ZODP. PROJEKTANT	ING. MIROSLAV TOBEK	
VYPRACOVAL	ING. MARTIN MEJZLÍK	
KONTROLOVAL	ING. MIROSLAV TOBEK	

GENERÁLNÍ PROJEKTANT	IM-PROJEKT, INŽENÝRSKÉ A MOSTNÍ KONSTRUKCE, s.r.o. VODNÍ 1, 602 00 BRNO TEL: 533 446 080-2, im-projekt@im-projekt.cz, www.im-projekt.cz	IM-PROJEKT, INŽENÝRSKÉ A MOSTNÍ KONSTRUKCE, s.r.o. VODNÍ 1, 602 00 BRNO TEL: 533 446 080-2 FAX: 533 446 089 im-projekt@im-projekt.cz www.im-projekt.cz
HLAVNÍ INŽENÝR PROJEKTU	ING. MIROSLAV TOBEK	
KRAJ: PARDUBICKÝ	ORP: POLIČKA	KATASTR: JEDLOVÁ U POLIČKY / BYSTRÉ U POLIČKY

STAVBA: MODERNIZACE SILNICE II/362 JEDLOVÁ - HRANICE KRAJE	FORMÁT	12 x A4
	DATUM	LEDEN 2020
	STUPEŇ	DÚR
ČÁST: SITUAČNÍ VÝKRESY	ČÍSLO ZAK.	2018646
	MĚŘÍTKO	1:500
PŘÍLOHA: KOORDINAČNÍ SITUAČNÍ VÝKRES - ČÁST 2	ČÍSLO PŘÍLOHY: C.3.02	ČÍSLO PARÉ:

Dokumentaci lze užívat pouze ve smyslu příslušné smlouvy o dílo, výkres či jeho část může být kopírován nebo jiným způsobem rozšiřován pouze po předchozím souhlasu IM-Projekt, inženýrské a mostní konstrukce, s.r.o.