


KOORDINAČNÍ SITUAČNÍ VÝKRES – ČÁST 1 M 1:500

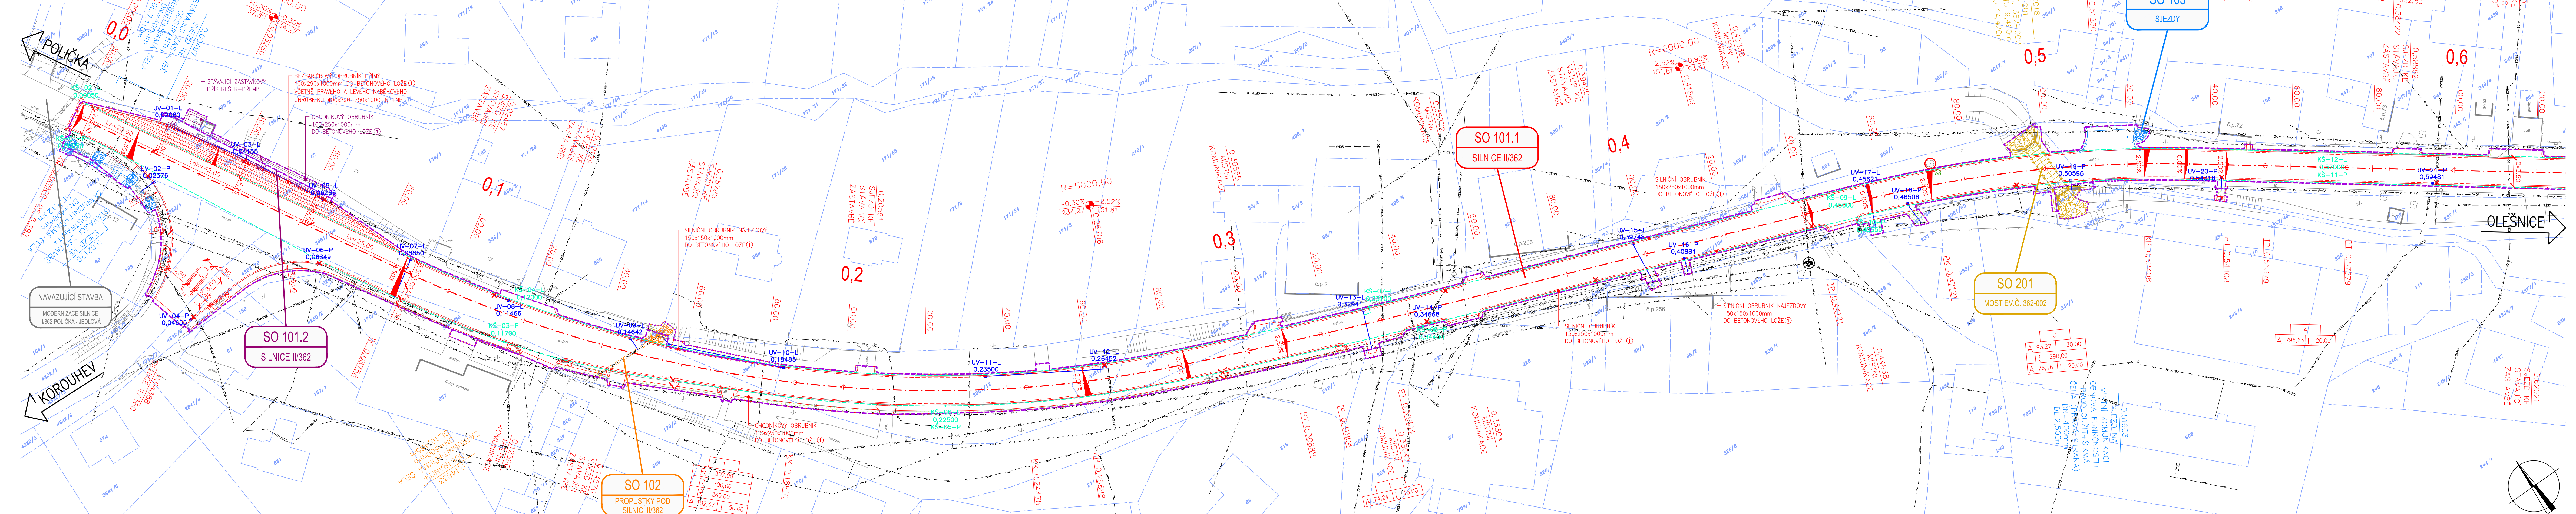

LEGE

- STAVAJÍCÍ STAV

NOVÝ STAV









NOVÝ SILNIČNÍ OBRUBNÍK 150x250x1000mm

NOVÝ SILNIČNÍ OBRUBNÍK 150x300x1000mm

NOVÝ SILNIČNÍ OBRUBNÍK NÁJEZDOVÝ 150x150x1000mm – PŘEVÝŠENÝ O 20mm

NOVÝ SILNIČNÍ OBRUBNÍK NÁJEZDOVÝ 150x150x1000mm – PŘEVÝŠENÝ O 50mm

NOVÝ BEZBARVĚROVÝ OBRUBNÍK 400x290x1000mm, VČETNĚ PRAVĚHO A LEVĚHO

NÁBĚHOVÉHO 400x290x1000mm – NL+NP

NOVÝ SILNIČNÍ OBRUBNÍK KAMENNÝ 200x250x1000mm

NOVÝ SILNIČNÍ OBRUBNÍK KAMENNÝ NÁJEZDOVÝ 150x250x1000mm

NOVÝ SILNIČNÍ OBRUBNÍK 150x250x1000mm

NOVÝ SILNIČNÍ OBRUBNÍK NÁJEZDOVÝ 150x150x1000mm – PŘEVÝŠENÝ O 20mm

NOVÁ ZELEŇ + OHUMUSOVÁNÍ

NOVÝ NASYP + OHUMUSOVÁNÍ

NOVÝ ZÁŘEZ + OHUMUSOVÁNÍ

NOVÁ DLAŽBA Z ŽULOVÝCH KOSTEK

NOVÁ RELIÉFNÍ BETONOVÁ DLAŽBA

NOVÁ RELIÉFNÍ BETONOVÁ DLAŽBA

NOVÁ RELIÉFNÍ BETONOVÁ DLAŽBA

NOVÁ RELIÉFNÍ BETONOVÁ DLAŽBA

NOVÁ KAMENNÁ DLAŽBA DO BETONOVÉHO LÓŽE

NOVÁ KAMENNÁ DLAŽBA DO BETONOVÉHO LÓŽE

NOVÁ KAMENNÁ DLAŽBA DO BETONOVÉHO LÓŽE

NOVÁ KAMENNÁ ROVNANINA

NOVÁ KAMENNÁ DLAŽBA DO BETONOVÉHO LÓŽE

NOVÁ KAMENNÁ DLAŽBA DO BETONOVÉHO LÓŽE

NOVÁ KAMENNÁ DLAŽBA DO BETONOVÉHO LÓŽE

NOVÁ KAMENNÁ DLAŽBA DO BETONOVÉHO LÓŽE

NOVÁ ŠTERKODŘT FR. Ø/32mm TL. MIN. 150mm

NOVÁ ŠTERKODŘT FR. Ø/32mm TL. MIN. 150mm

01 STÁVA


- STROM (POROST) URČENÝ KE KÁCENÍ S ČÍSELNÝM OZNAČENÍM (SÓS PK)
 KANA STÁVAJÍCÍ STROMU (POROSTU) S ČÍSELNÝM OZNAČENÍM (SÓS PK)
 OSAZENÝ STROM
- # KATASTRU:
- KATASTRÁLNÍCH OZÉMI
 PARCELY KATASTRU NEMOVITOSTI
 ZEMKOVÉ PARCELY KATASTRU NEMOVITOSTI
 TRVALÝCH ZÁBORŮ
 DOČASNÝCH ZÁBORŮ
- # POUŽITÝCH BETONŮ:
- | | |
|---|-----------------|
| 16+A1 C20/25–XF3 (CZ)–Cl 1,0–Dmax 22–S3 | BETONOVÉ LOŽE |
| 16+A1 C30/37–XF4 (CZ)–Cl 0,4–Dmax 22–S3 | VÝTOKOVÁ JÍMKA |
| 16+A1 C12/15–X0 (CZ)–Cl 1,0–Dmax 22–S3 | PODKLADNÍ BETON |
- # STAVEBNÍCH OBJEKTŮ:
- III/362 (PK-HZV)
 III/362 (PK-NV)
 K VOD SILNICI III/362 (PK-HZV)
 K VOD ZVJ)
 PROSTOR - JEDLOVÁ (OJ)
 PROSTOR - BYSTRÉ (MB)
 Č. 362-002 (PK-HZV)
 Č. 362-002a (PK-HZV)
 Č. 362-003 (PK-HZV)
 ED - JEDLOVÁ (PK-HZV)
 ED - BYSTRÉ (PK-HZV)
 CE - BYSTRÉ (PK-VZV)
 VODOVODU - BYSTRÉ (PK-VZV)
 OSVĚTLENÍ - JEDLOVÁ (OJ)
 OSVĚTLENÍ - BYSTRÉ (MB)
 SDĚLOVACÍHO VEDENÍ - JEDLOVÁ (PK-VZV)
 : A STAVEBNÍ ÚPRAVY - NERUDOVA 245. BYSTRÉ (PK-HZV)
 : A STAVEBNÍ ÚPRAVY - POD POŠTOU 132. BYSTRÉ (PK-HZV)
 PRAVÝ (PK-HZV)
- # UŽITÝCH ZKRATEK:
- OREM STAVEBNÍHO OBJEKTU PAROUBICKÝ KRAJ, HLAVNÍ ZPŮSOBILÉ VÝDAJE
 OREM STAVEBNÍHO OBJEKTU PAROUBICKÝ KRAJ, VEDLEJŠÍ ZPŮSOBILÉ VÝDAJE
 OREM STAVEBNÍHO OBJEKTU PAROUBICKÝ KRAJ, NEZPŮSOBILÉ VÝDAJE
 STAVEBNÍHO OBJEKTU OBECE JEDLOVÁ
 STAVEBNÍHO OBJEKTU MĚSTA BYSTRÉ

3

- # SEZNAM SOUVISEJÍCÍCH STAVEB:
- STAVBA - PŘELOŽKA SILOVÉHO VEDENÍ NN - POD POŠTOU 132, BYSTRÉ
- ## SEZNAM VYVOLANÝCH STAVEB:
- STAVBA - STAVEBNÍ ÚPRAVA VODOVODU - BYSTRÉ
- STAVBA - PŘELOŽKA DEŠŤOVÉ KANALIZACE - UL. MORAVSKÁ, BYSTRÉ
- ## SEZNAM NAVAŽUJÍCÍCH STAVEB:
- STAVBA - MODERNIZACE SILNICE II/362 POLIČKA - JEDLOVÁ
- ## LEGENDA INŽENÝRSKÝCH SÍTÍ:
- | | |
|--------|--|
| 100 | STAVAJÍCÍ KANALIZACE DEŠŤOVÁ, NEOVĚŘENÁ (SÚS PK) |
| 200000 | STAVAJÍCÍ KANALIZACE DEŠŤOVÁ, NEOVĚŘENÁ (OBEC JEDLOVÁ) |
| 1000 | STAVAJÍCÍ KANALIZACE DEŠŤOVÁ, NEOVĚŘENÁ (TECHNICKÉ SLUŽBY MĚSTA BYSTRÉ, s.r.o.) |
| 17000 | STAVAJÍCÍ KANALIZACE JEDNOTNÁ, NEOVĚŘENÁ (TECHNICKÉ SLUŽBY MĚSTA BYSTRÉ, s.r.o.) |
| 02000 | STAVAJÍCÍ KANALIZACE DEŠŤOVÁ, ZAOLEJOVANÁ, NEOVĚŘENÁ (ČEPRO, o.s.) |
| 01000 | STAVAJÍCÍ KANALIZACE SPÁSKOVÁ, NEOVĚŘENÁ (ČEPRO, o.s.) |
| 00000 | OKAPY, NEOVĚŘENÉ (ČEPRO, o.s.) |
| 0000 | STAVAJÍCÍ VODOVOD, NEOVĚŘENÝ (VHOS, o.s.) |
| 17000 | STAVAJÍCÍ VODOVOD, NEOVĚŘENÝ (TECHNICKÉ SLUŽBY MĚSTA BYSTRÉ, s.r.o.) |
| 00000 | STAVAJÍCÍ STŘEDOTLAKÝ PLYNOVOD, NEOVĚŘENÝ (GRIDSERVICES, s.r.o.) |
| 00000 | STAVAJÍCÍ VYSOKOTLAKÝ PLYNOVOD, NEOVĚŘENÝ (GRIDSERVICES, s.r.o.) |
| 00000 | STAVAJÍCÍ SILOVÉ VEDENÍ NÍZKÉHO NAPĚTÍ, PODZEMNÍ (ČEZ DISTRIBUCE, o.s.) |
| 00000 | STAVAJÍCÍ SILOVÉ VEDENÍ NÍZKÉHO NAPĚTÍ, NADEZEMNÍ, NEOVĚŘENÉ (ČEZ DISTRIBUCE, o.s.) |
| 00000 | STAVAJÍCÍ SILOVÉ VEDENÍ VYSOKÉHO NAPĚTÍ, NADEZEMNÍ (ČEZ DISTRIBUCE, o.s.) |
| 00000 | STAVAJÍCÍ SILOVÉ VEDENÍ VYSOKÉHO NAPĚTÍ, PODZEMNÍ, NEOVĚŘENÉ (ČEZ DISTRIBUCE, o.s.) |
| 00000 | STAVAJÍCÍ SILOVÉ VEDENÍ VELMI VYSOKÉHO NAPĚTÍ, NADEZEMNÍ (ČEZ DISTRIBUCE, o.s.) |
| 00000 | STAVAJÍCÍ SILOVÉ VEDENÍ NÍZKÉHO NAPĚTÍ, PODZEMNÍ, NEOVĚŘENÉ (ČESKÁ TELEKOMUNIKAČNÍ INFRASTRUKTURA, o.s.) |
| 00000 | STAVAJÍCÍ SILOVÉ VEDENÍ NÍZKÉHO NAPĚTÍ, PODZEMNÍ, NEOVĚŘENÉ (ČEPRO, o.s.) |
| 00000 | STAVAJÍCÍ SĎELOVACÍ VEDENÍ, METALICKÉ, NADEZEMNÍ (ČESKÁ TELEKOMUNIKAČNÍ INFRASTRUKTURA, o.s.) |
| 00000 | STAVAJÍCÍ SĎELOVACÍ VEDENÍ, METALICKÉ, PODZEMNÍ, NEOVĚŘENÉ (ČESKÁ TELEKOMUNIKAČNÍ INFRASTRUKTURA, o.s.) |
| 00000 | STAVAJÍCÍ SĎELOVACÍ VEDENÍ, OPTICKÉ, PODZEMNÍ, NEOVĚŘENÉ (ČESKÁ TELEKOMUNIKAČNÍ INFRASTRUKTURA, o.s.) |
| 00000 | STAVAJÍCÍ SĎELOVACÍ VEDENÍ, NEPROPOZOVANÉ, NEOVĚŘENÉ (ČESKÁ TELEKOMUNIKAČNÍ INFRASTRUKTURA, o.s.) |
| 00000 | STAVAJÍCÍ SĎELOVACÍ VEDENÍ, PODZEMNÍ, NEOVĚŘENÉ (ČEPRO, o.s.) |
| 00000 | TECHNOLOGIE, NEOVĚŘENÉ (ČEPRO, o.s.) |
| 00000 | STAVAJÍCÍ SILOVÉ VEDENÍ VEŘEJNÉHO OSVĚTLENÍ, NADEZEMNÍ (OSVĚTLENÍ A ENERGETICKÉ SYSTÉMY, o.s.) |
| 00000 | STAVAJÍCÍ SILOVÉ VEDENÍ VEŘEJNÉHO OSVĚTLENÍ, PODZEMNÍ, NEOVĚŘENÉ (OSVĚTLENÍ A ENERGETICKÉ SYSTÉMY, o.s.) |
| 00000 | STAVAJÍCÍ SILOVÉ VEDENÍ VEŘEJNÉHO OSVĚTLENÍ, NADEZEMNÍ (TECHNICKÉ SLUŽBY MĚSTA BYSTRÉ, s.r.o.) |
| 00000 | STAVAJÍCÍ SILOVÉ VEDENÍ VEŘEJNÉHO OSVĚTLENÍ, PODZEMNÍ, NEOVĚŘENÉ (TECHNICKÉ SLUŽBY MĚSTA BYSTRÉ, s.r.o.) |
| 00000 | STAVAJÍCÍ SILOVÉ VEDENÍ VEŘEJNÉHO OSVĚTLENÍ, PODZEMNÍ, NEOVĚŘENÉ (ČEPRO, o.s.) |

- 700 — 30 — RUŠENÁ KANALIZACE DEŠŤOVÁ (TECHNICKÉ SLUŽBY MĚSTA BYSTRÉ, s.r.o.)
- 700 — 30 — RUŠENÁ KANALIZACE JEDNOTNÁ (TECHNICKÉ SLUŽBY MĚSTA BYSTRÉ, s.r.o.)
- 700 — 30 — NOVÁ KANALIZACE DEŠŤOVÁ (TECHNICKÉ SLUŽBY MĚSTA BYSTRÉ, s.r.o.)
- 700 — 30 — NOVÁ KANALIZACE SPLAŠKOVÁ (TECHNICKÉ SLUŽBY MĚSTA BYSTRÉ, s.r.o.)
- 700 — 60 — RUŠENÝ VODOVOD (TECHNICKÉ SLUŽBY MĚSTA BYSTRÉ, s.r.o.)
- 700 — 60 — NOVÝ VODOVOD (TECHNICKÉ SLUŽBY MĚSTA BYSTRÉ, s.r.o.)
- 700 — 60 — NOVÉ SÍLOVÉ VEDENÍ VEŘEJNÉHO OSVĚTLENÍ, PODZEMNÍ + LAMPA (OSVĚTLENÍ A ENERGETICKÉ
- 700 — 60 — NOVÉ SÍLOVÉ VEDENÍ VEŘEJNÉHO OSVĚTLENÍ, PODZEMNÍ + LAMPA (TECHNICKÉ SLUŽBY MĚSTA
- RUŠENÉ SĐELOVACÍ VEDENÍ, METALICKÉ, NADZEMNÍ (ČESKÁ TELEKOMUNIKAČNÍ INFRASTRUKTURA, o
- 700 — 60 — NOVÉ SĐELOVACÍ VEDENÍ, METALICKÉ, NADZEMNÍ (ČESKÁ TELEKOMUNIKAČNÍ INFRASTRUKTURA, o
- 700 — 60 — RUŠENÁ ULIČNÍ VPUSŤ (SÚS PK)
- 700 — 60 — NOVÁ ULIČNÍ VPUSŤ—ČÍSLO—VLEVO SE STANIČNÍM A PŘÍPOJKOU (SÚS PK)
- 700 — 60 — NOVÁ PODELNÁ DRENÁŽ (SÚS PK)
- 700 — 60 — NOVÁ KONTROLNÍ ŠACHTA—ČÍSLO—VLEVO SE STANIČNÍM (SÚS PK)
- 700 — 60 — RUŠENÉ SÍLOVÉ VEDENÍ VYSOKÉHO NAPĚTÍ, NADZEMNÍ (ČEZ DISTRIBUCE, a.s.)
- 700 — 60 — NOVÉ SÍLOVÉ VEDENÍ VYSOKÉHO NAPĚTÍ, NADZEMNÍ (ČEZ DISTRIBUCE, a.s.)
- 700 — 60 — RUŠENÁ KANALIZACE DEŠŤOVÁ (TECHNICKÉ SLUŽBY MĚSTA BYSTRÉ, s.r.o.)
- 700 — 60 — NOVÁ KANALIZACE DEŠŤOVÁ (TECHNICKÉ SLUŽBY MĚSTA BYSTRÉ, s.r.o.)
- ## POZNÁMKY:
- 1) PRO ZPŘEHLEDNĚNÍ NEJSOU NA VÝKRESE ZOBRAZENY A ZAKOTOVÁNY NĚKTERÉ VIDITELNÉ HRANY.
 - 2) PRO ZPŘEHLEDNĚNÍ NEJSOU NA VÝKRESE ZOBRAZENA OCHRANNÁ PÁSMA NADZEMNÍCH A PODZEMNÍCH TECHNICKÉ INFRASTRUKTURY, KTERÉ JSOU UVEDENY V PŘÍLOZE "B.—SOUHRNNÁ TECHNICKÁ ZPRÁVA".

INVESTOR	PARDOUBICKÝ KRAJ KOMENSKÉHO NÁM. 125 532 11 PARDUBICE		 PARDUBICKÝ KRAJ
PROJEKTOVÝ MANAŽER	ING. PAVEL JAKUBEČ		

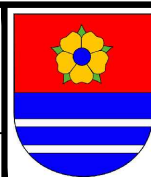INVESTOR	OBEC JEDLOVÁ JEDLOVÁ 321 569 91 JEDLOVÁ	 Obec Jedlová
ZÁSTUPCE INVESTORA	RADOMIL HORNIČEK	

INVESTOR	MĚSTO BYSTRÉ NÁM. NA PODKOVÉ 2 569 92 BYSTRÉ	 BYSTRÉ
ZÁSTUPCE INVESTORA	MGR. JAN NEUDERT	

OZN. ZMĚNY	POPIS ZMĚNY	DATUM	PODPIS

ZHOTOVITEL	IM-PROJEKT, INŽENÝRSKÉ A MOSTNÍ KONSTRUKCE, s.r.o. VODNÍ 1, 602 00 BRNO TEL: 533 446 080-2, im-projekt@im-projekt.cz, www.im-projekt.cz		 IM-PROJEKT INŽENÝRSKÉ A MOSTNÍ KONSTRUKCE VODNÍ 1, 602 00 TEL: 533 446 080 FAX: 533 446 080 im-projekt@im-projekt.cz www.im-projekt.cz
ZAKÁZKOVÉ ČÍSLO	2018646		
ZODP. PROJEKTANT	ING. MIROSLAV TOBEK	<i>Ing. M. Tobek</i>	
VYPRACOVAL	ING. MARTIN MEJZLIK	<i>Ing. M. Mejlík</i>	
KONTOLOVAL	ING. MIROSLAV TOBEK	<i>Ing. M. Tobek</i>	

GENERÁLNÍ PROJEKTANT	IM-PROJEKT, INŽENÝRSKÉ A MOSTNÍ KONSTRUKCE, s.r.o. VODNÍ 1, 602 00 BRNO TEL: 533 446 080-2, im-projekt@im-projekt.cz, www.im-projekt.cz		 IM-PROJEKT INŽENÝRSKÉ A MOSTNÍ KONSTRUKCE VODNÍ 1, 602 00 TEL: 533 446 080 FAX: 533 446 080 im-projekt@im-projekt.cz www.im-projekt.cz
HLAVNÍ INŽENÝR PROJEKTU	ING. MIROSLAV TOBEK		
KRAJ: PARDUBICKÝ	ORP: POLIČKA	KATASTR: JEDLOVÁ U POLIČKY / BYSTRÉ U POLIČKY	
STAVBA:	MODERNIZACE SILNICE II/362 JEDLOVÁ - HRANICE KRAJE		
ČÁST:	SITUAČNÍ VÝKRESY		
PŘÍLOHA:	KOORDINAČNÍ SITUAČNÍ VÝKRES - ČÁST 1		FORMÁT: 12 x A4 DATUM: LEDEN 2018 STUPEŇ: DŮR ČÍSLO ZAK.: 2018646 MĚŘÍTKO: 1:500 ČÍSLO PŘÍLOHY: C.3.01