



KOORDINAČNÍ SITUAČNÍ VÝKRES – ČÁST 9
M 1:500

 

BYSTRÉ, s.r.o.)

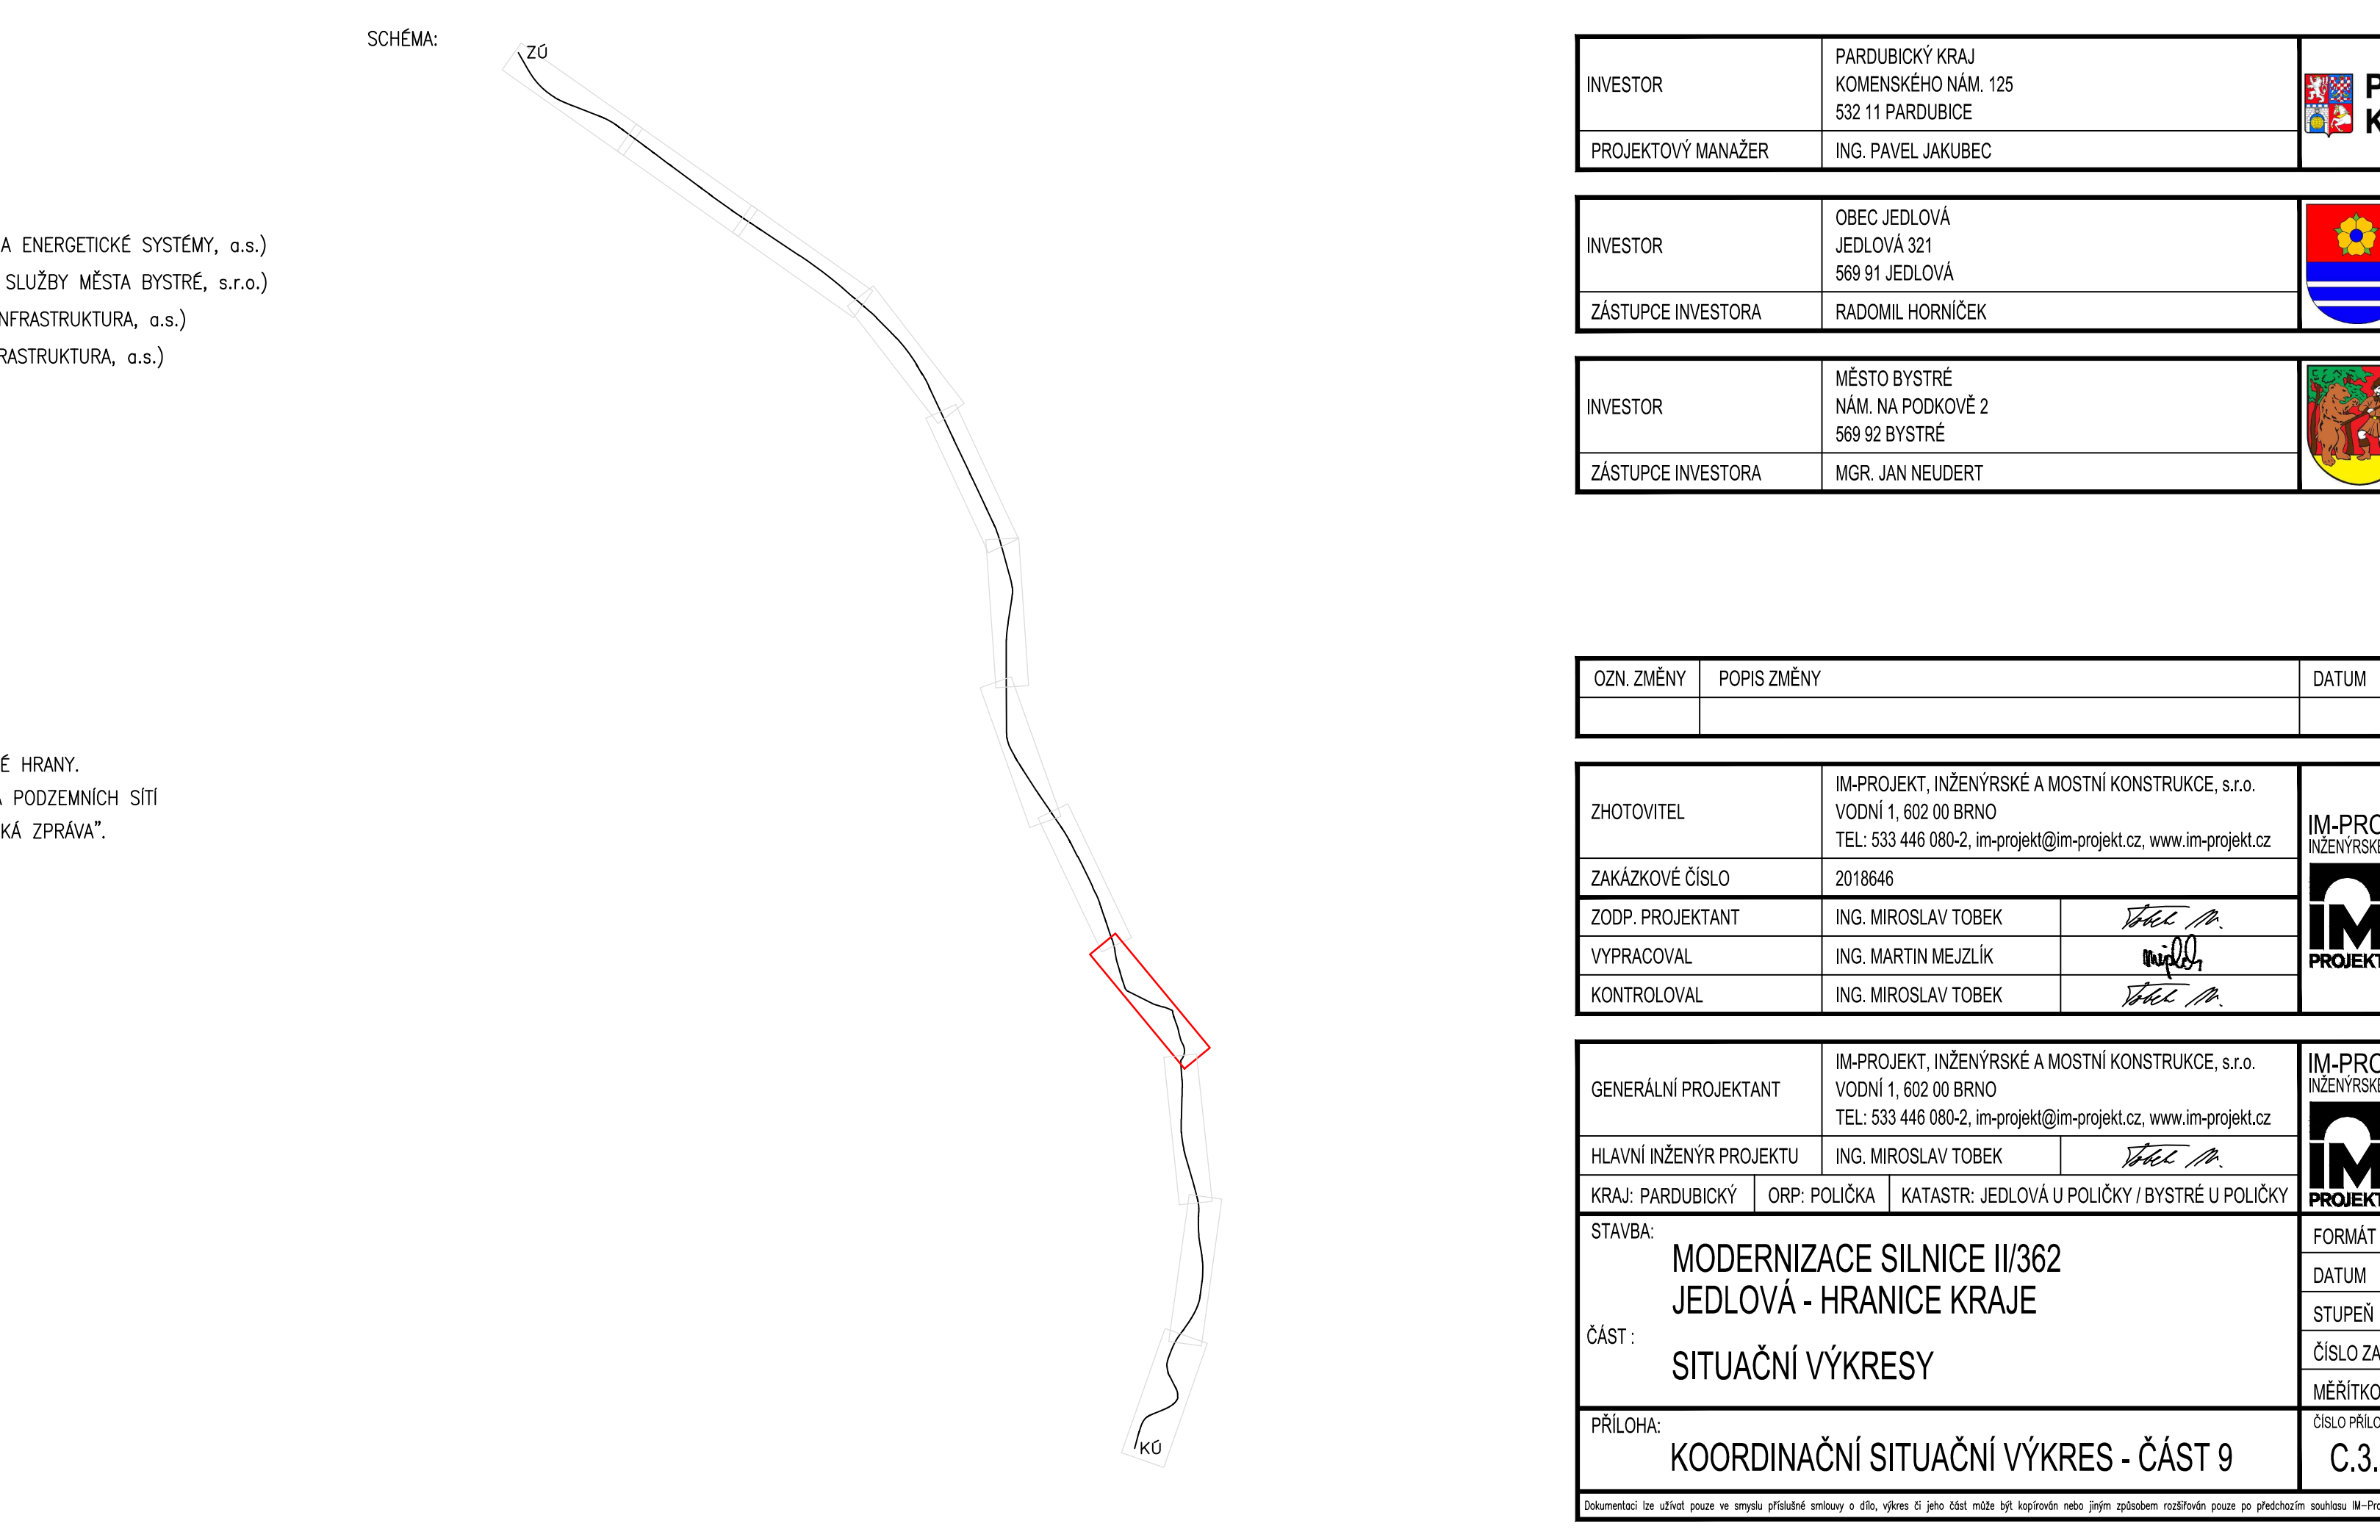

SEZNAM SOUVISEJÍCÍCH STAVEB: — PSAN — X — RUŠENÁ

STAVBA - PŘELOŽKA SILOVÉHO VEDENÍ NN - POD POŠTOU 132, BYSTRÉ

SEZNAM VYVOLANÝCH STABEV:

STAVBA - STAVEBNÍ ÚPRAVA VODOVODU - BYSTRÉ

STAVBA - PŘELOŽKA DEŠŤOVÉ KANALIZACE - UL. MORAVSKÁ, BYSTRÉ

SEZNAM NAVAŽUJÍCÍCH STABEV:

STAVBA - MODERNIZACE SILNICE II/362 POLIČKA - JEDLOVÁ

LEGENDA INŽENÝRSKÝCH SÍTÍ:

— SÚS PK — — STÁVAJÚCI KANALIZACE DEŠŤOVÁ, NEOVĚŘENÁ (SÚS PK)

— 47000 —	STAVAJÍCÍ KANALIZACE DEŠŤOVÁ, NEOVĚŘENÁ (OBEC JEDLOVA)	NOVA ULICNÍ VPUST—CISLO—VEŠE SE STANICENAM A PŘÍPOJKOU (SÚS PK)
— 7500 —	STAVAJÍCÍ KANALIZACE DEŠŤOVÁ, NEOVĚŘENÁ (TECHNICKÉ SLUŽBY MĚSTA BYSTRÉ, s.r.o.)	NOVA PODLEPNÁ DRENÁŽ (SÚS PK)
— 7500 —	STAVAJÍCÍ KANALIZACE JEDNOTNÁ, NEOVĚŘENÁ (TECHNICKÉ SLUŽBY MĚSTA BYSTRÉ, s.r.o.)	— KČ 0-0-1 — 2500-00
— 02000 —	STAVAJÍCÍ KANALIZACE DEŠŤOVÁ, ZADLEJOVANÁ, NEOVĚŘENÁ (ČEPRO, a.s.)	NOVA KONTROLNÍ ŠACHTA—CISLO—VEŠE SE STANICENAM (SÚS PK)
— 02000 —	STAVAJÍCÍ KANALIZACE SPULSKOVÁ, NEOVĚŘENÁ (ČEPRO, a.s.)	RUŠENÉ SILOVÉ VEDENÍ VYSOKÉHO NAPĚTÍ, NADEŽNÍ (ČEZ DISTRIBUCE, a.s.)
— 0 — 0 — 0 — 0 — 0 —	UKAPY, NEOVĚŘENÉ (ČEPRO, a.s.)	NOVÉ SILOVÉ VEDENÍ VYSOKÉHO NAPĚTÍ, NADEŽNÍ (ČEZ DISTRIBUCE, a.s.)
— 0 — 0 — 0 — 0 — 0 —	STAVAJÍCÍ VODNODŮV, NEOVĚŘENÉ (AHOS, a.s.)	RUŠENÁ KANALIZACE DEŠŤOVÁ (TECHNICKÉ SLUŽBY MĚSTA BYSTRÉ, s.r.o.)
— 7500 —	NOVA KANALIZACE DEŠŤOVÁ (TECHNICKÉ SLUŽBY MĚSTA BYSTRÉ, s.r.o.)	— 7500 —

— TSMD — — STÁVAJÍCÍ VODOVOD, NEOVĚŘENÝ (TECHNICKÉ SLUŽBY MĚSTA BYSTRÉ, s.r.o.)

— — — — —	STÁVAJÍCÍ STŘEDOTAKÝ PLYNOVOD, NEOVĚŘENÝ (GRIDSERVICES, s.r.o.)	①	PRO ZPŘEHLEDNĚNÍ NEJSOU NA VÝKRESU ZOBRAZENY A ZAKÓTOVÁNY NĚKTERÉ VÍDELNÍ
— — — — —	STÁVAJÍCÍ VYSOKOTAKÝ PLYNOVOD, NEOVĚŘENÝ (GRIDSERVICES, s.r.o.)	②	PRO ZPŘEHLEDNĚNÍ NEJSOU NA VÝKRESU ZOBRAZENY OCHRANNÁ PÁSMA NADZEMNÍCH A
— — — — —	STÁVAJÍCÍ SILOVÉ VEDENÍ NÍŽKÉHO NAPĚTÍ, NADZEMNÍ (ČEZ DISTRIBUCE, a.s.)	③	TECHNICKÉ INFRASTRUKTURY, KTERÉ JSOU UVEDENY V PŘÍLOZE "b" – SOUHRNNÁ TECHNICKÁ

— ~ — ~ — STÁVAJÍCÍ SILOVÉ VEDENÍ NÍZKÉHO NAPĚTÍ, PODZEMNÍ, NEOVĚŘENÉ (ČEZ DISTRIBUCE, a.s.)

	STÁVAJÍCÍ SILOVÉ VEDENÍ VYSOKOHO NAPĚTÍ, NADZEMNÍ (ČEZ DISTRIBUCE, o.s.)
	STÁVAJÍCÍ SILOVÉ VEDENÍ VYSOKOHO NAPĚTÍ, PODZEMNÍ, NEOVĚŘENÉ (ČEZ DISTRIBUCE, o.s.)
	STÁVAJÍCÍ SILOVÉ VEDENÍ VELMI VYSOKOHO NAPĚTÍ, NADZEMNÍ (ČEZ DISTRIBUCE, o.s.)
	STÁVAJÍCÍ SILOVÉ VEDENÍ NÍŽKÉHO NAPĚTÍ, PODZEMNÍ, NEOVĚŘENÉ (ČESKÁ TELEKOMUNIKAČNÍ INFRASTRUKTURA, o.s.)
	STÁVAJÍCÍ SILOVÉ VEDENÍ NÍŽKÉHO NAPĚTÍ, PODZEMNÍ, NEOVĚŘENÉ (ČEPRO, o.s.)
	STÁVAJÍCÍ SĐELOVACÍ VEDENÍ, METALICKÉ, NADZEMNÍ (ČESKÁ TELEKOMUNIKAČNÍ INFRASTRUKTURA, o.s.)
	STÁVAJÍCÍ SĐELOVACÍ VEDENÍ, METALICKÉ, PODZEMNÍ, NEOVĚŘENÉ (ČESKÁ TELEKOMUNIKAČNÍ INFRASTRUKTURA, o.s.)

— 0279-0 — ~ — STÁVAJÍCÍ SDĚLOVACÍ VEDENÍ, OPTICKÉ, PODZEMNÍ, NEOVĚŘENÉ (ČESKÁ TELEKOMUNIKAČNÍ INFRASTRUKTURA, a.s.)

— STAVAJÍCÍ SĎELOVACÍ VEDENÍ, NEPROVOZOVANÉ, NEOVĚŘENÉ (ČESKÁ TELEKOMUNIKAČNÍ INFRASTRUKTURA, a.s.)
— STAVAJÍCÍ SĎELOVACÍ VEDENÍ, PODZEMNÍ, NEOVĚŘENÉ (ČEPRO, a.s.)
— TECHNOLOGIE, NEOVĚŘENÉ (ČEPRO, a.s.)
— STAVAJÍCÍ SILOVÉ VEDENÍ VEŘEJNÉHO OSVĚTLENÍ, NADZEMNÍ (OSVĚTLENÍ A ENERGETICKÉ SYSTÉMY, a.s.)
— STAVAJÍCÍ SILOVÉ VEDENÍ VEŘEJNÉHO OSVĚTLENÍ, PODZEMNÍ, NEOVĚŘENÉ (OSVĚTLENÍ A ENERGETICKÉ SYSTÉMY, a.s.)
— STAVAJÍCÍ SILOVÉ VEDENÍ VEŘEJNÉHO OSVĚTLENÍ, NADZEMNÍ (TECHNICKÉ SLUŽBY MĚSTA BYSTRÉ, s.r.o.)
— STAVAJÍCÍ SILOVÉ VEDENÍ VEŘEJNÉHO OSVĚTLENÍ, PODZEMNÍ, NEOVĚŘENÉ (TECHNICKÉ SLUŽBY MĚSTA BYSTRÉ, s.r.o.)
— STAVAJÍCÍ SILOVÉ VEDENÍ VEŘEJNÉHO OSVĚTLENÍ, PODZEMNÍ, NEOVĚŘENÉ (ČEPRO, a.s.)

195/1

NAJEZDOVÝ 250x150x1000mm
DO BETONOVÉHO LOŽE ①

[illegible]

Technical drawing of a road intersection. It shows a road with a 20% slope (20%) and another road with a 25% slope (25%). The drawing includes various lines and annotations, such as 'DO BETONOVÉHO LOŽE' and '20%'.