



KOORDINAČNÍ SITUAČNÍ VÝKRES – ČÁST 10
M 1:500

 

UŽBY MĚSTA BYS

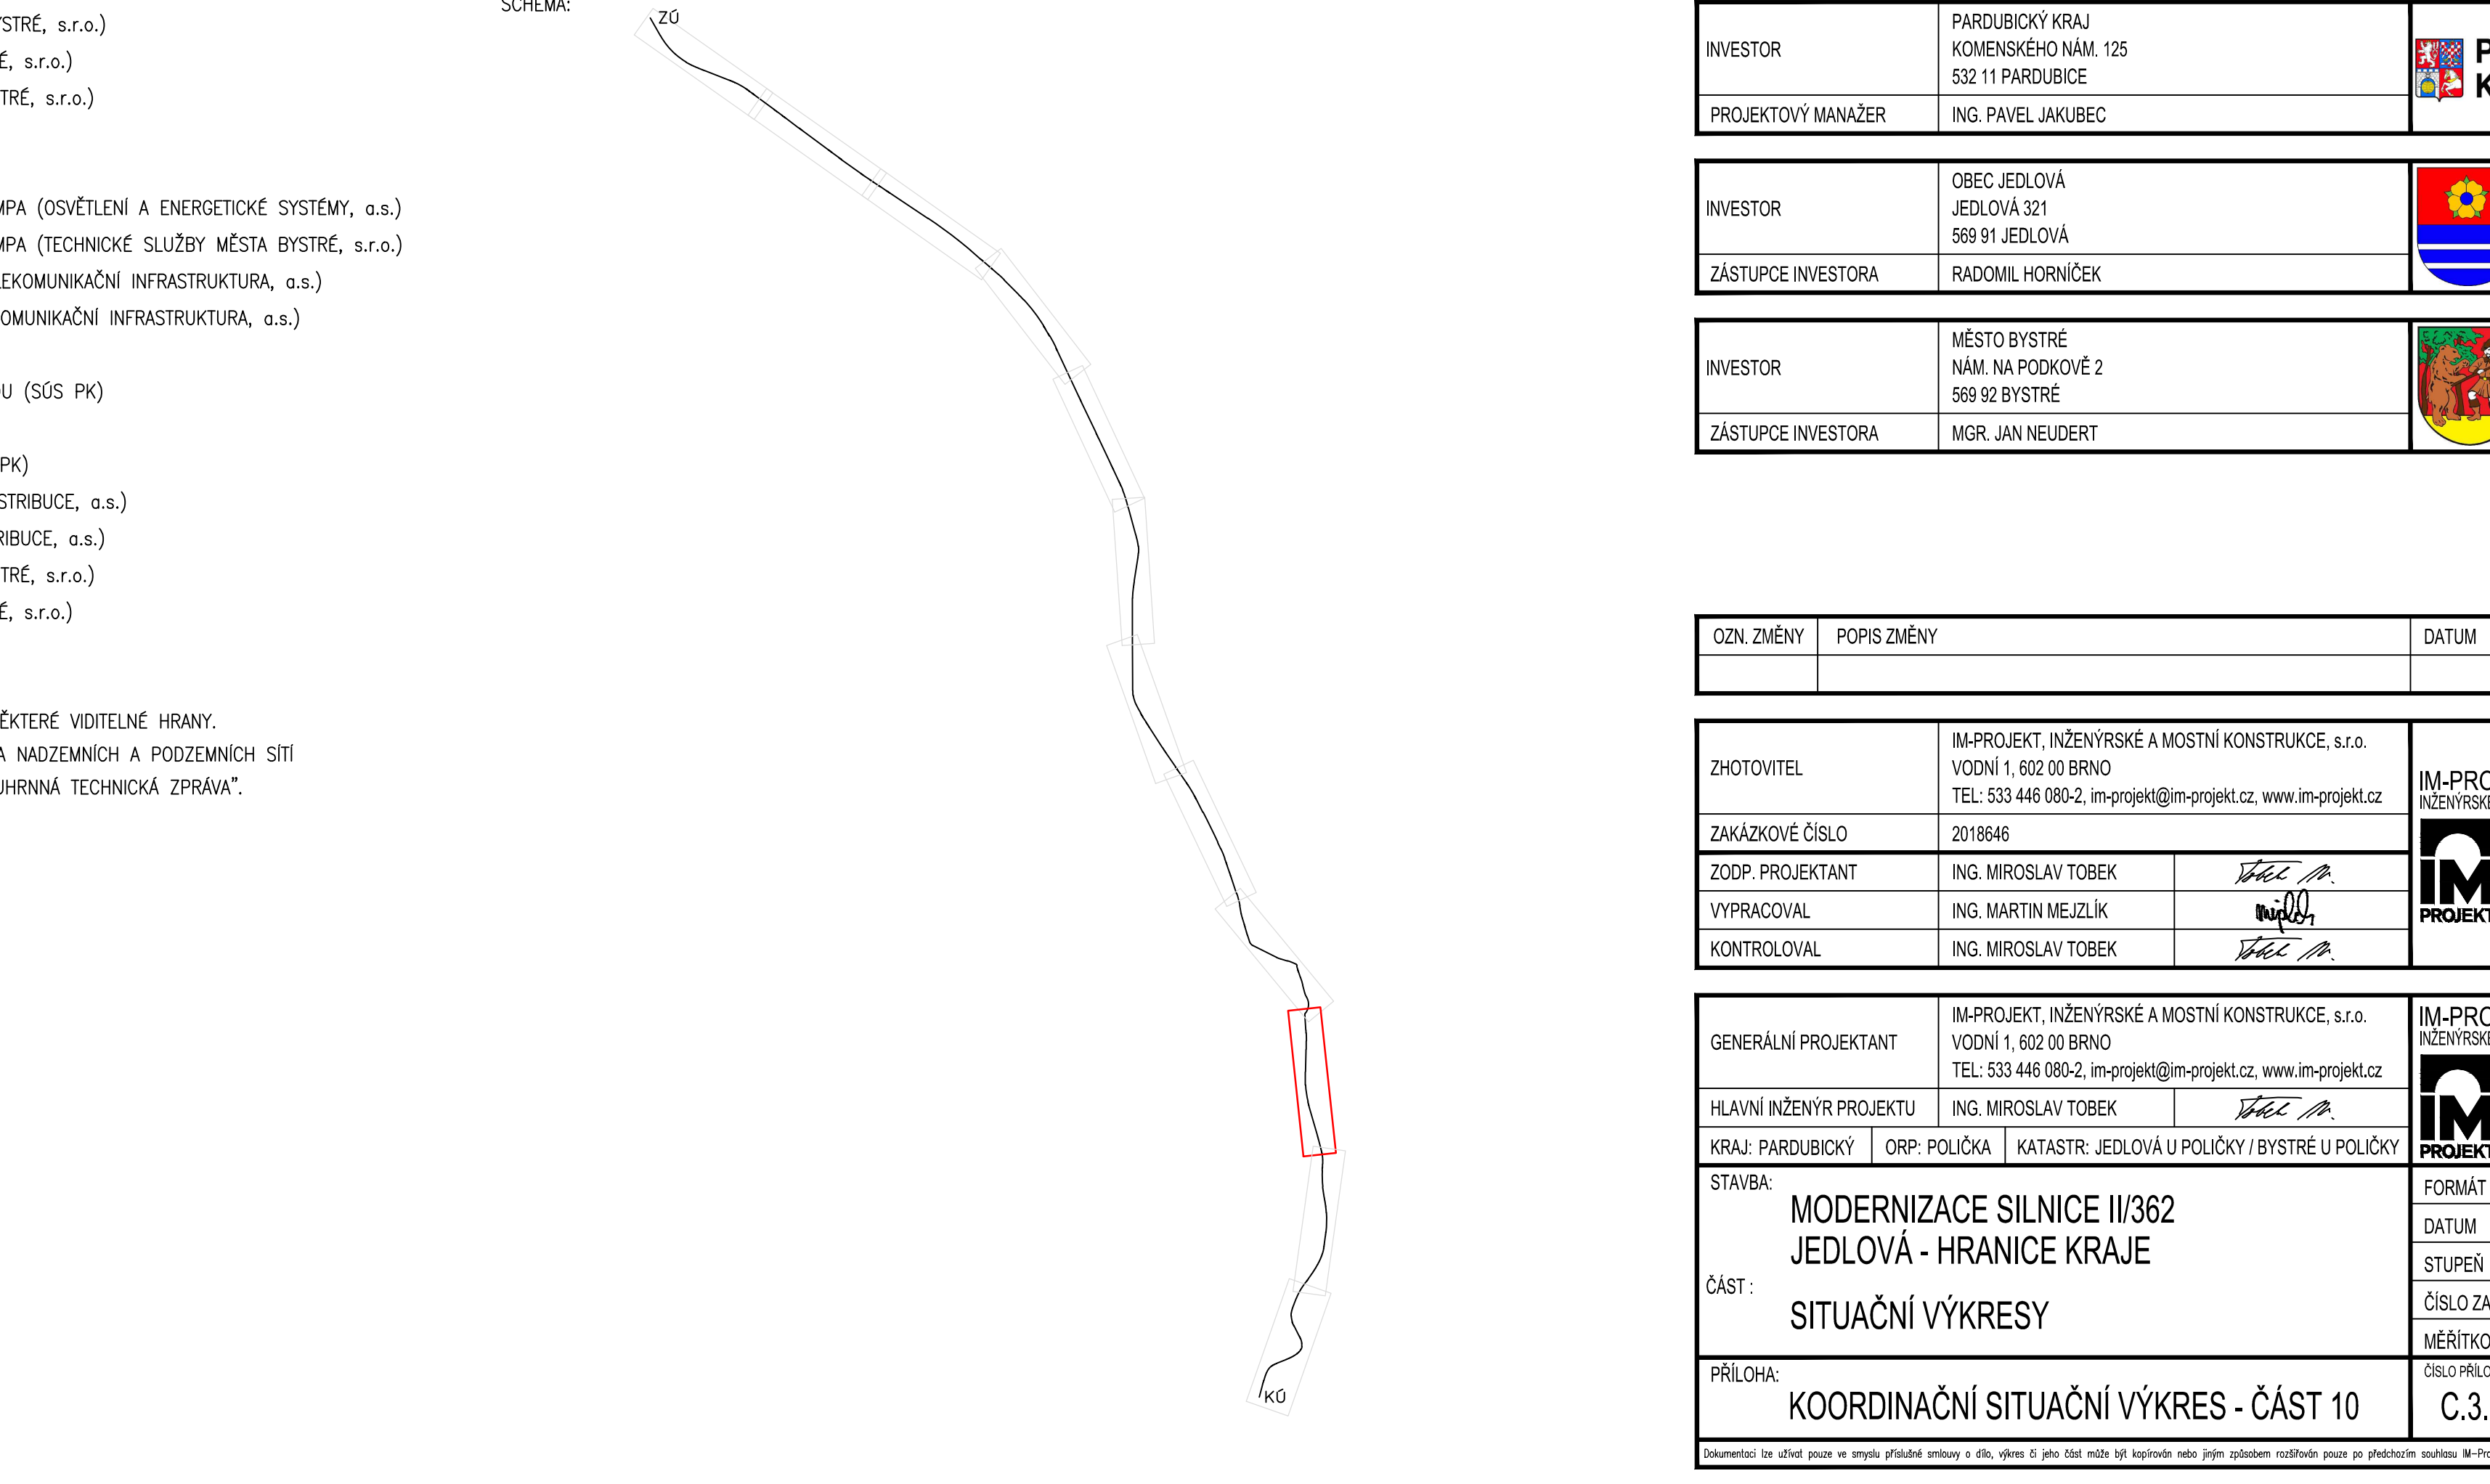

**PARDUBIC
KRAJ**

Obec Jedlí



	PODPIS

PROJEKT,
JE A MOSTNÍ KONSTRUKCE
VODNÍ 1, 602 00
TEL: 533 446 080
FAX: 533 446 081
im-projekt@im-pr
www.im-projekt.c

OBJEKT,
ČÍSLO A MOSTNÍ KONSTRUKCE
VODNÍ 1, 602 00

im-projekt@im-pr www.im-projekt.c	12 x A4
	LEDEN 2018
	DŮR
UK.	2018646
	1:500
OHY:	ČÍSLO PŘE
10	