



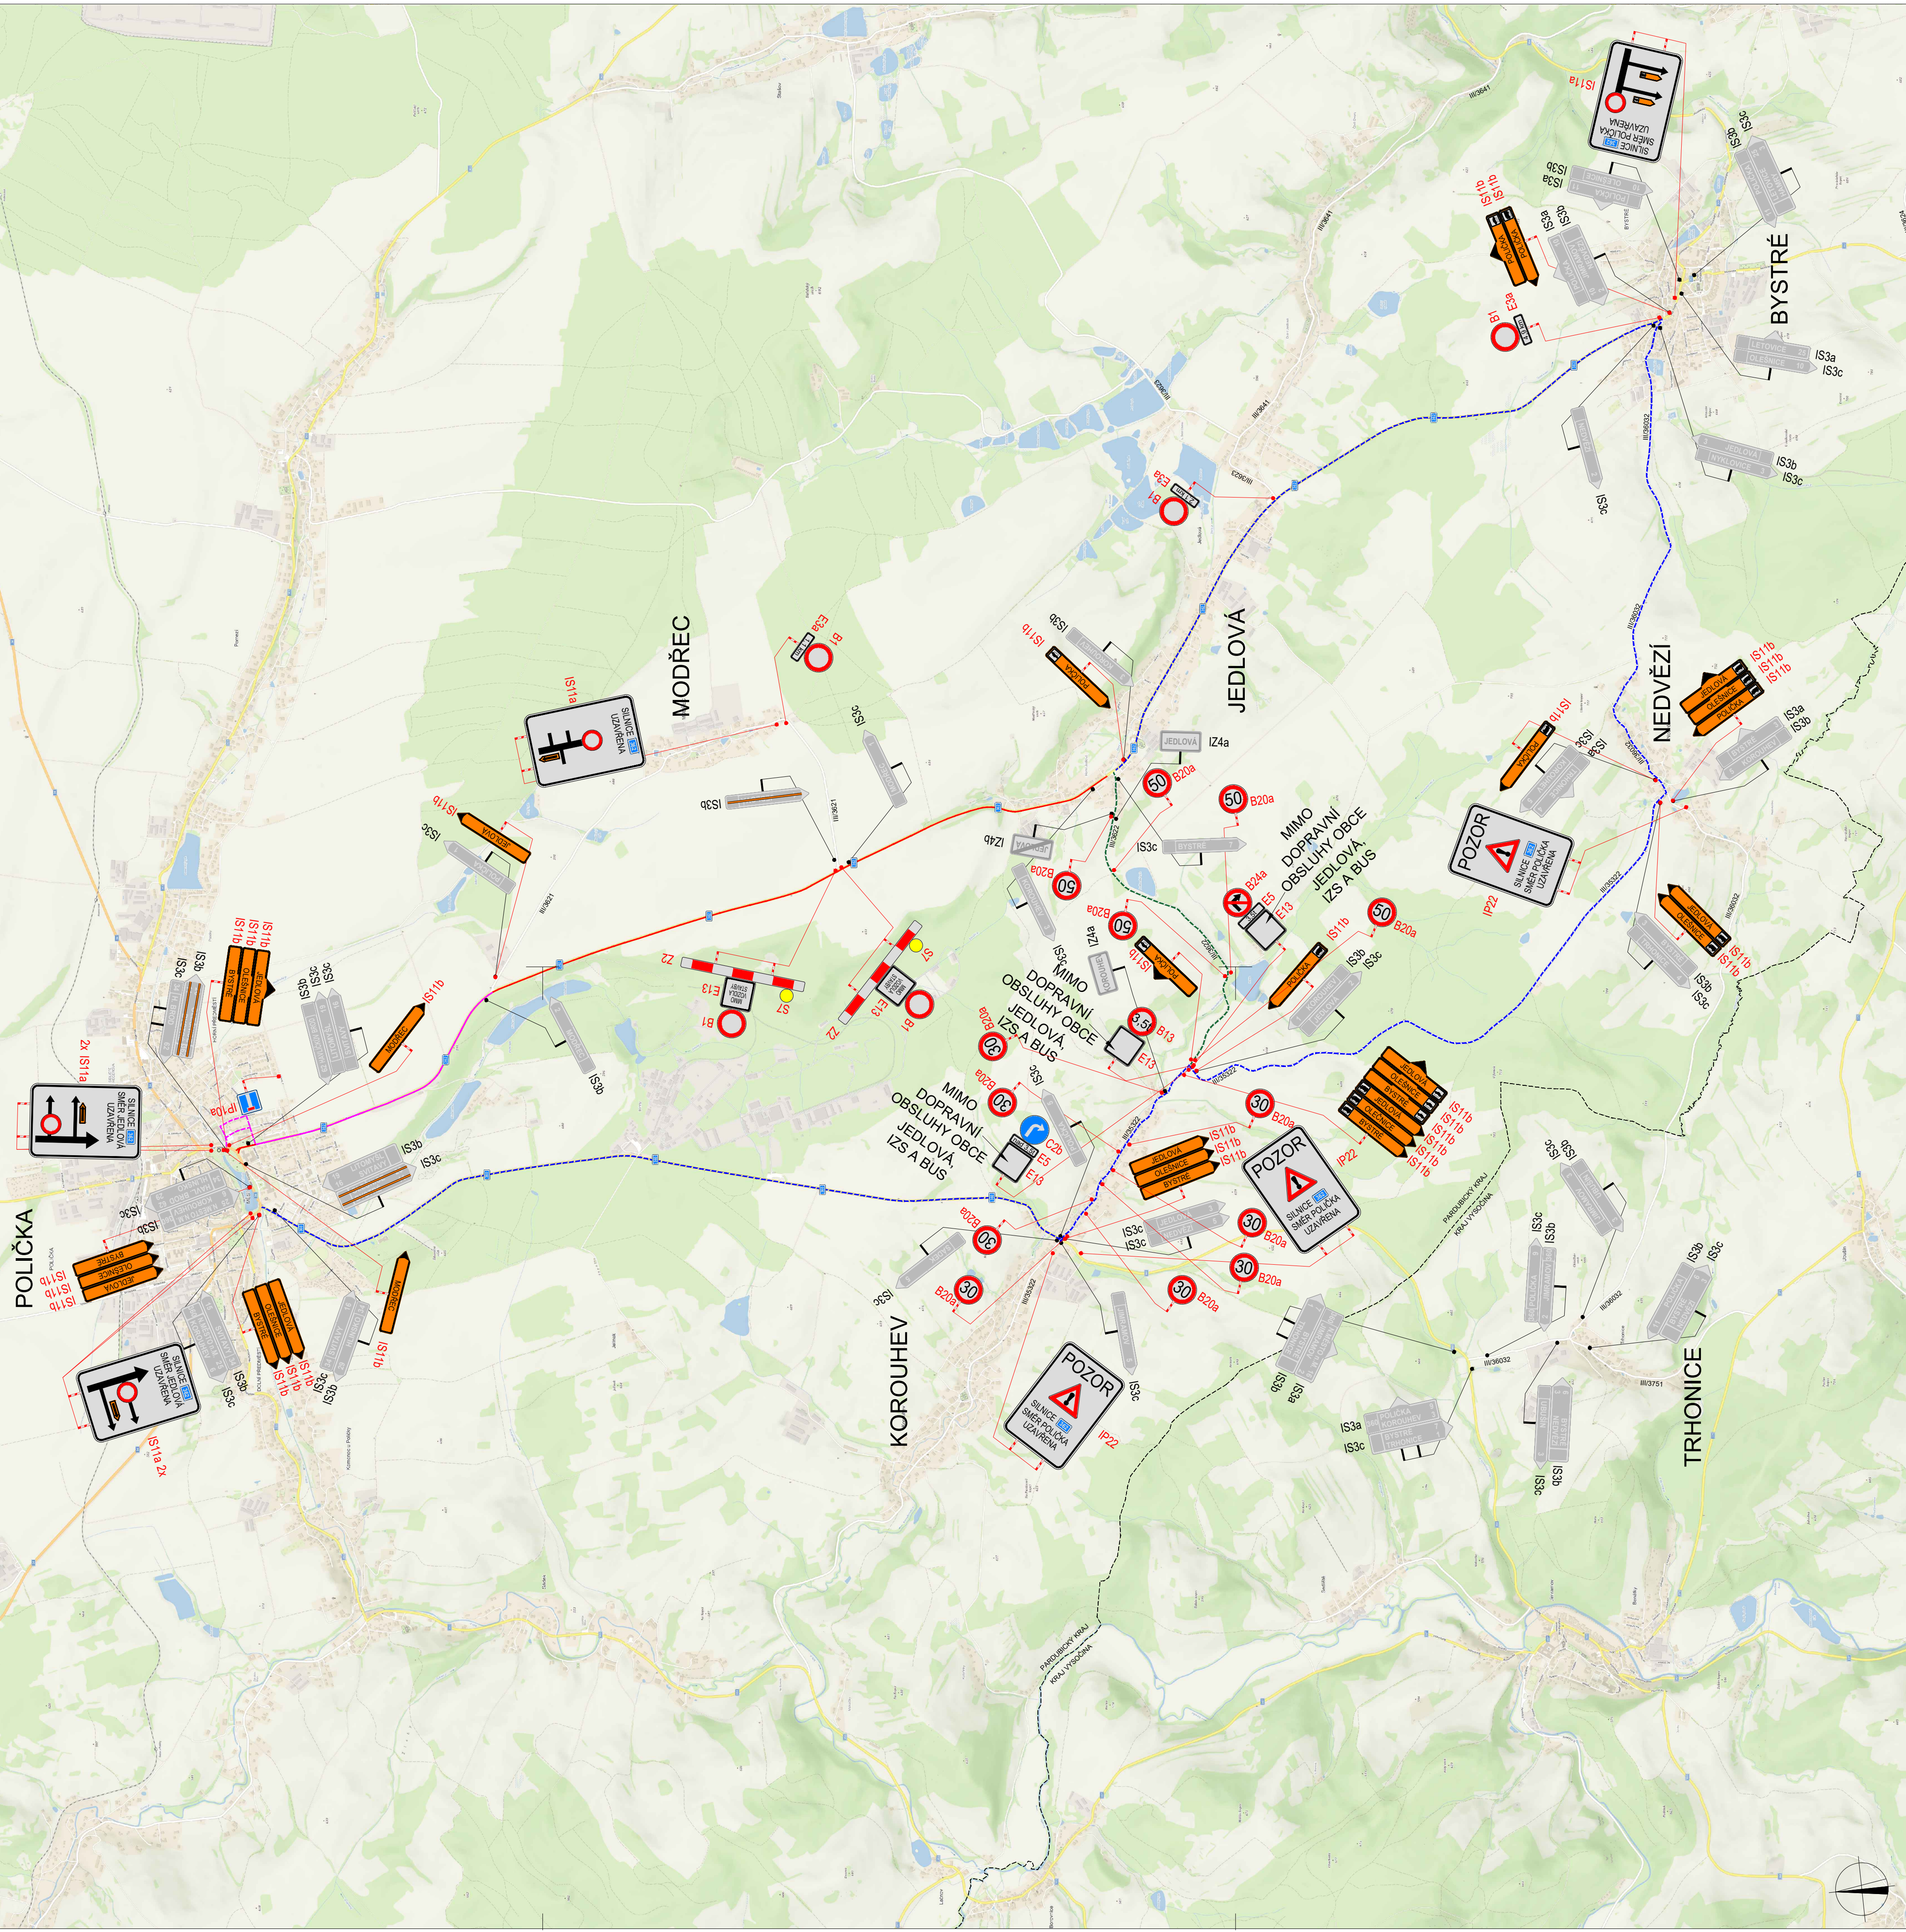

POLICIE ČESKÉ REPUBLIKY - KŘP		
Č.j.: KRPB - / Č.j. - 2021 - 0600DI		
PLATNOST TOHOTO VYJÁDRĚNÍ JE 1 ROK.		
V dne		
SOUHLASÍME S PDZ, ZUK, UZAVÍRKOU A OBJÍZDNOU TRASOU.		
V dne		
SOUHLASÍME S PDZ, ZUK, UZAVÍRKOU A OBJÍZDNOU TRASOU.		
V dne		

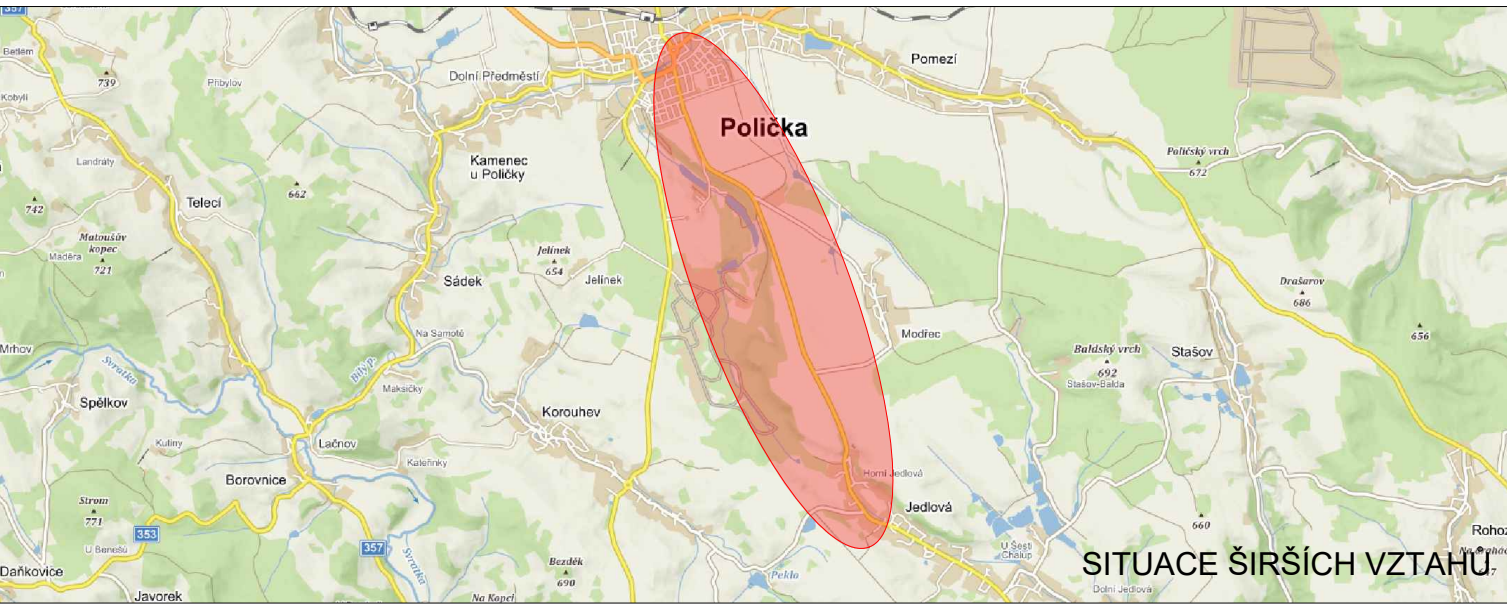

LEGENDA	
	TRVÁLE SVISLÉ DOPRAVNÍ ZNAČENÍ
	DOČASNĚ ZNEPLATNĚNÉ TRVÁLE DOPRAVNÍ ZNAČENÍ
	NAVŘZENÉ PŘECHODNÉ DOPRAVNÍ ZNAČENÍ
	UZAVÍRKA KOMUNIKACE
	OBJÍZDNÁ TRASA NAD 3,5t
	OBJÍZDNÁ TRASA DO 3,5t
	OBJÍZDNÁ TRASA PRO DOPRAVNÍ OBSLUHU OBCE MODŘEC A BUS
	HRANICE KRAJE

VYPRACOVAL: Bc. Michaela Grycová			DoZBos s.r.o. Otáckara Kubina 17 680 01 Boskovice Tel.: 730 514 419 E-mail: grycova@dozbos.cz www.dozbos.cz	
KONTROLOVAL: Ing. Mgr. Josef Janík				
NÁZEV AKCE: MODERNIZACE SILNICE II/362 - POLIČKA - JEDLOVÁ				DATUM: 07/2022
NÁZEV PŘÍLOHY: SITUACE DOPRAVNÉ-INŽENÝRSKÝCH OPATŘENÍ				FORMÁT: 800x594
OBSAH: OBJÍZDNÁ TRASA				ČÍSLO ZAKÁZKY:
				ČÍSLO PŘÍLOHY: 2