BYSTRÉ, LOKALITA HRADČANY

SITUACE KOMUNIKACE - VĚTEV "A"

M 1:400
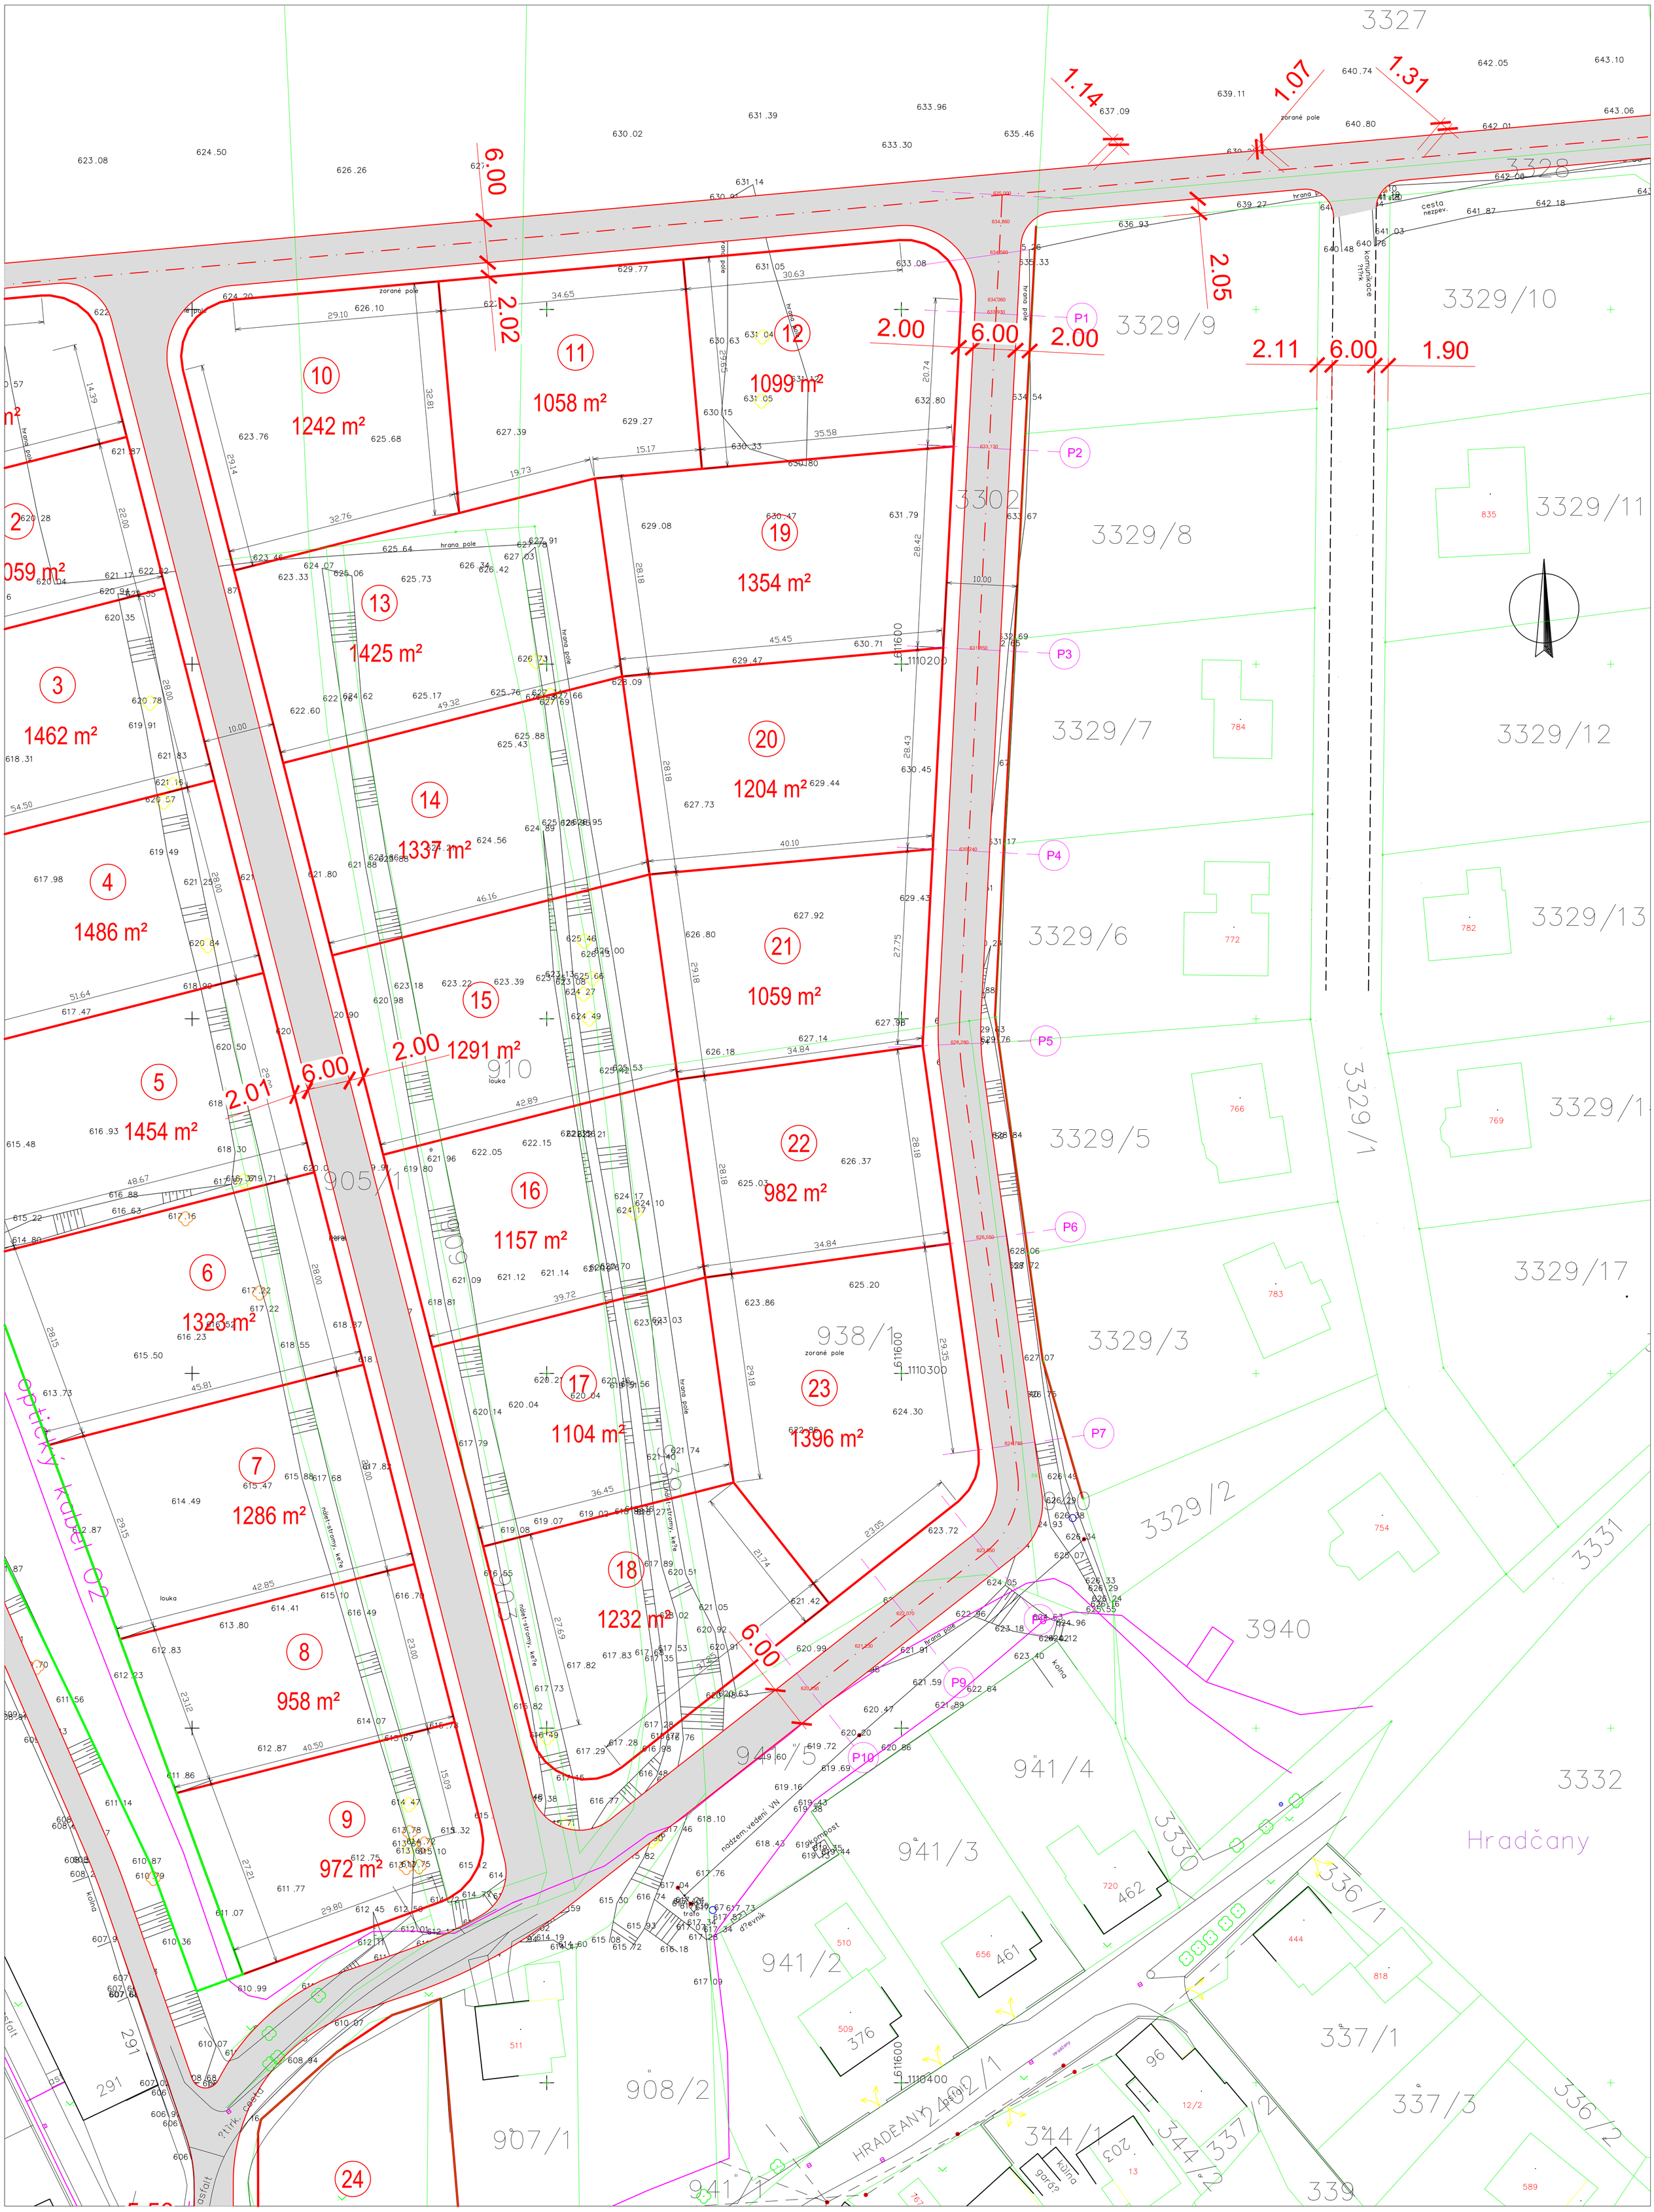
03.10.2016