

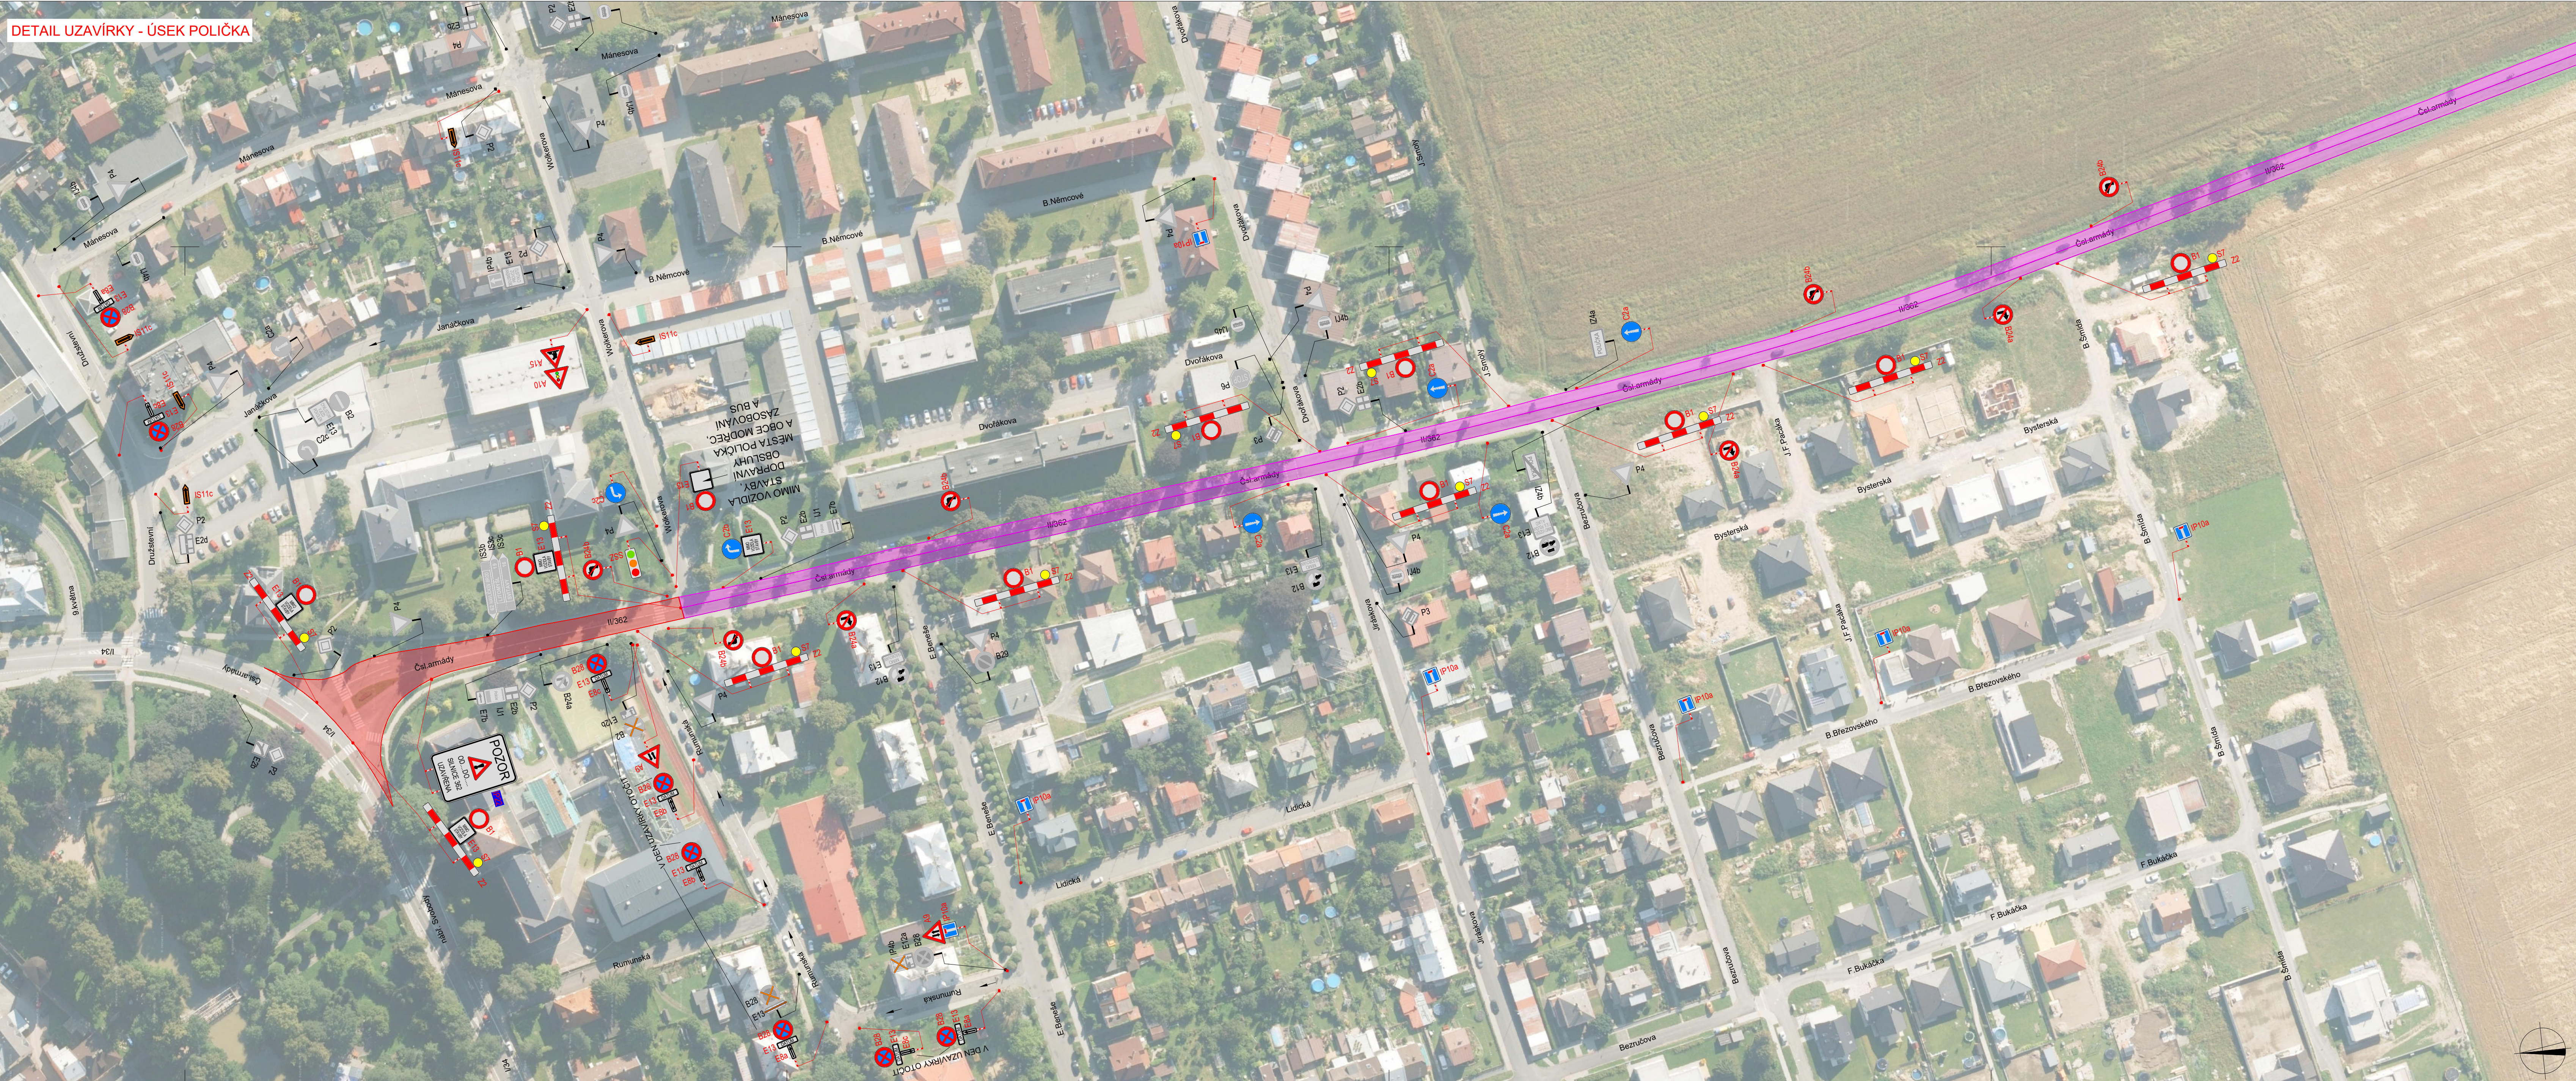


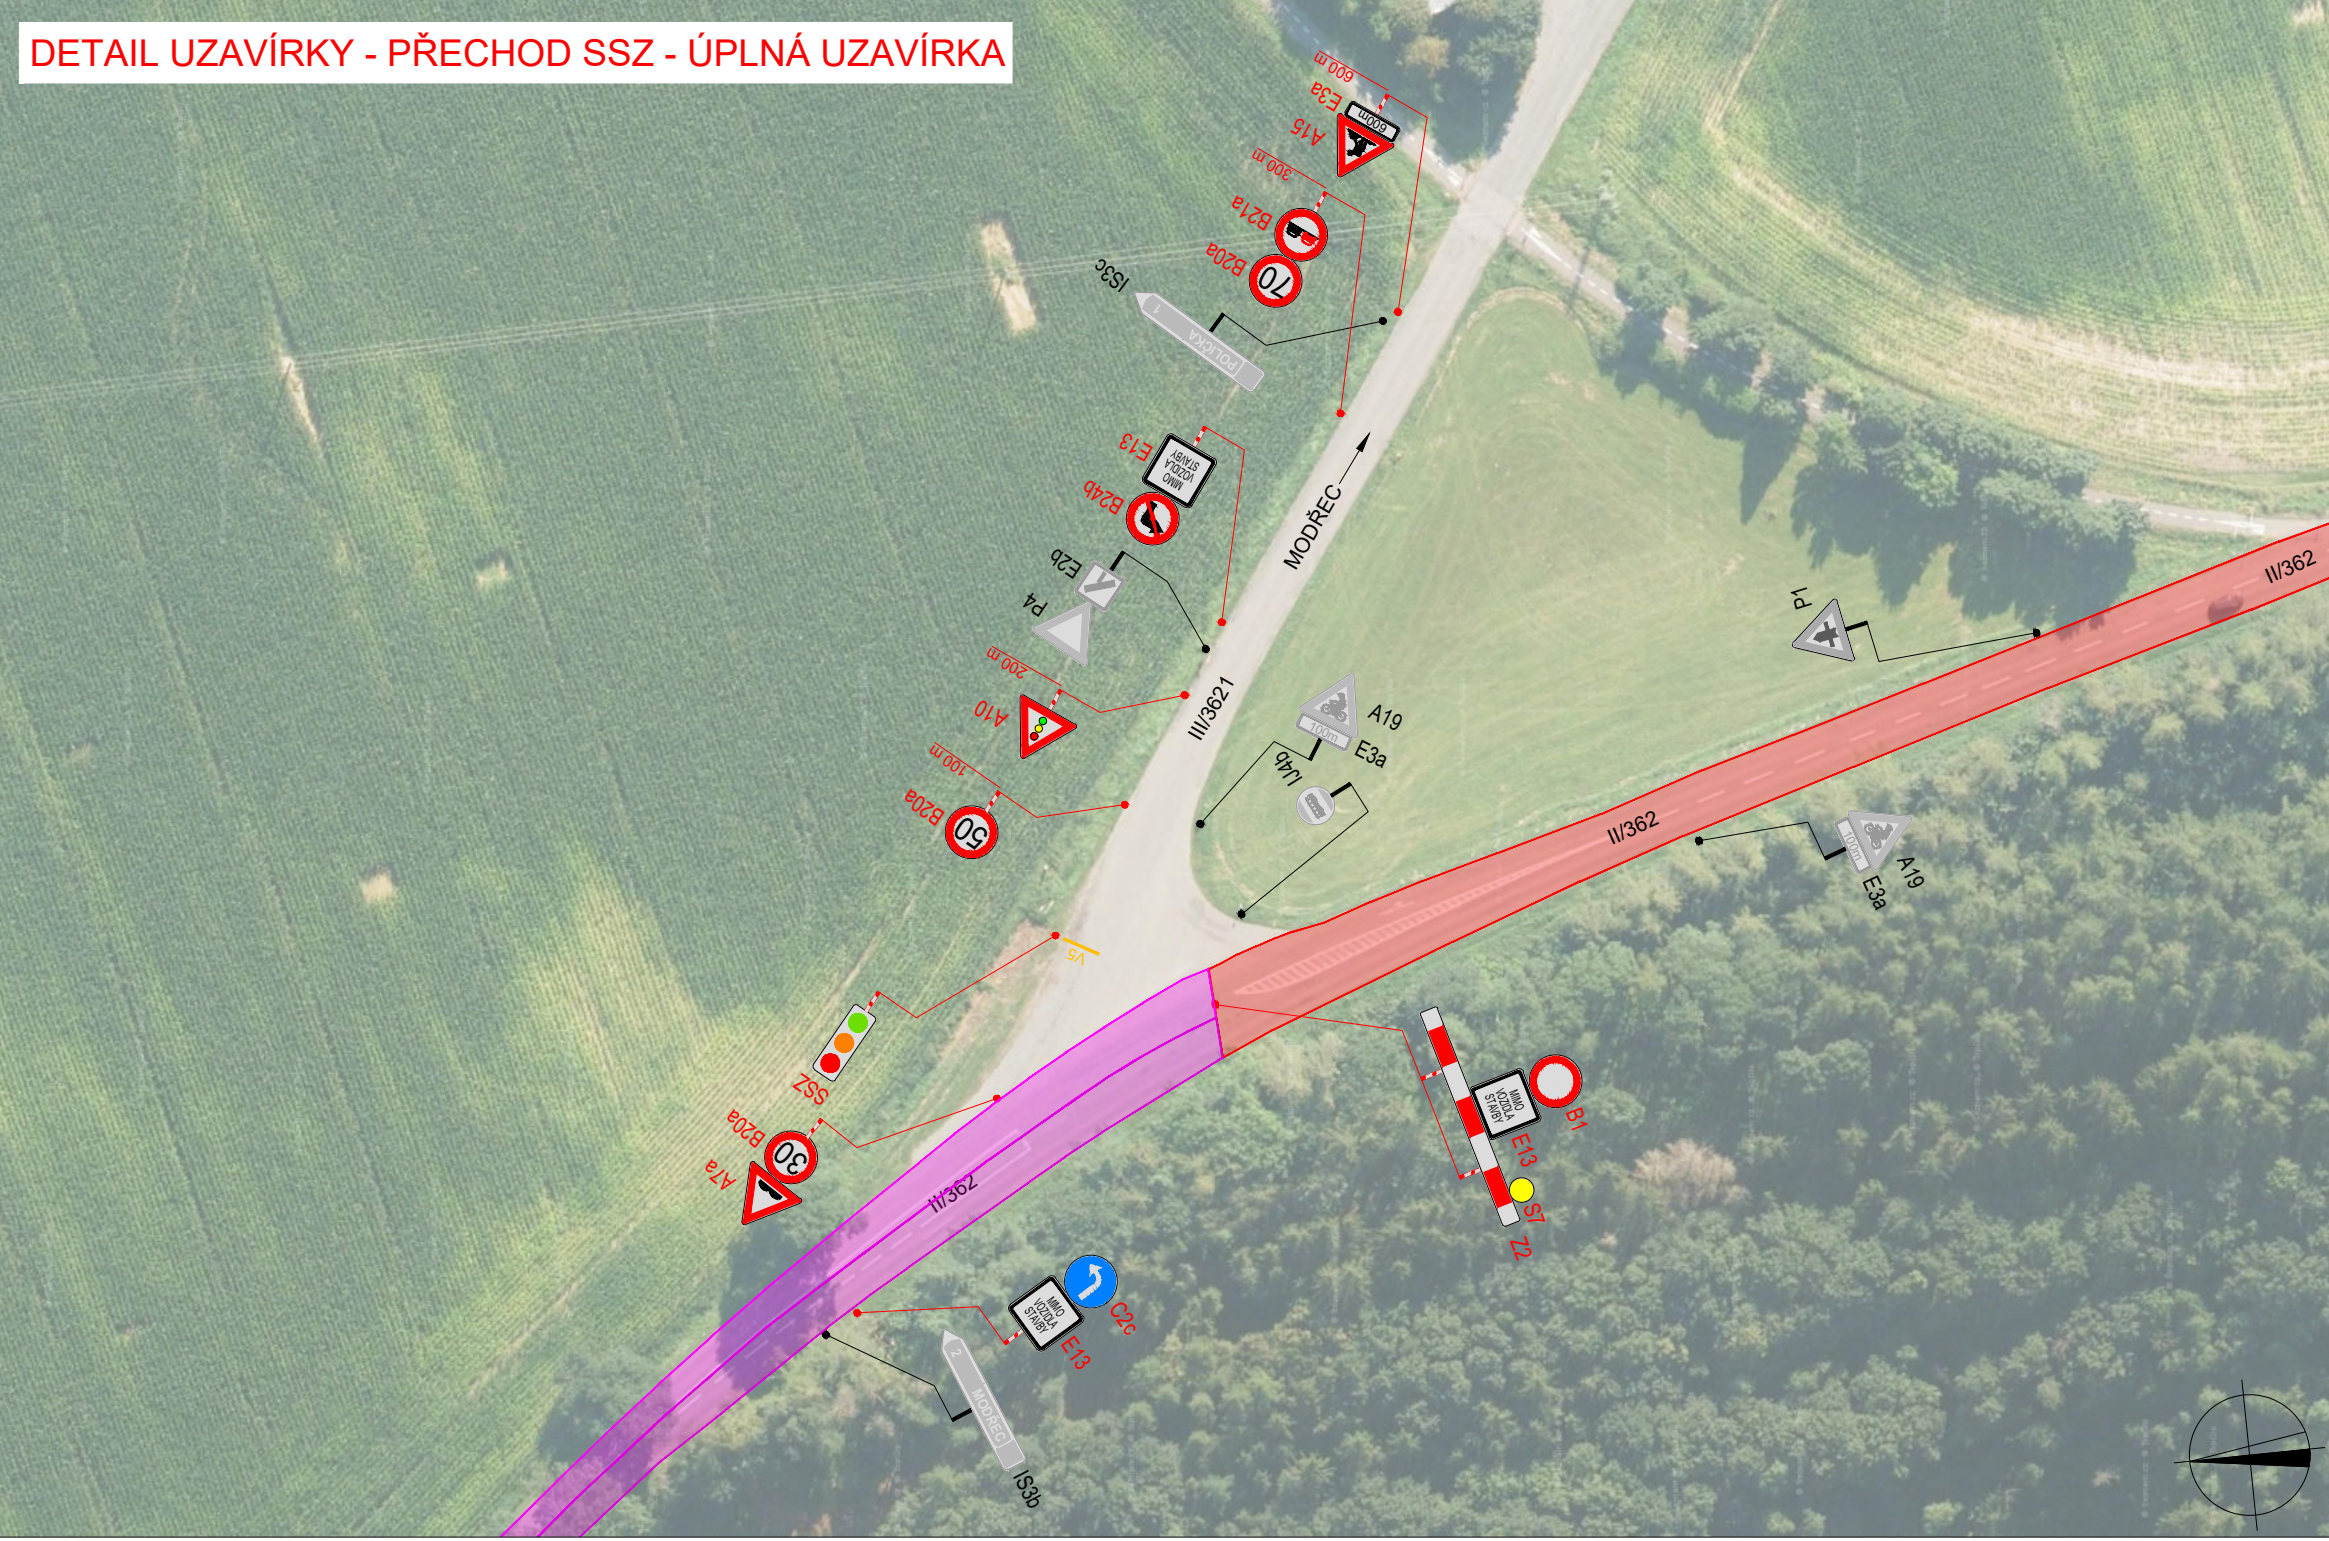

POLICIE ČESKÉ REPUBLIKY - KRP Č.j. KRPB - / Č.j. - 2021 - 060001		
PLATNOST TOTOHO VYJÁDRĚNÍ JE 1 ROK. V dne	SOUHLASÍM S PDZ, ZUK, UZAVÍRKO A OBJÍZDNOU TRASOU. V dne	SOUHLASÍM S PDZ, ZUK, UZAVÍRKO A OBJÍZDNOU TRASOU. V dne

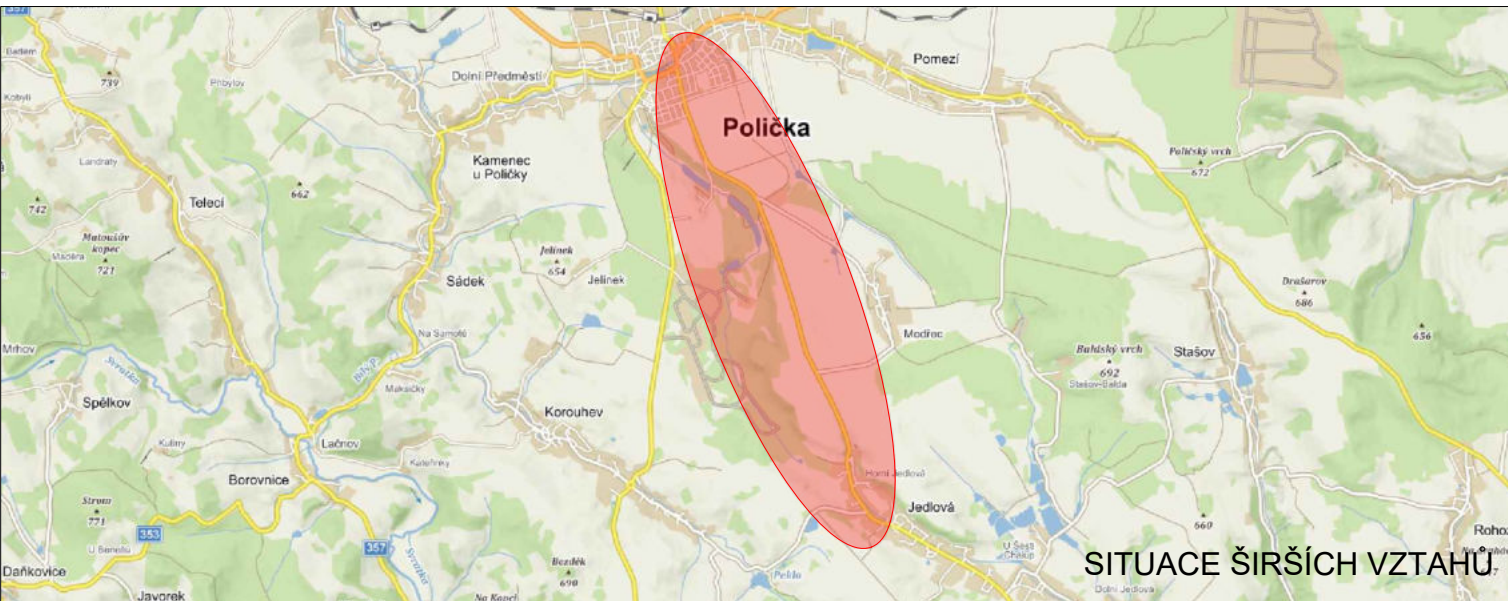

LEGENDA	
	TRVÁLE SVISLÉ DOPRAVNÍ ZNAČENÍ
	DOČASNÉ ZNEPLATNĚNÉ TRVÁLE DOPRAVNÍ ZNAČENÍ
	NAVŘENÉ PŘECHODNÉ DOPRAVNÍ ZNAČENÍ
	NAVŘENÉ PŘECHODNÉ DOPRAVNÍ ZNAČENÍ OSAZENO 7 DNI PŘED UZAVÍRKO
	ÚPLNÁ UZAVÍRKA
	SEMAFOROVÝ ÚSEK

PČR požaduje nastavení více signálních plánů, pro přechodné SSZ v rámci stavby, které by zohledňovaly aktuální intenzitu dopravy v místě omezení v určitou dobu (dopravní špička, noční doba atd.)

Pokud nastane neúměrné vzrůst SSZ nebo narušení BESIP, je nutné pracovníky realizující firmu zajistit usměrňování provozu v místě omezení dopravy v kontextu § 79 odst. 1) zákona č. 361/2000 Sb.

Použití dopravního značení bude v základní velikosti a v referenčním provedení 1.		Výpracoval: Bc. Michaela Grycová		Datum: 07/2022	
Kontroloval: Ing. Mgr. Josef Janík		Vytiskl: DoZBos s.r.o.		Formát: 1120x594	
Název akce: MODERNIZACE SILNICE II/362 - POLIČKA - JEDLOVÁ		Název přílohy: SITUACE DOPRAVNĚ-INŽENÝRSKÝCH OPATŘENÍ		Číslo zakázky:	
Číslo přílohy: 1		Číslo přílohy: 1		Číslo přílohy: 1	