

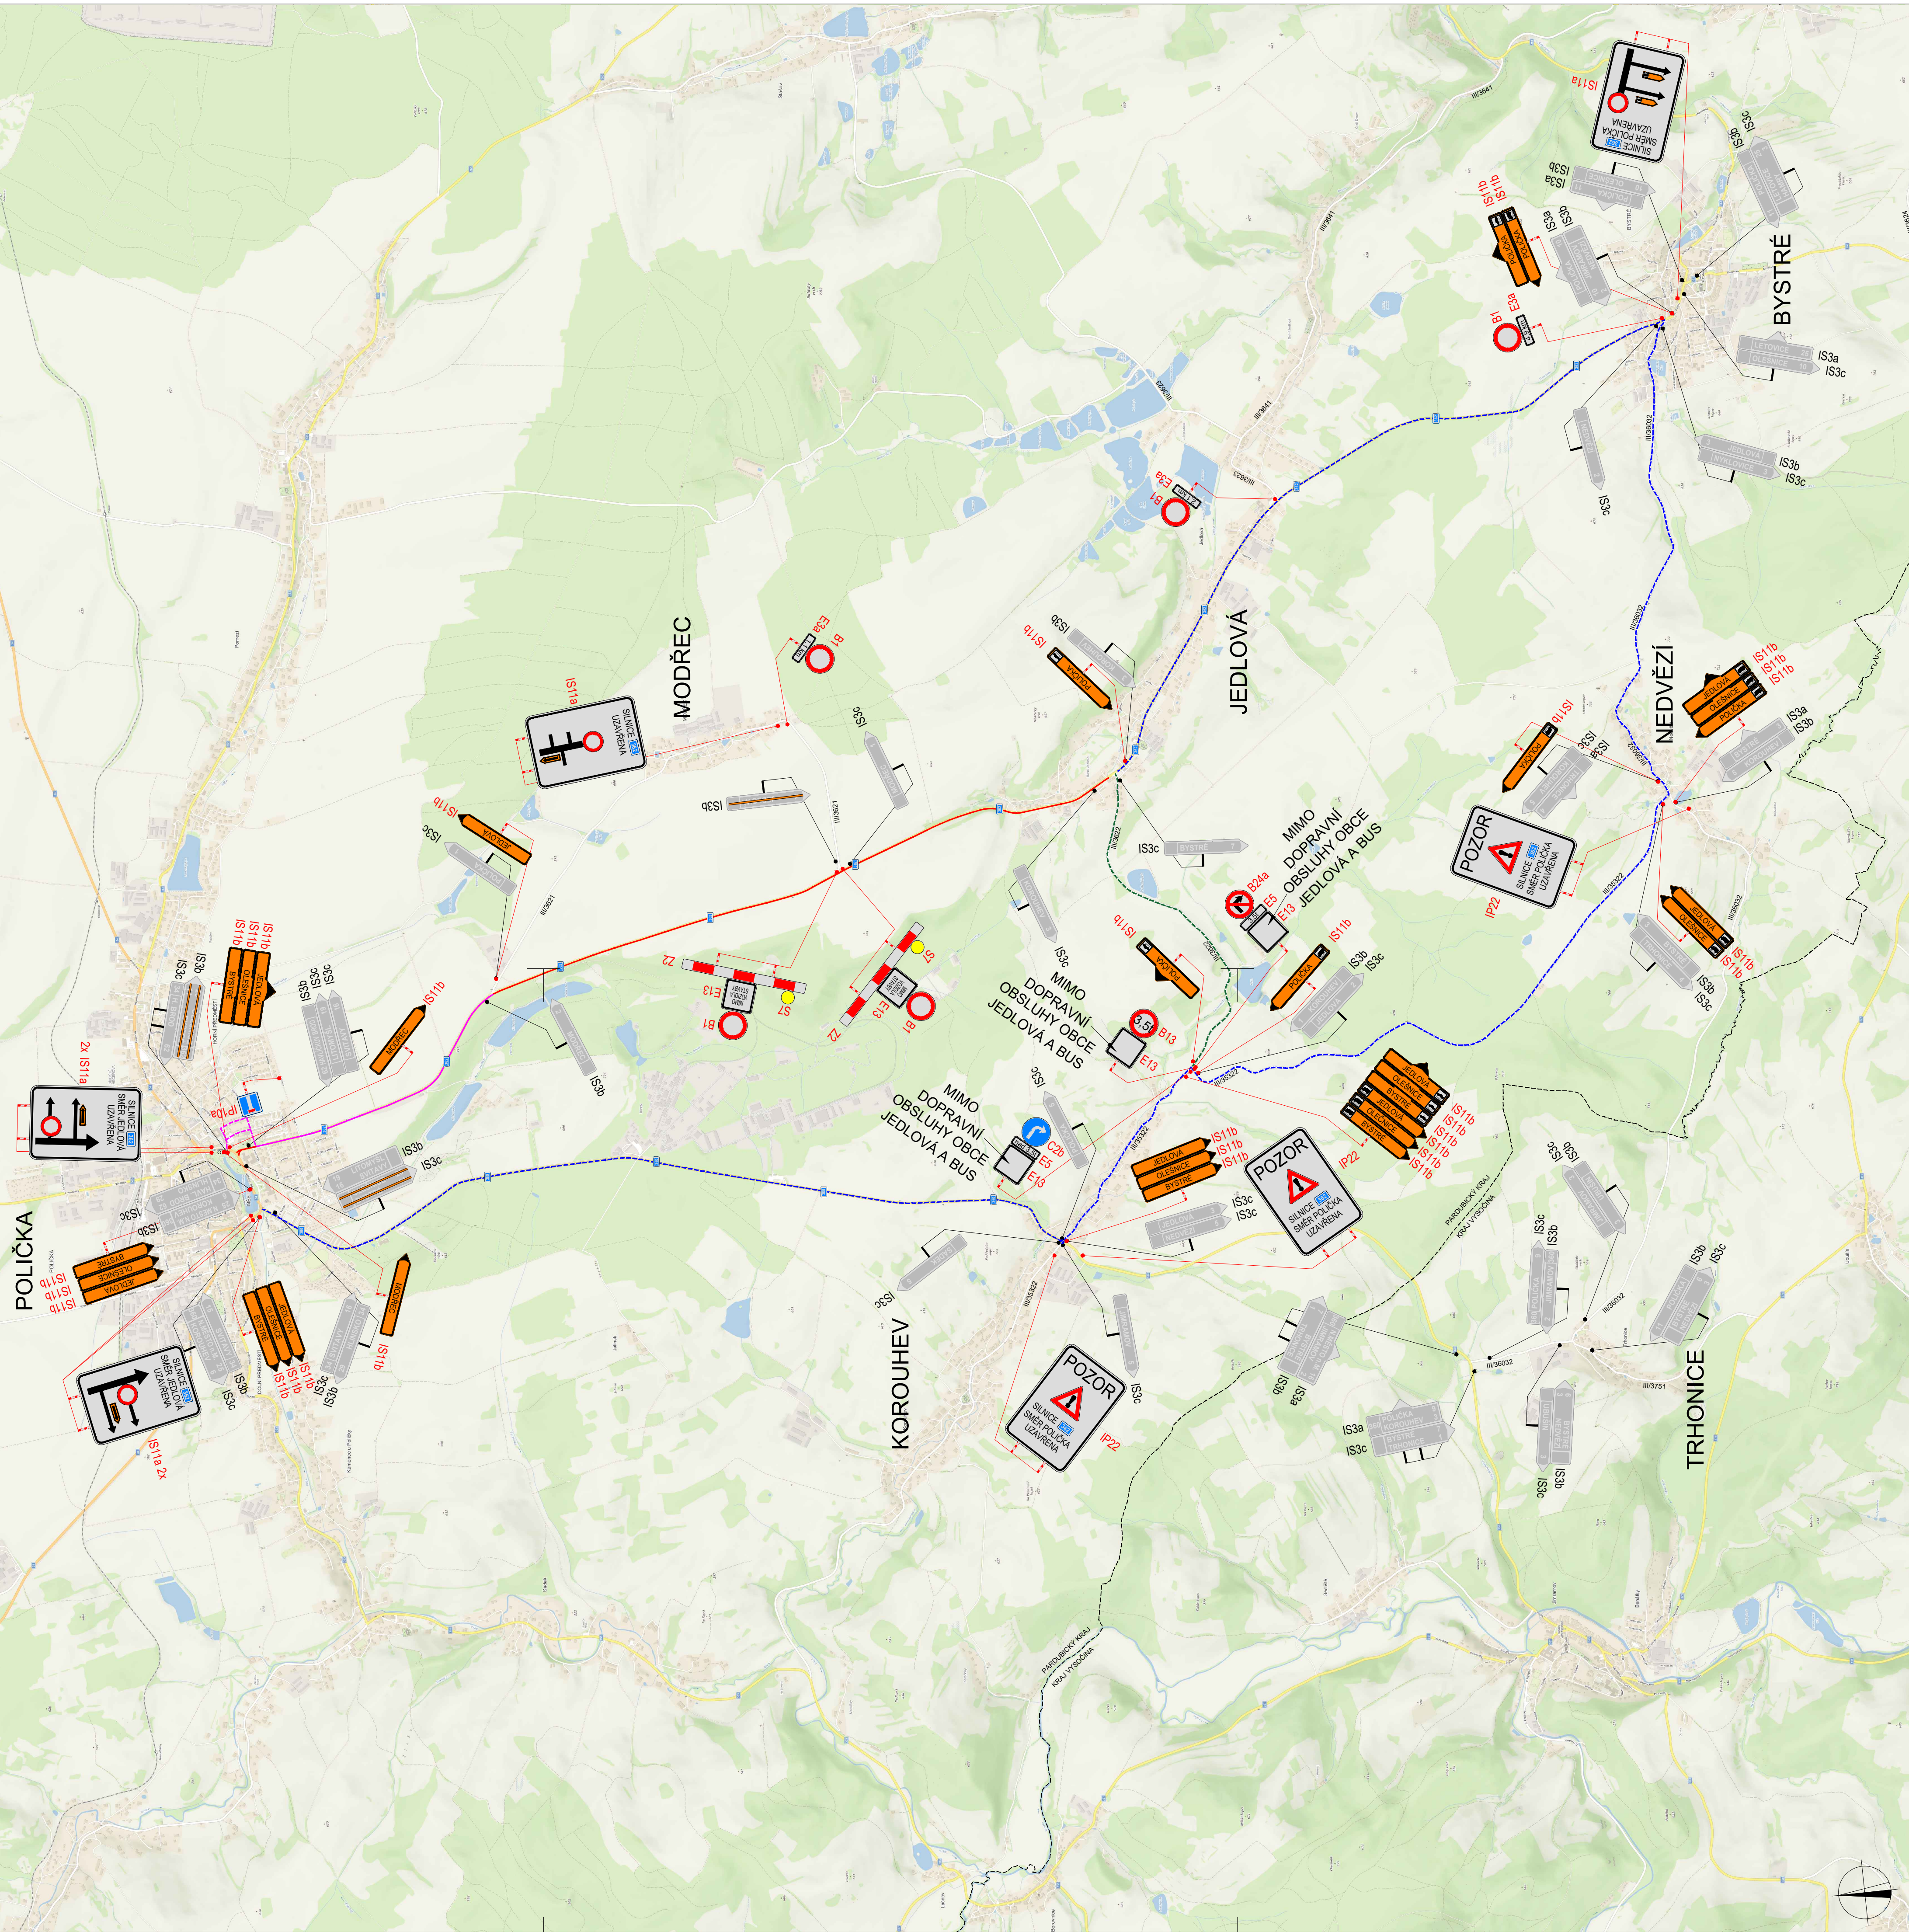


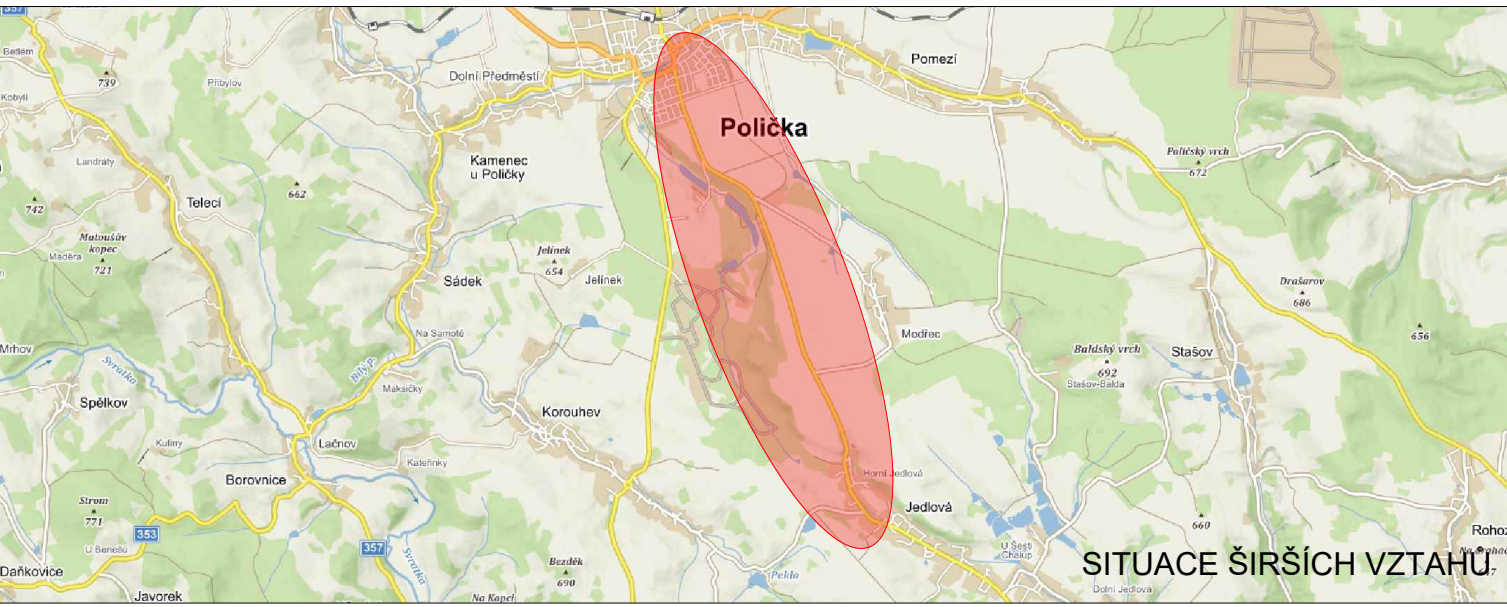

POLICIE ČESKÉ REPUBLIKY - KŘP		
Č.j.: KRPB - / Č.j. - 2021 - 0600DI		
PLATNOST TOHOTO VYJÁDRĚNÍ JE 1 ROK.		SOUHLASÍME S PDZ, ZUK, UZAVÍRKOU A OBJÍZDNOU TRASOU.
V dne		V dne

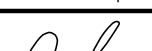

LEGENDA	
	TRVÁLE SVISLÉ DOPRAVNÍ ZNAČENÍ
	DOČASNĚ ZNEPLATNĚNÉ TRVÁLE DOPRAVNÍ ZNAČENÍ
	NAVŘZENÉ PŘECHODNÉ DOPRAVNÍ ZNAČENÍ
	UZAVÍRKA KOMUNIKACE
	OBJÍZDNÁ TRASA NAD 3,5t
	OBJÍZDNÁ TRASA DO 3,5t
	OBJÍZDNÁ TRASA PRO DOPRAVNÍ OBSLUHY OBCE MODŘEC A BUS
	HRANICE KRAJE

VYPRACOVAL: Bc. Michaela Grycová				DoZBos s.r.o. Otáckara Kubína 17 680 01 Boskovice Tel.: 730 514 419 E-mail: grycova@dozbos.cz www.dozbos.cz
KONTROLOVAL: Ing. Mgr. Josef Janík				
NÁZEV AKCE:		MODERNIZACE SILNICE II/362 - POLIČKA - JEDLOVÁ		DATUM: 07/2022
NÁZEV PŘÍLOHY:		SITUACE DOPRAVNĚ-INŽENÝRSKÝCH OPATŘENÍ		FORMÁT: 800x594
OBSAH:		OBJÍZDNÁ TRASA		ČÍSLO ZAKÁZKY:
				ČÍSLO PŘÍLOHY: 2