


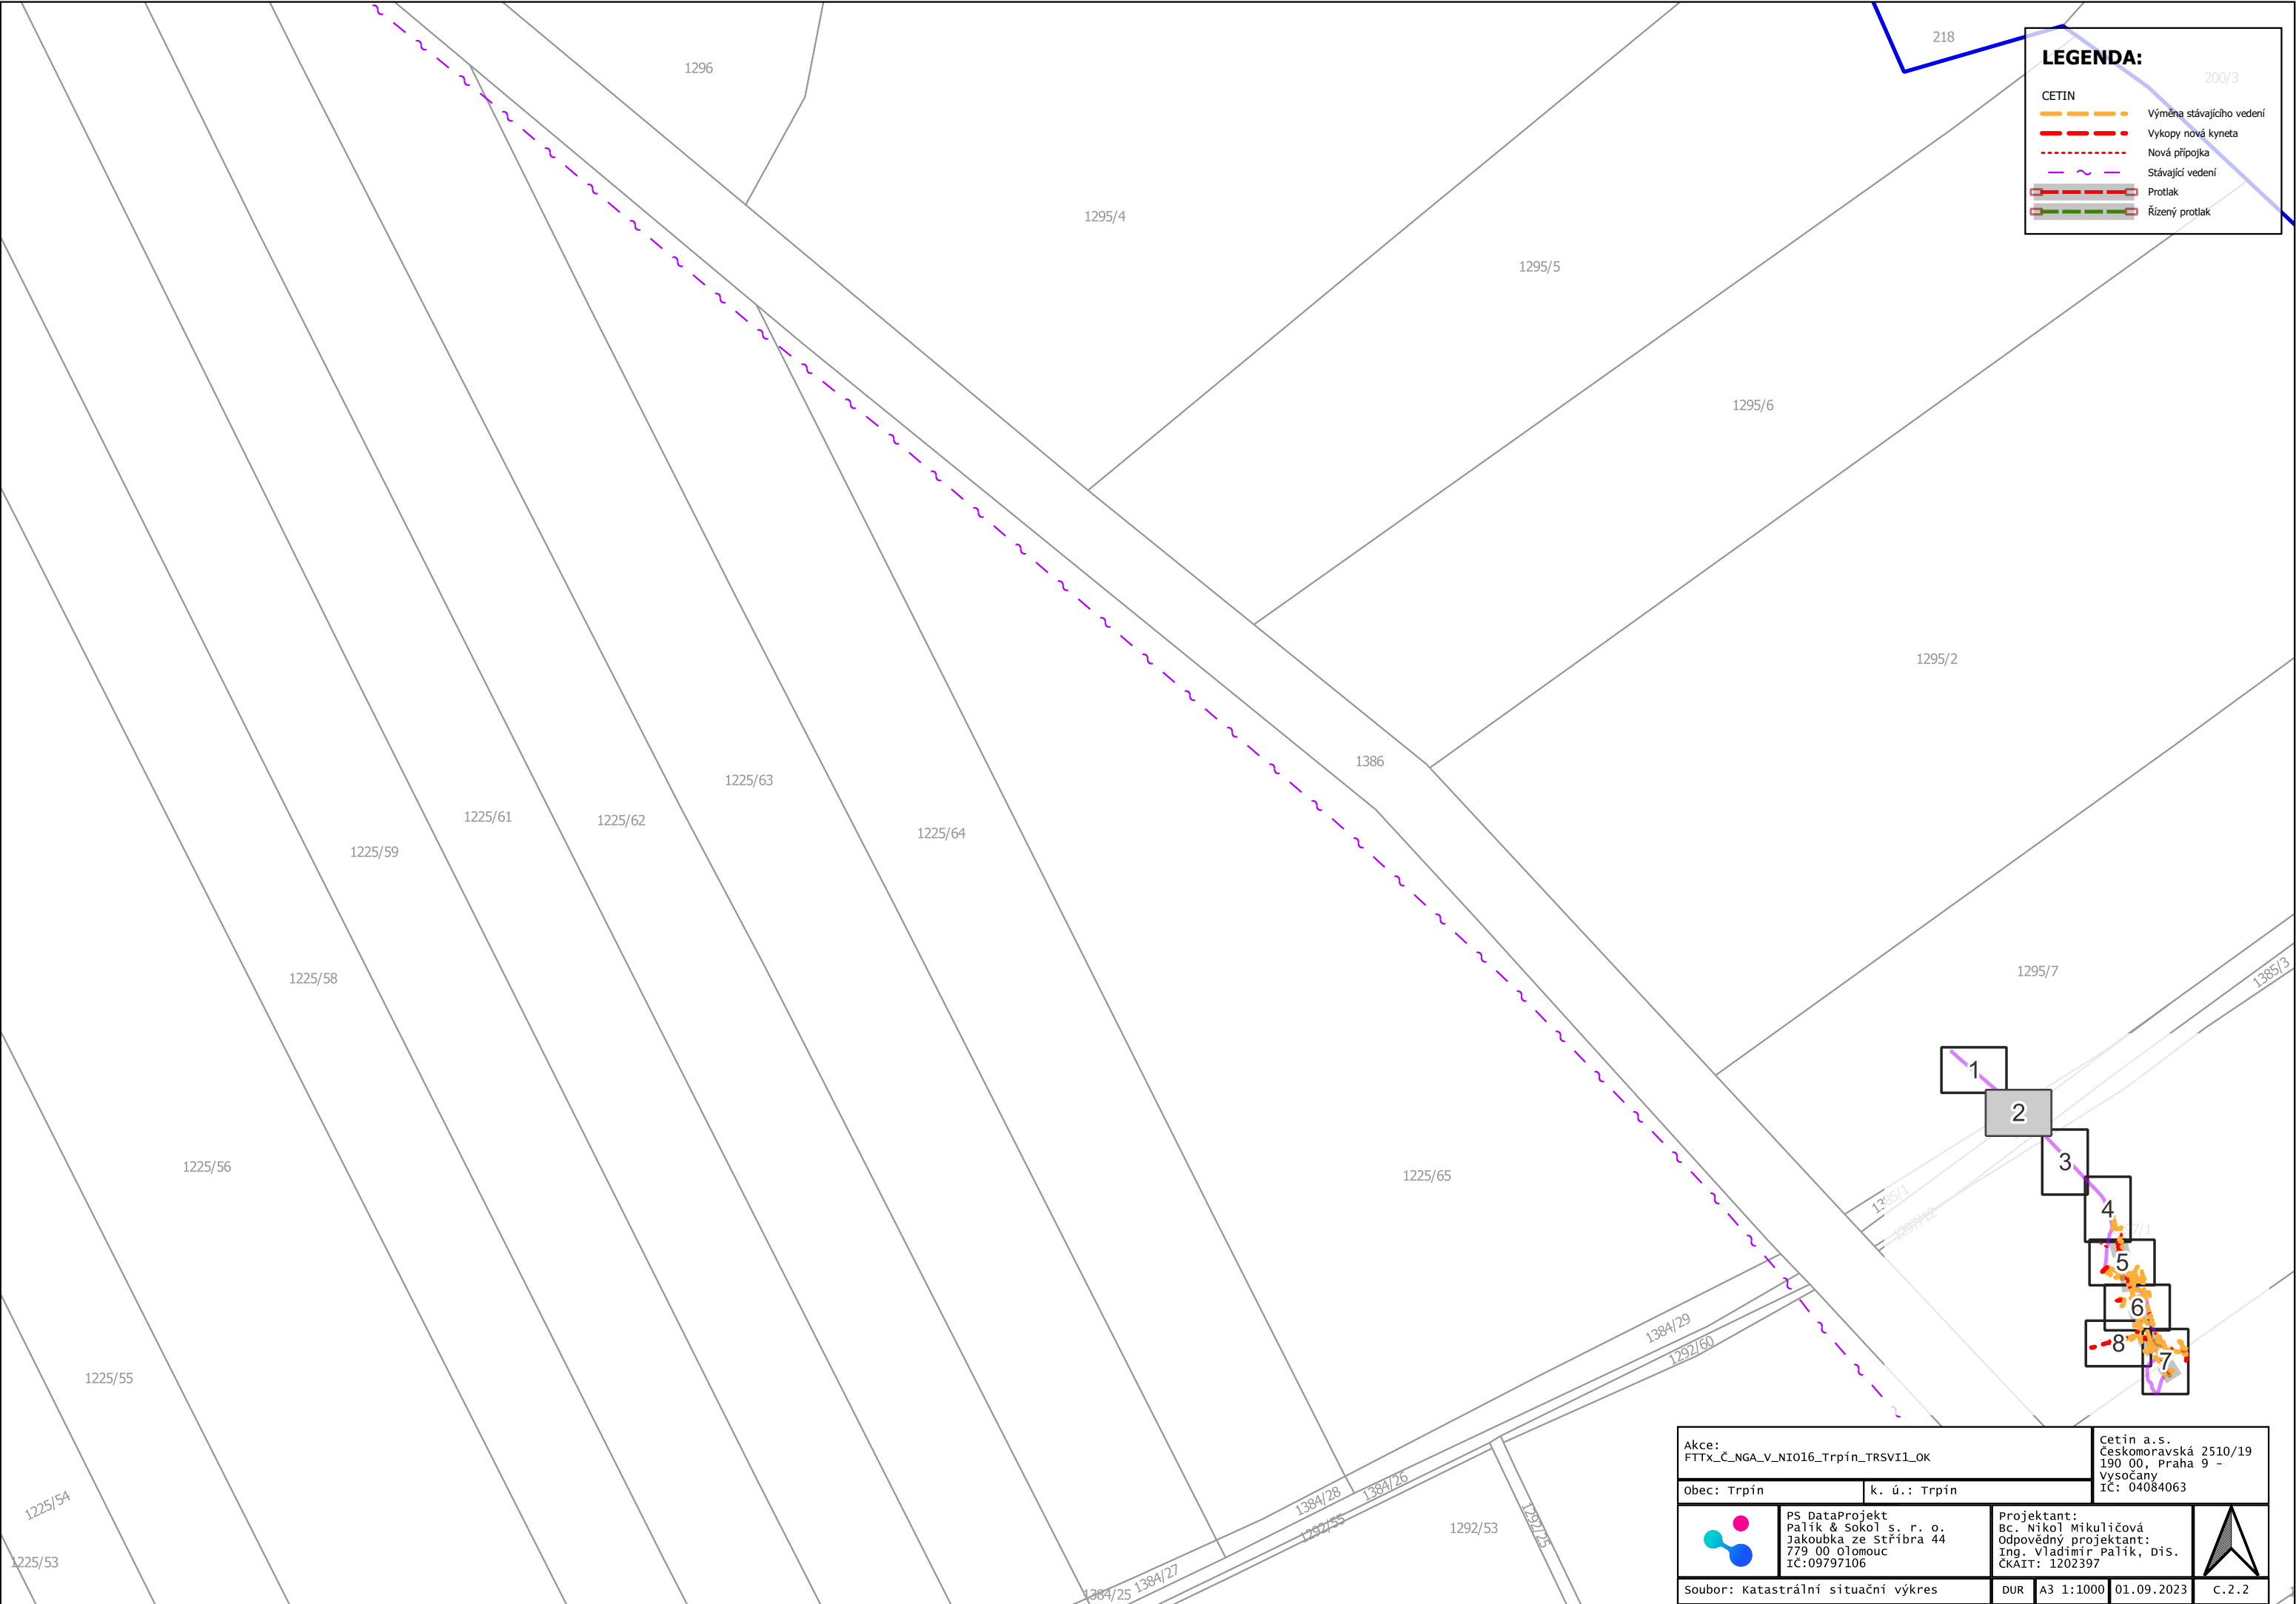


LEGENDA:


CETIN		
— — — — —	Výměna stávajícího vedení	
- - - - -	Vykopy nová kyneta	
- - - - -	Protlak	
- - - - -	Řízený protlak	
— — — — —	Stávající vedení	


Akce: FTTX_Č_NGA_V_NIO16_Trpín_TRSVI1_OK		Cetin a.s. Českomoravská 2510/19 190 00, Praha 9 – Vysočany IČ: 04084063	
Obec: Trpín	k. ú.: Trpín		
	PS DataProjekt Palík & Sokol s. r. o. Jakoubka ze Stříbra 44 779 00 Olomouc IČ:09797106	Projektant: Bc. Nikol Mikuličová Odpovědný projektant: Ing. Vladimír Palík, DiS. ČKAIT: 1202397	
soubor: Situační výkres		DUR	A3 1:8300 14.08.2023 C.1.1



Akce: FTTX_Č_NGA_V_NIO16_Trpín_TRSVII_OK				Cetin a.s. Českomoravská 2510/19 190 00 - Praha 9 - vysocany IČ: 04084063	
Obec: Trpín		k. ú.: Trpín			
	PS DataProjekt Palík & Sokol s. r. o. Jakoubkova 2, Strižba 44 779 00 Olomouc IČ:09797106		Projektant: Bc. Nikol Mikulíčová Odpovědný projektant: Ing. Vladimír Palík, DiS. ČKAIT: 1202397		
Soubor: Katastrální situační výkres			DUR	A3 1:1000	01.09.2023
					C.2.2

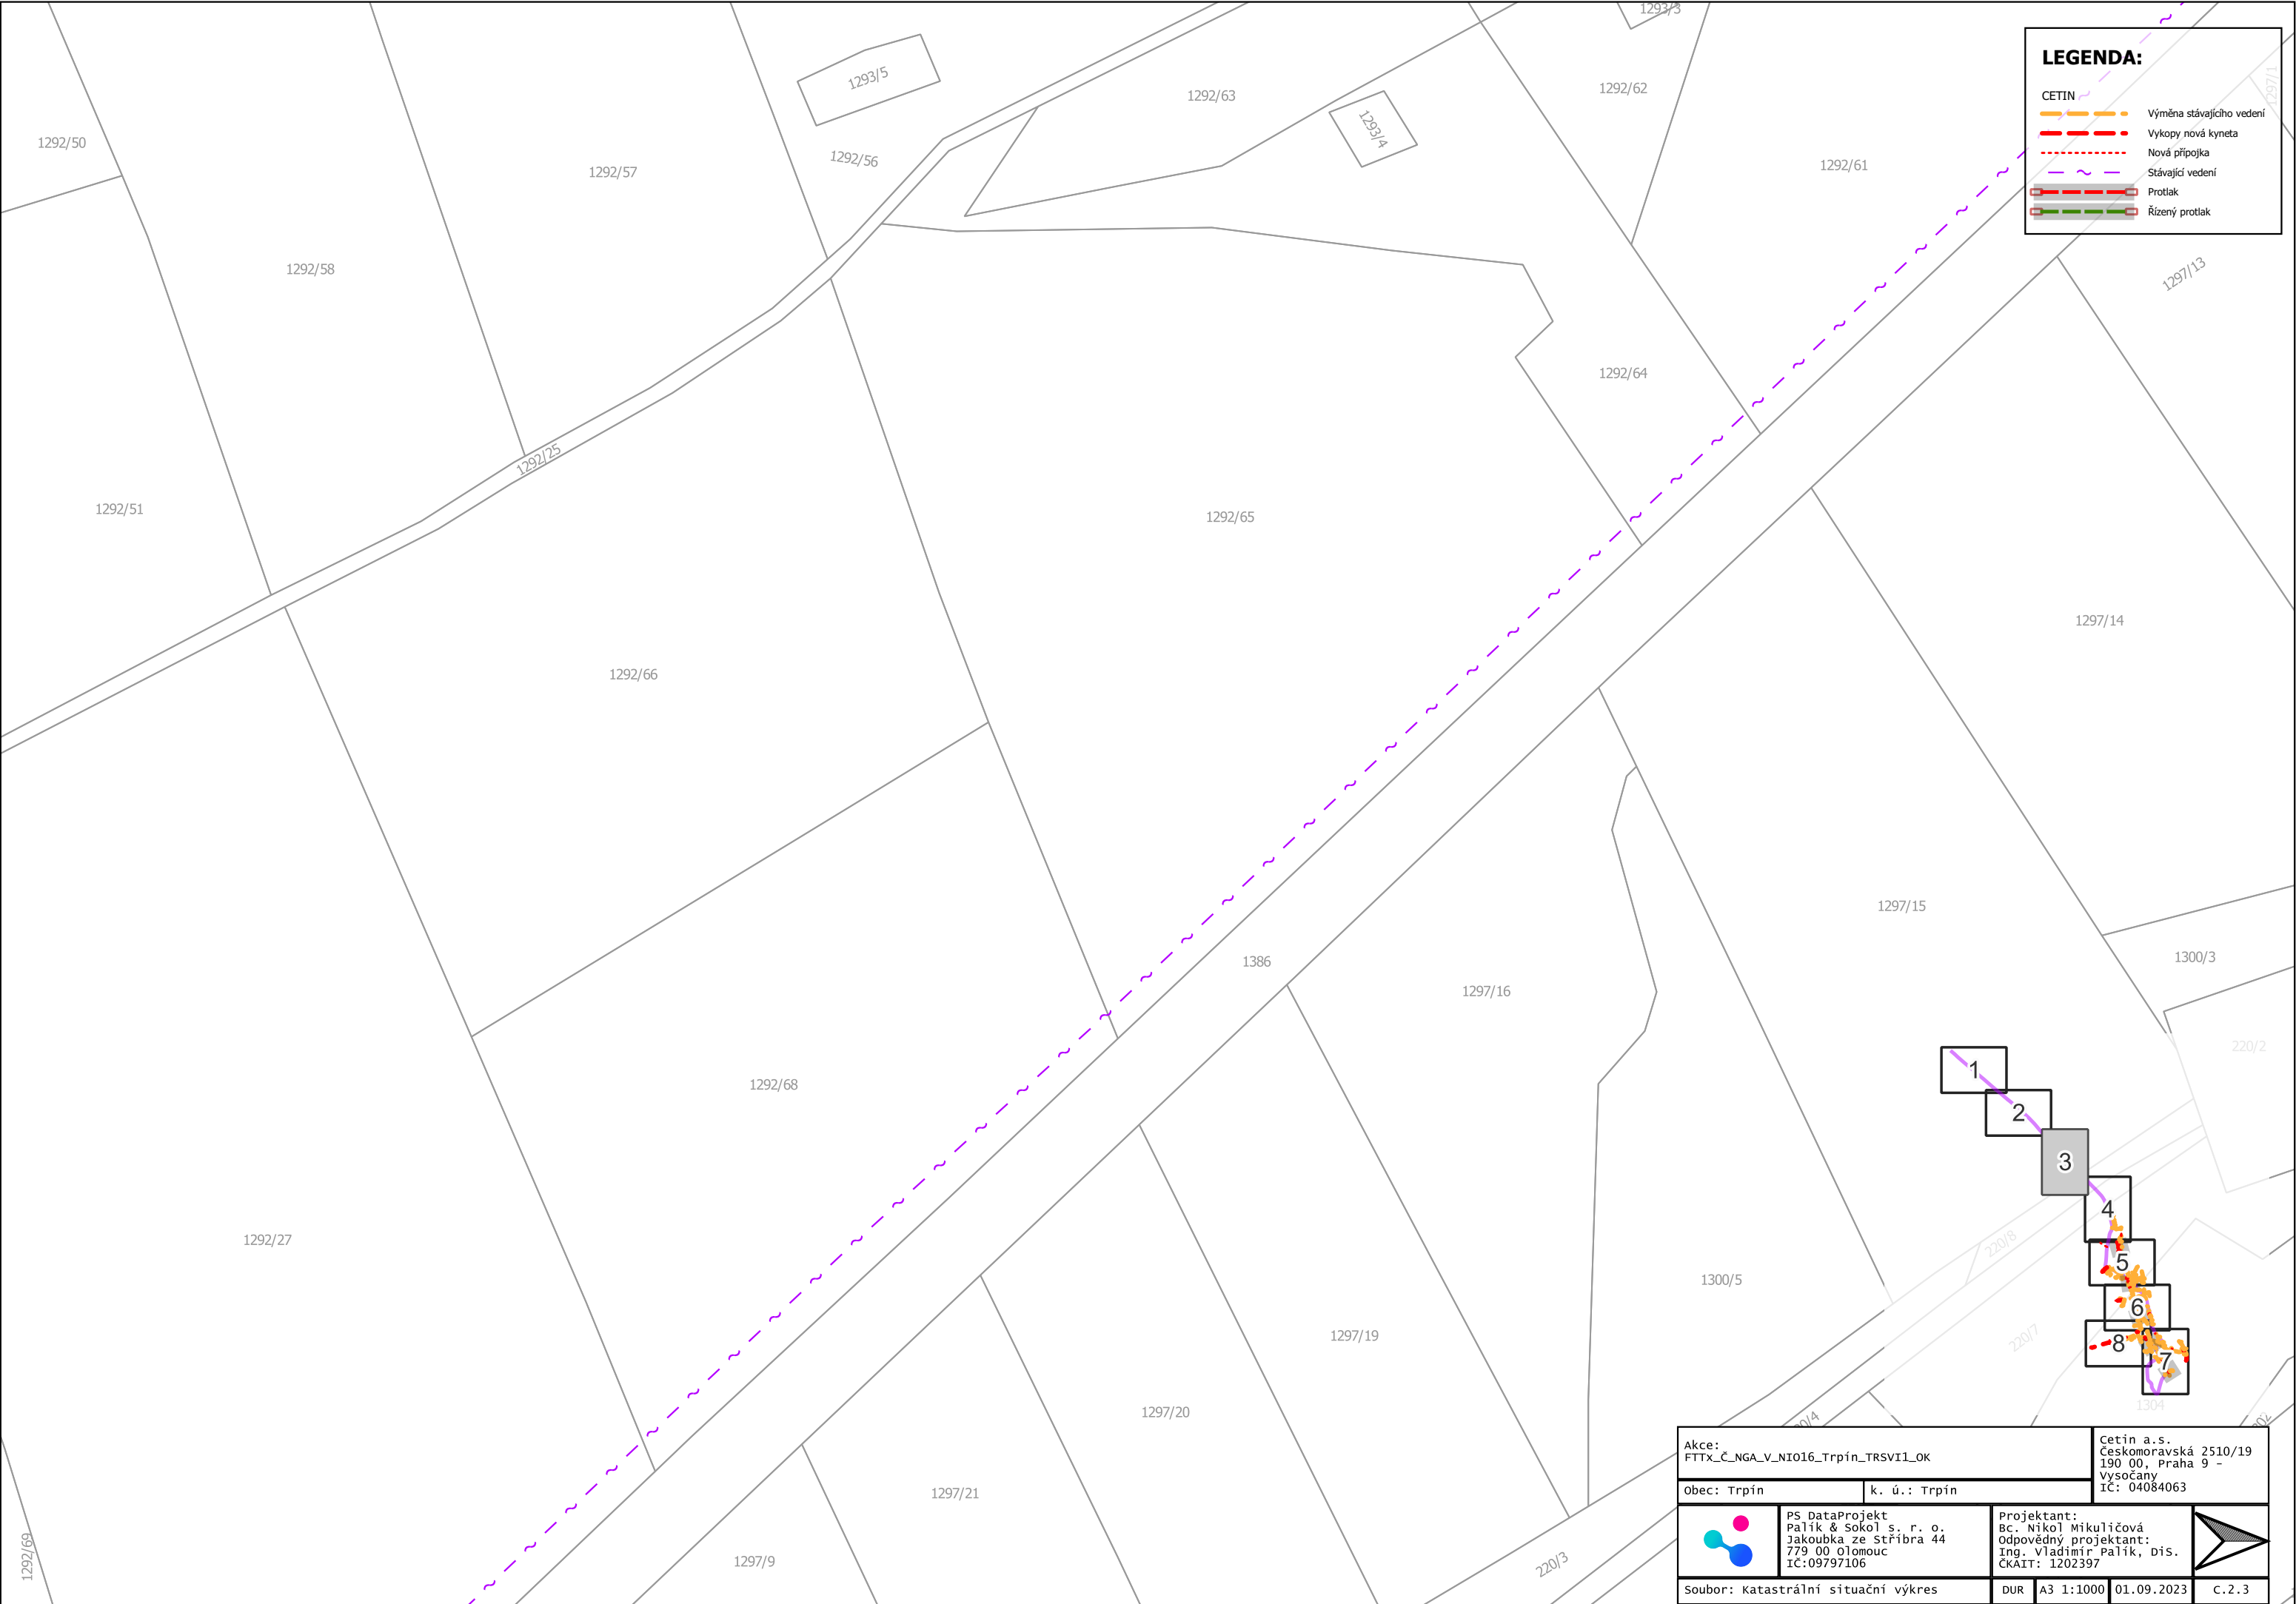

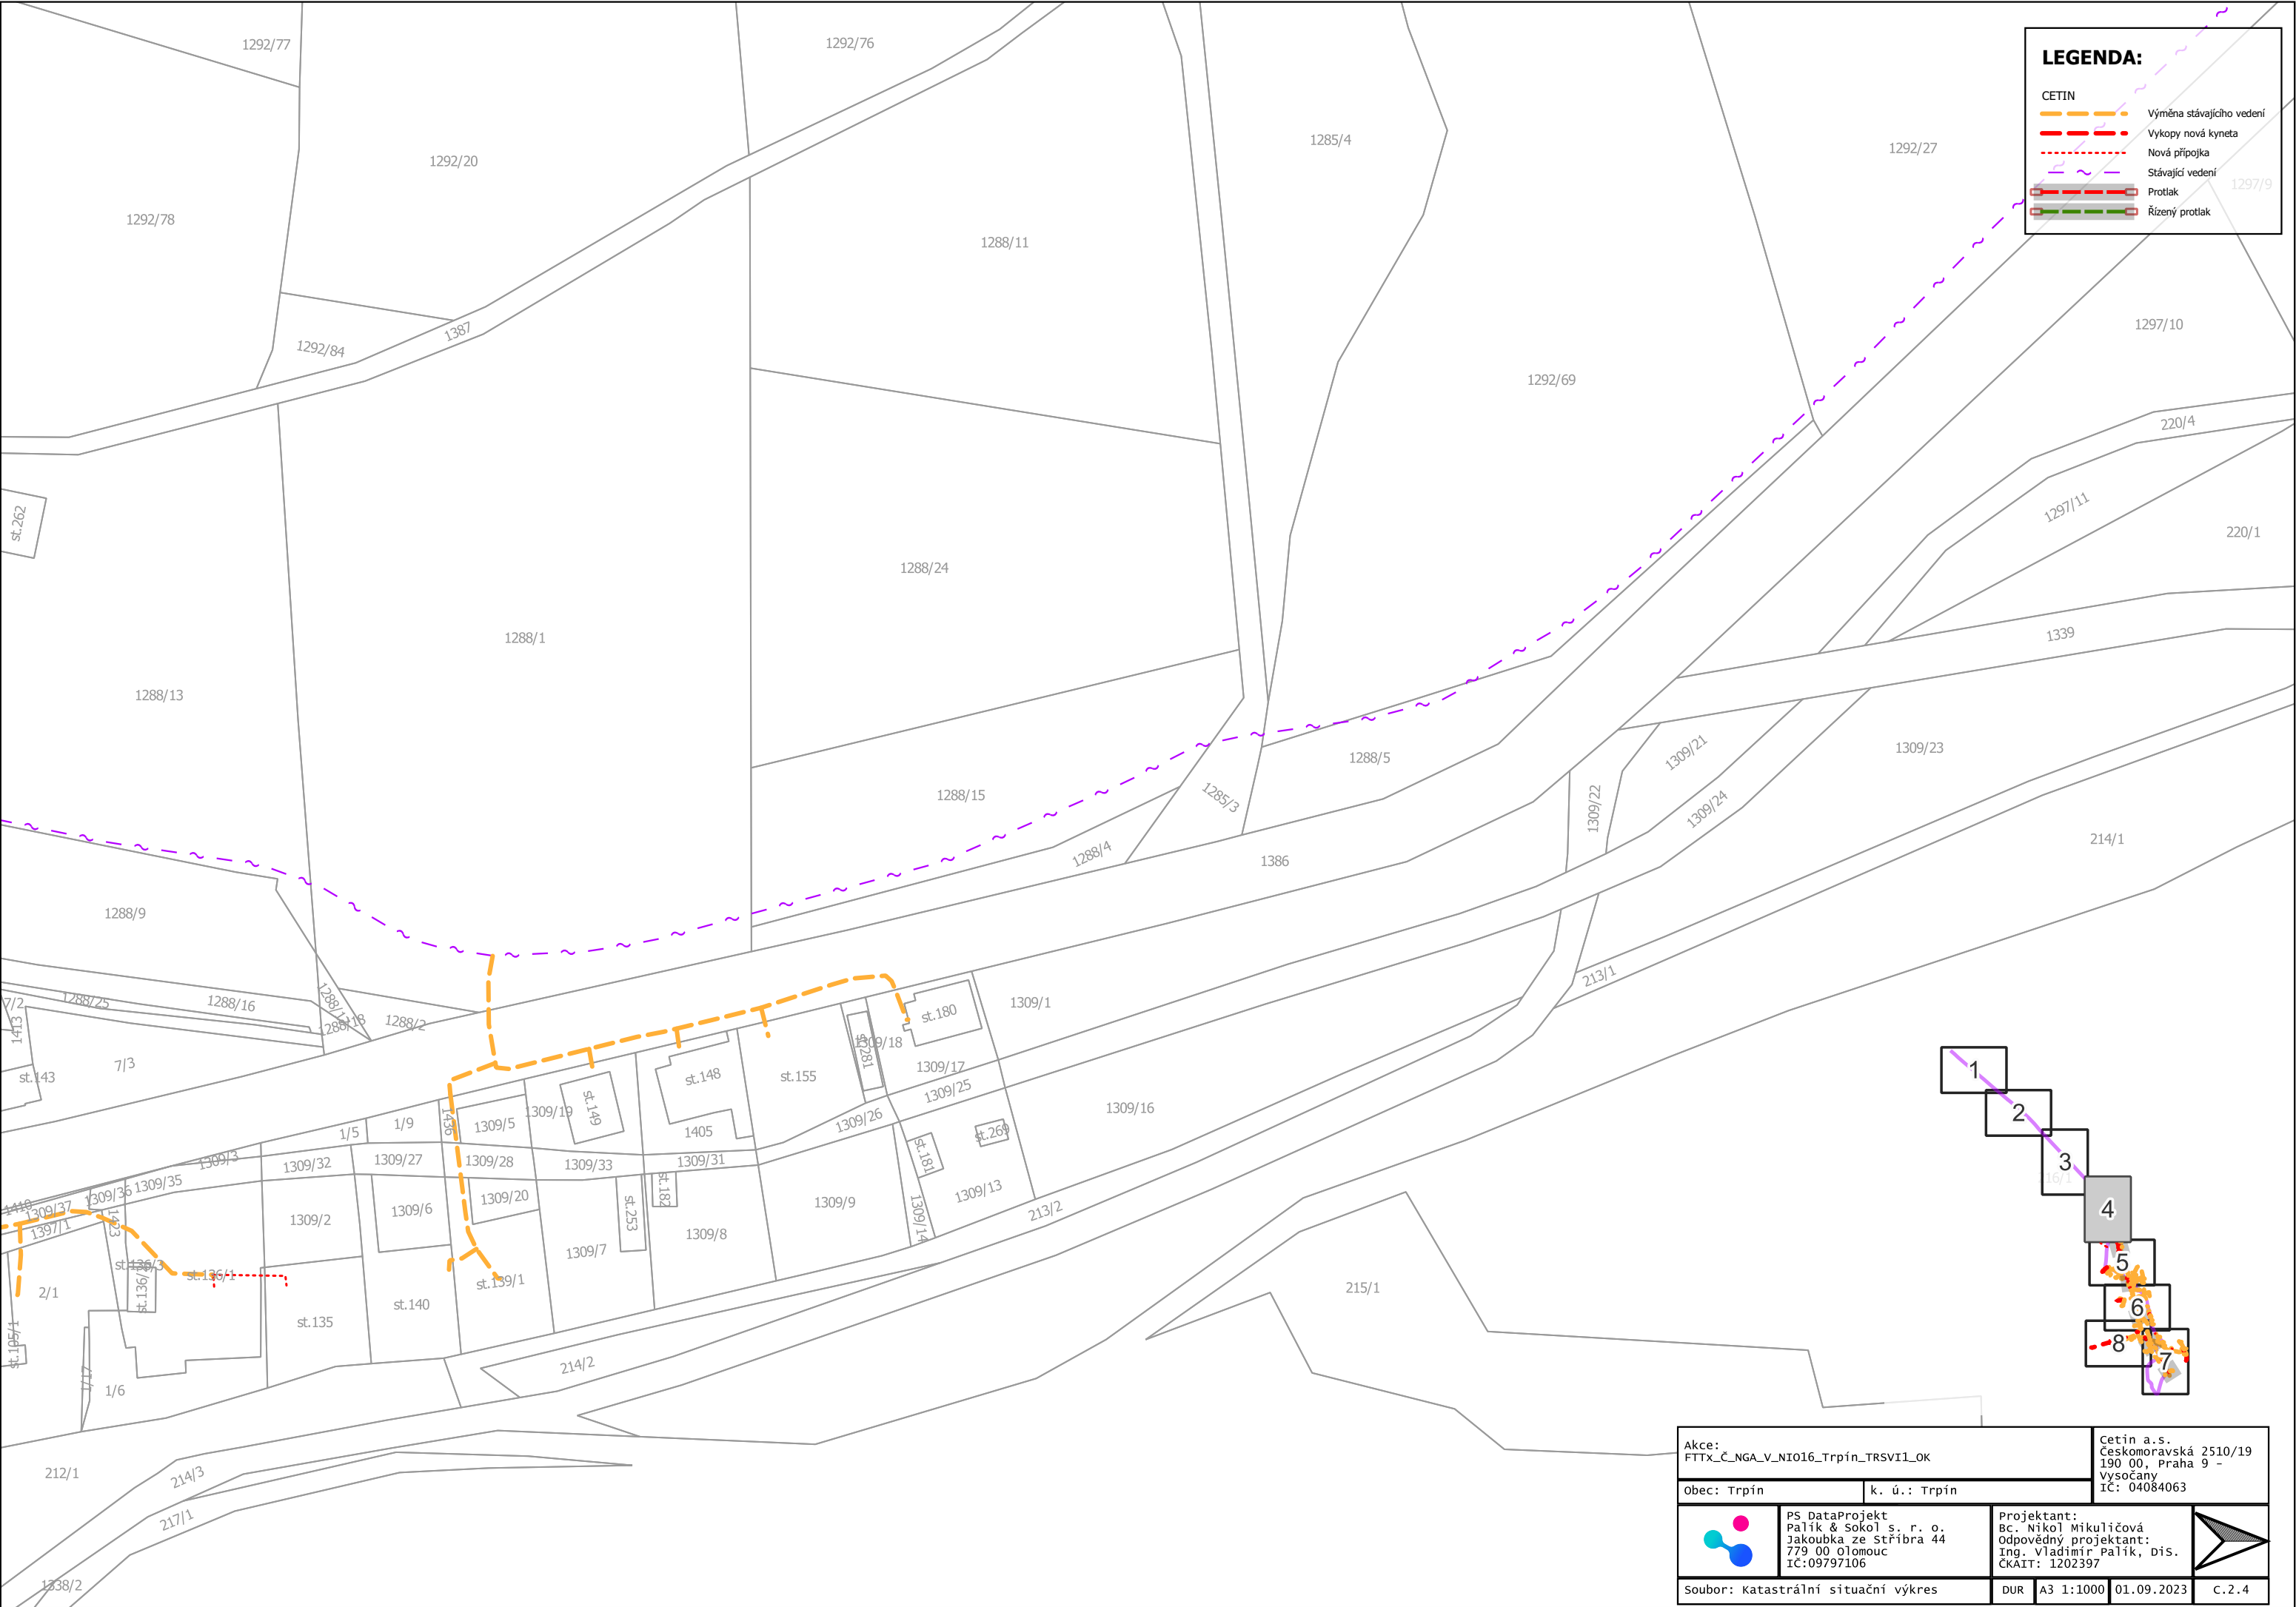


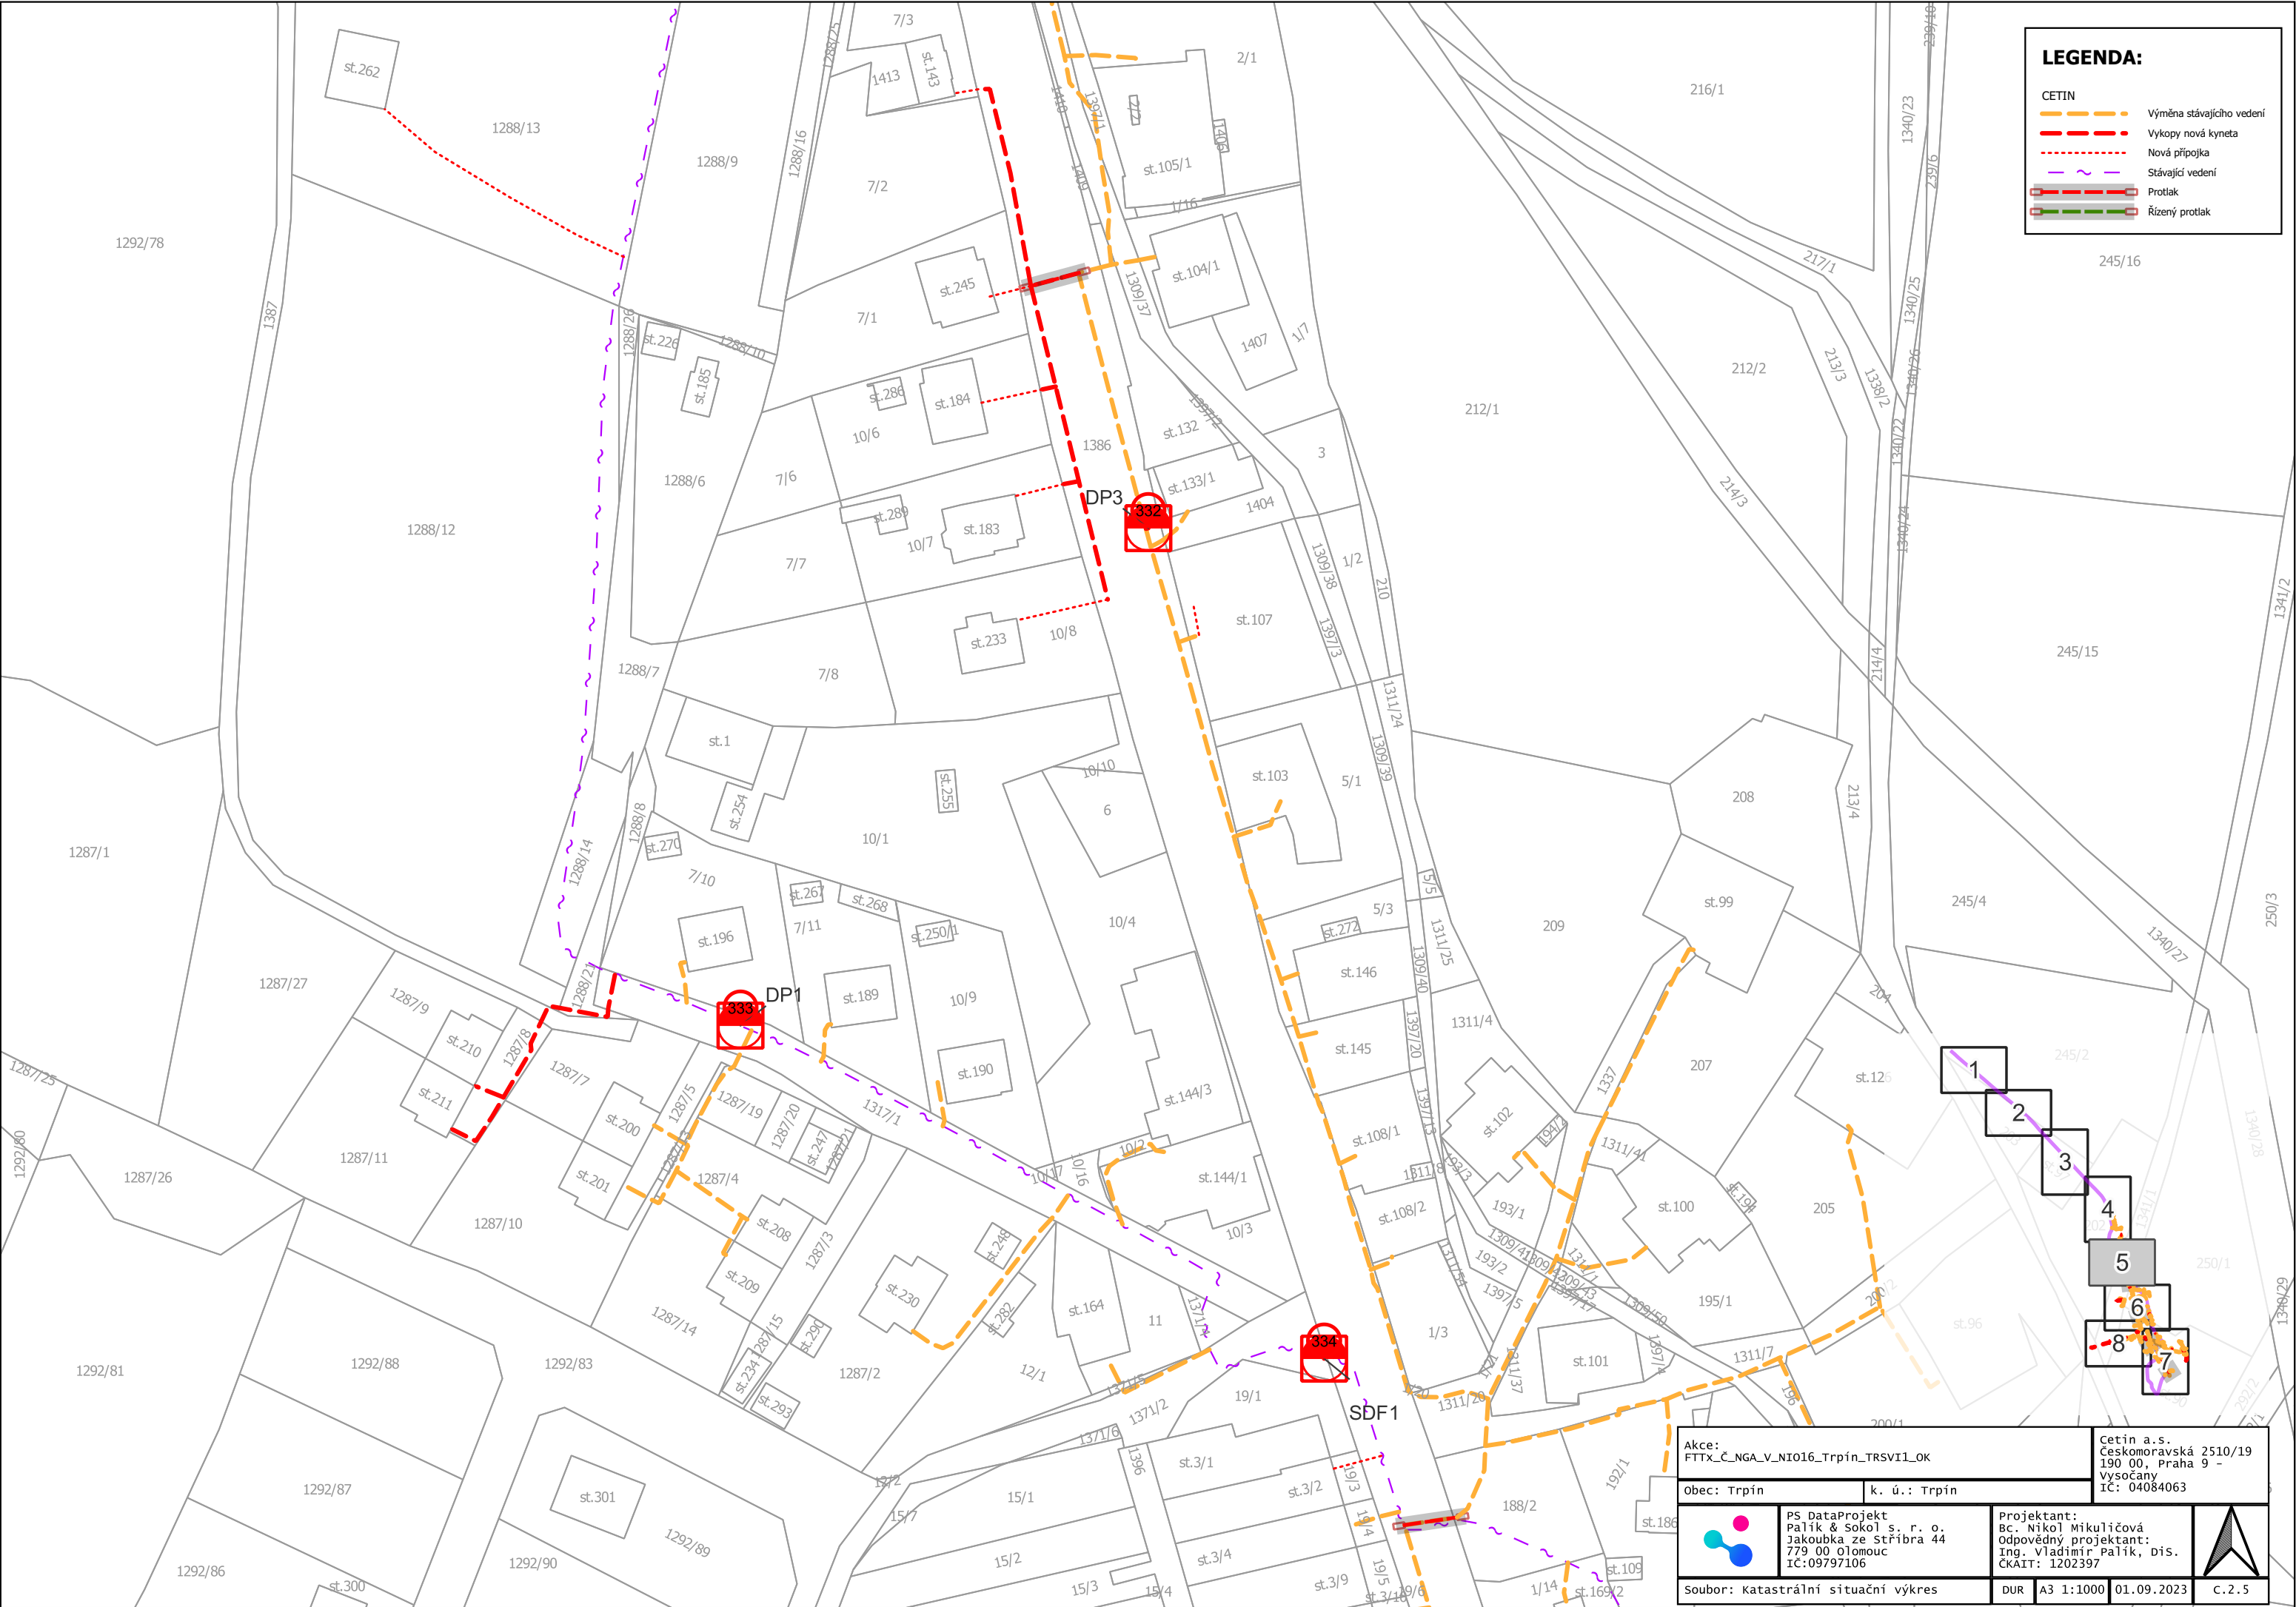

LEGENDA:

CETIN		Výměna stávajícího vedení
		Vykopy nová kyneta
		Nová přípojka
		Stávající vedení
		Protlak
		Řízený protlak

Akce: FTTx_C_NGA_V_NIO16_Trpín_TRSVI1_OK		Cetin a.s. Českomoravská 2510/19 190 00, Praha 9 - Vysočany IČ: 04084063	
Obec: Trpín		k. ú.: Trpín	
	PS DataProjekt Palík & Sokol s. r. o. Jakoubka ze stříbra 44 779 00 olomouc IČ:09797106	Projektant: Bc. Nikol Mikuličová Odpovědný projektant: Ing. Vladimír Palík, DiS. ČKAIT: 1202397	
soubor: katastrální situační výkres		DUR	A3 1:1000 01.09.2023 C.2.5

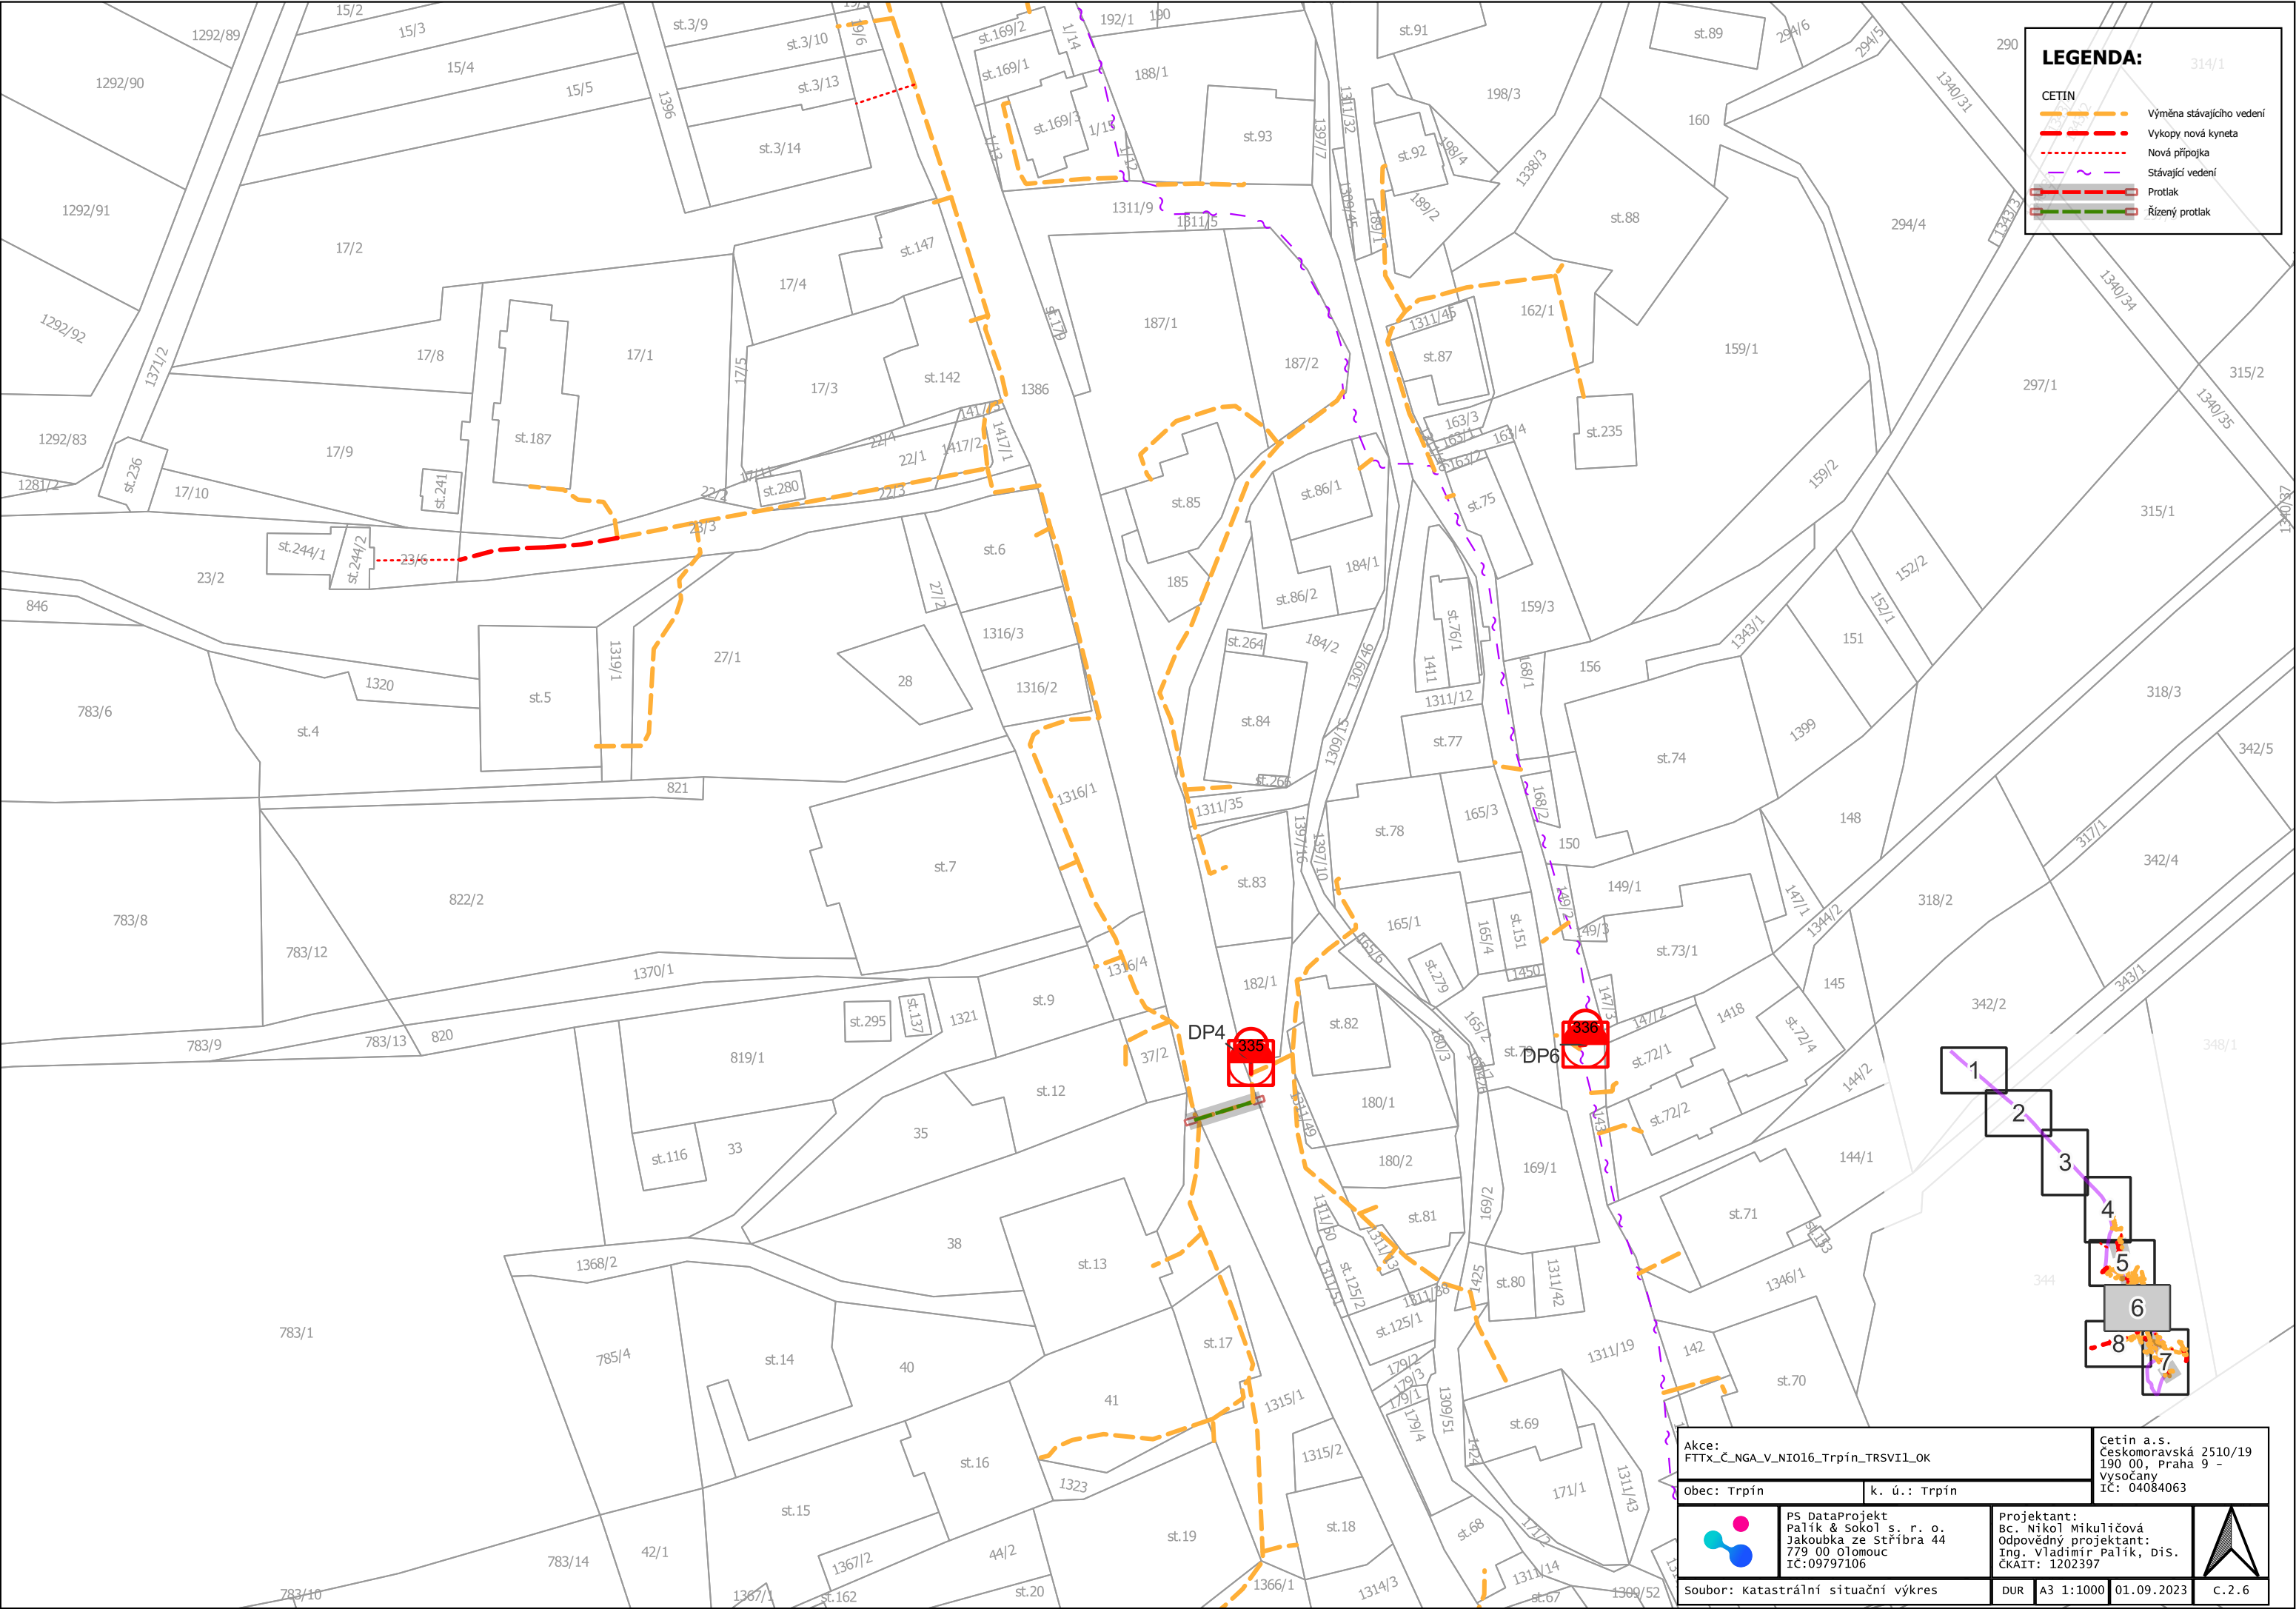

LEGENDA:

CETIN

Výměna stávajícího vedení

Vykopy nová kyneta


Nová přípojka

Stávající vedení

Protlak

Řízený protlak

Akce: FTTx_Č_NGA_V_NIO16_Trpín_TRSVI1_OK		Cetin a.s. Českomoravská 2510/19 190 00, Praha 9 - Vysočany IČ: 04084063	
Obec: Trpín		k. ú.: Trpín	
	PS DataProjekt Palík & Sokol s. r. o. Jakoubka ze Stříbra 44 779 00 Olomouc IČ:09797106	Projektant: Bc. Nikol Mikuličová Odpovědný projektant: Ing. Vladimír Palík, DiS. ČKAIT: 1202397	
soubor: katastrální situační výkres		DUR	A3 1:1000 01.09.2023 C.2.6

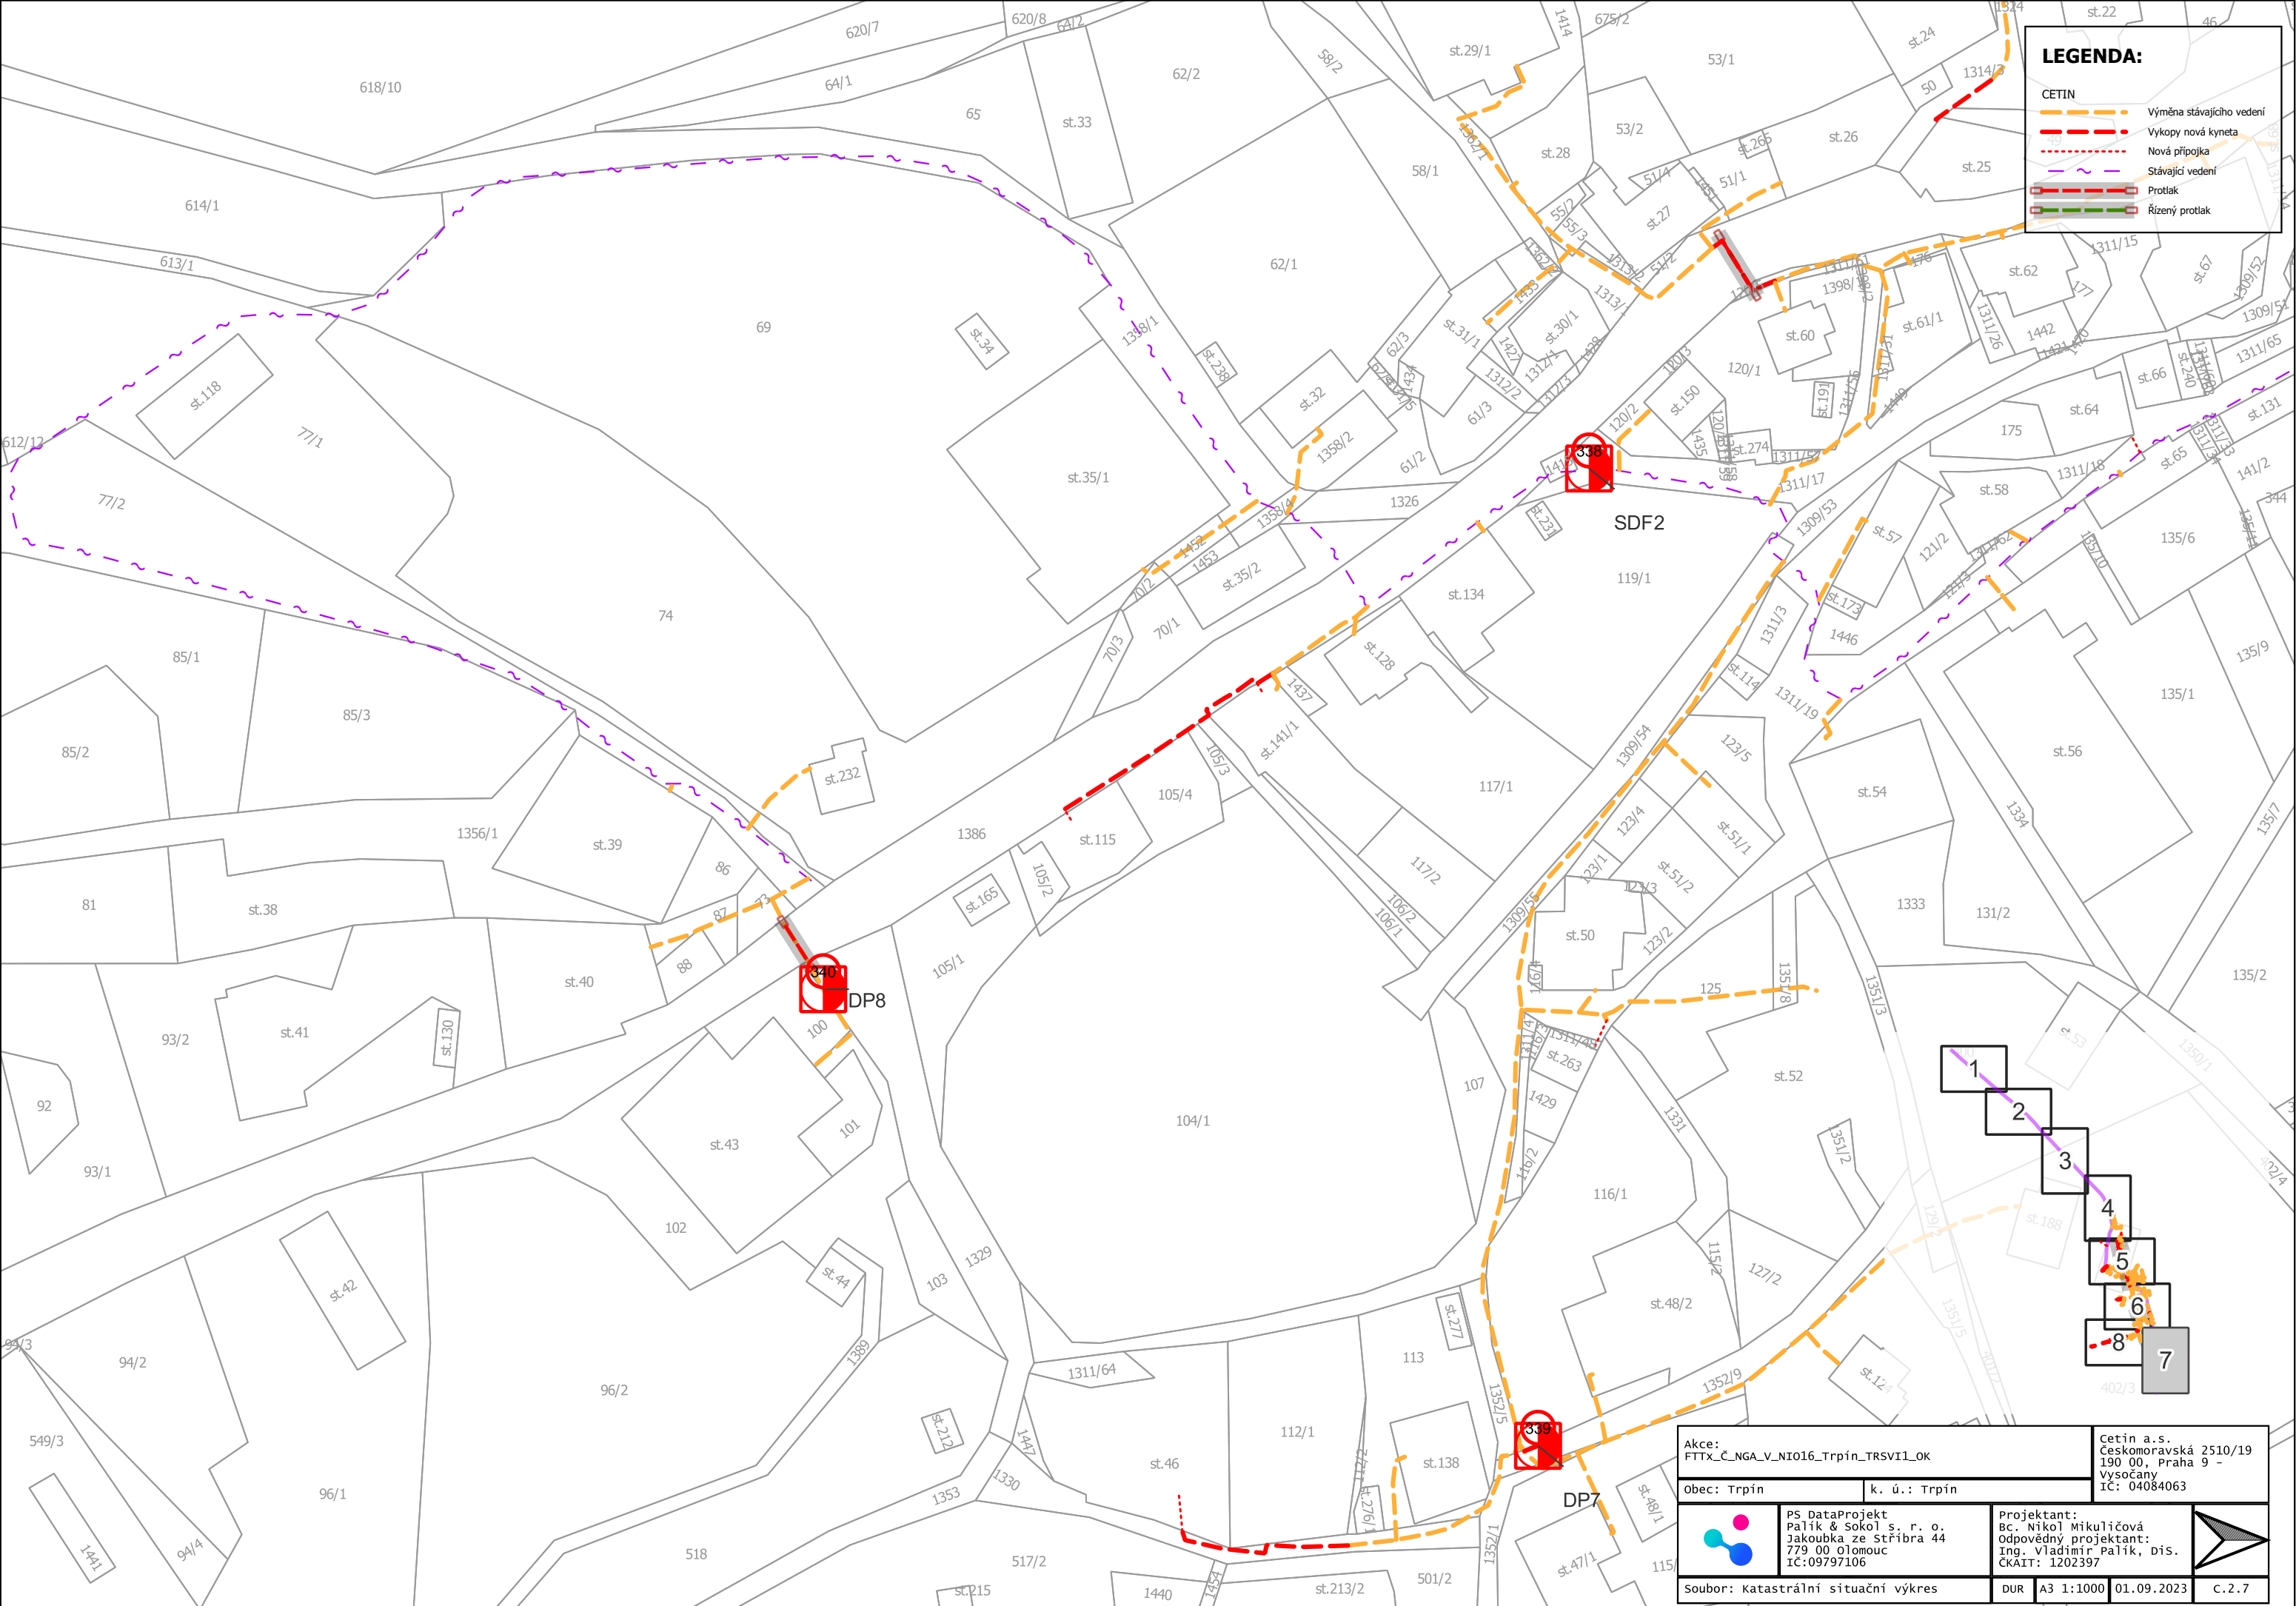

Akce: FTTx_Č_NGA_V_NIO16_Trpín_TRSVI1_OK		Cetin a.s. Českomoravská 2510/19 190 00, Praha 9 - Vysočany IČ: 04084063	
Obec: Trpín		k. ú.: Trpín	
	PS DataProjekt Palík & Sokol s. r. o. Jakoubka ze Stříbra 44 779 00 Olomouc IČ: 09797106		Projektant: Bc. Nikol Mikuličová Odpovědný projektant: Ing. Vladimír Palík, DiS. ČKAIT: 1202397
	soubor: katastrální situační výkres		DUR A3 1:1000 01.09.2023 C.2.7

