



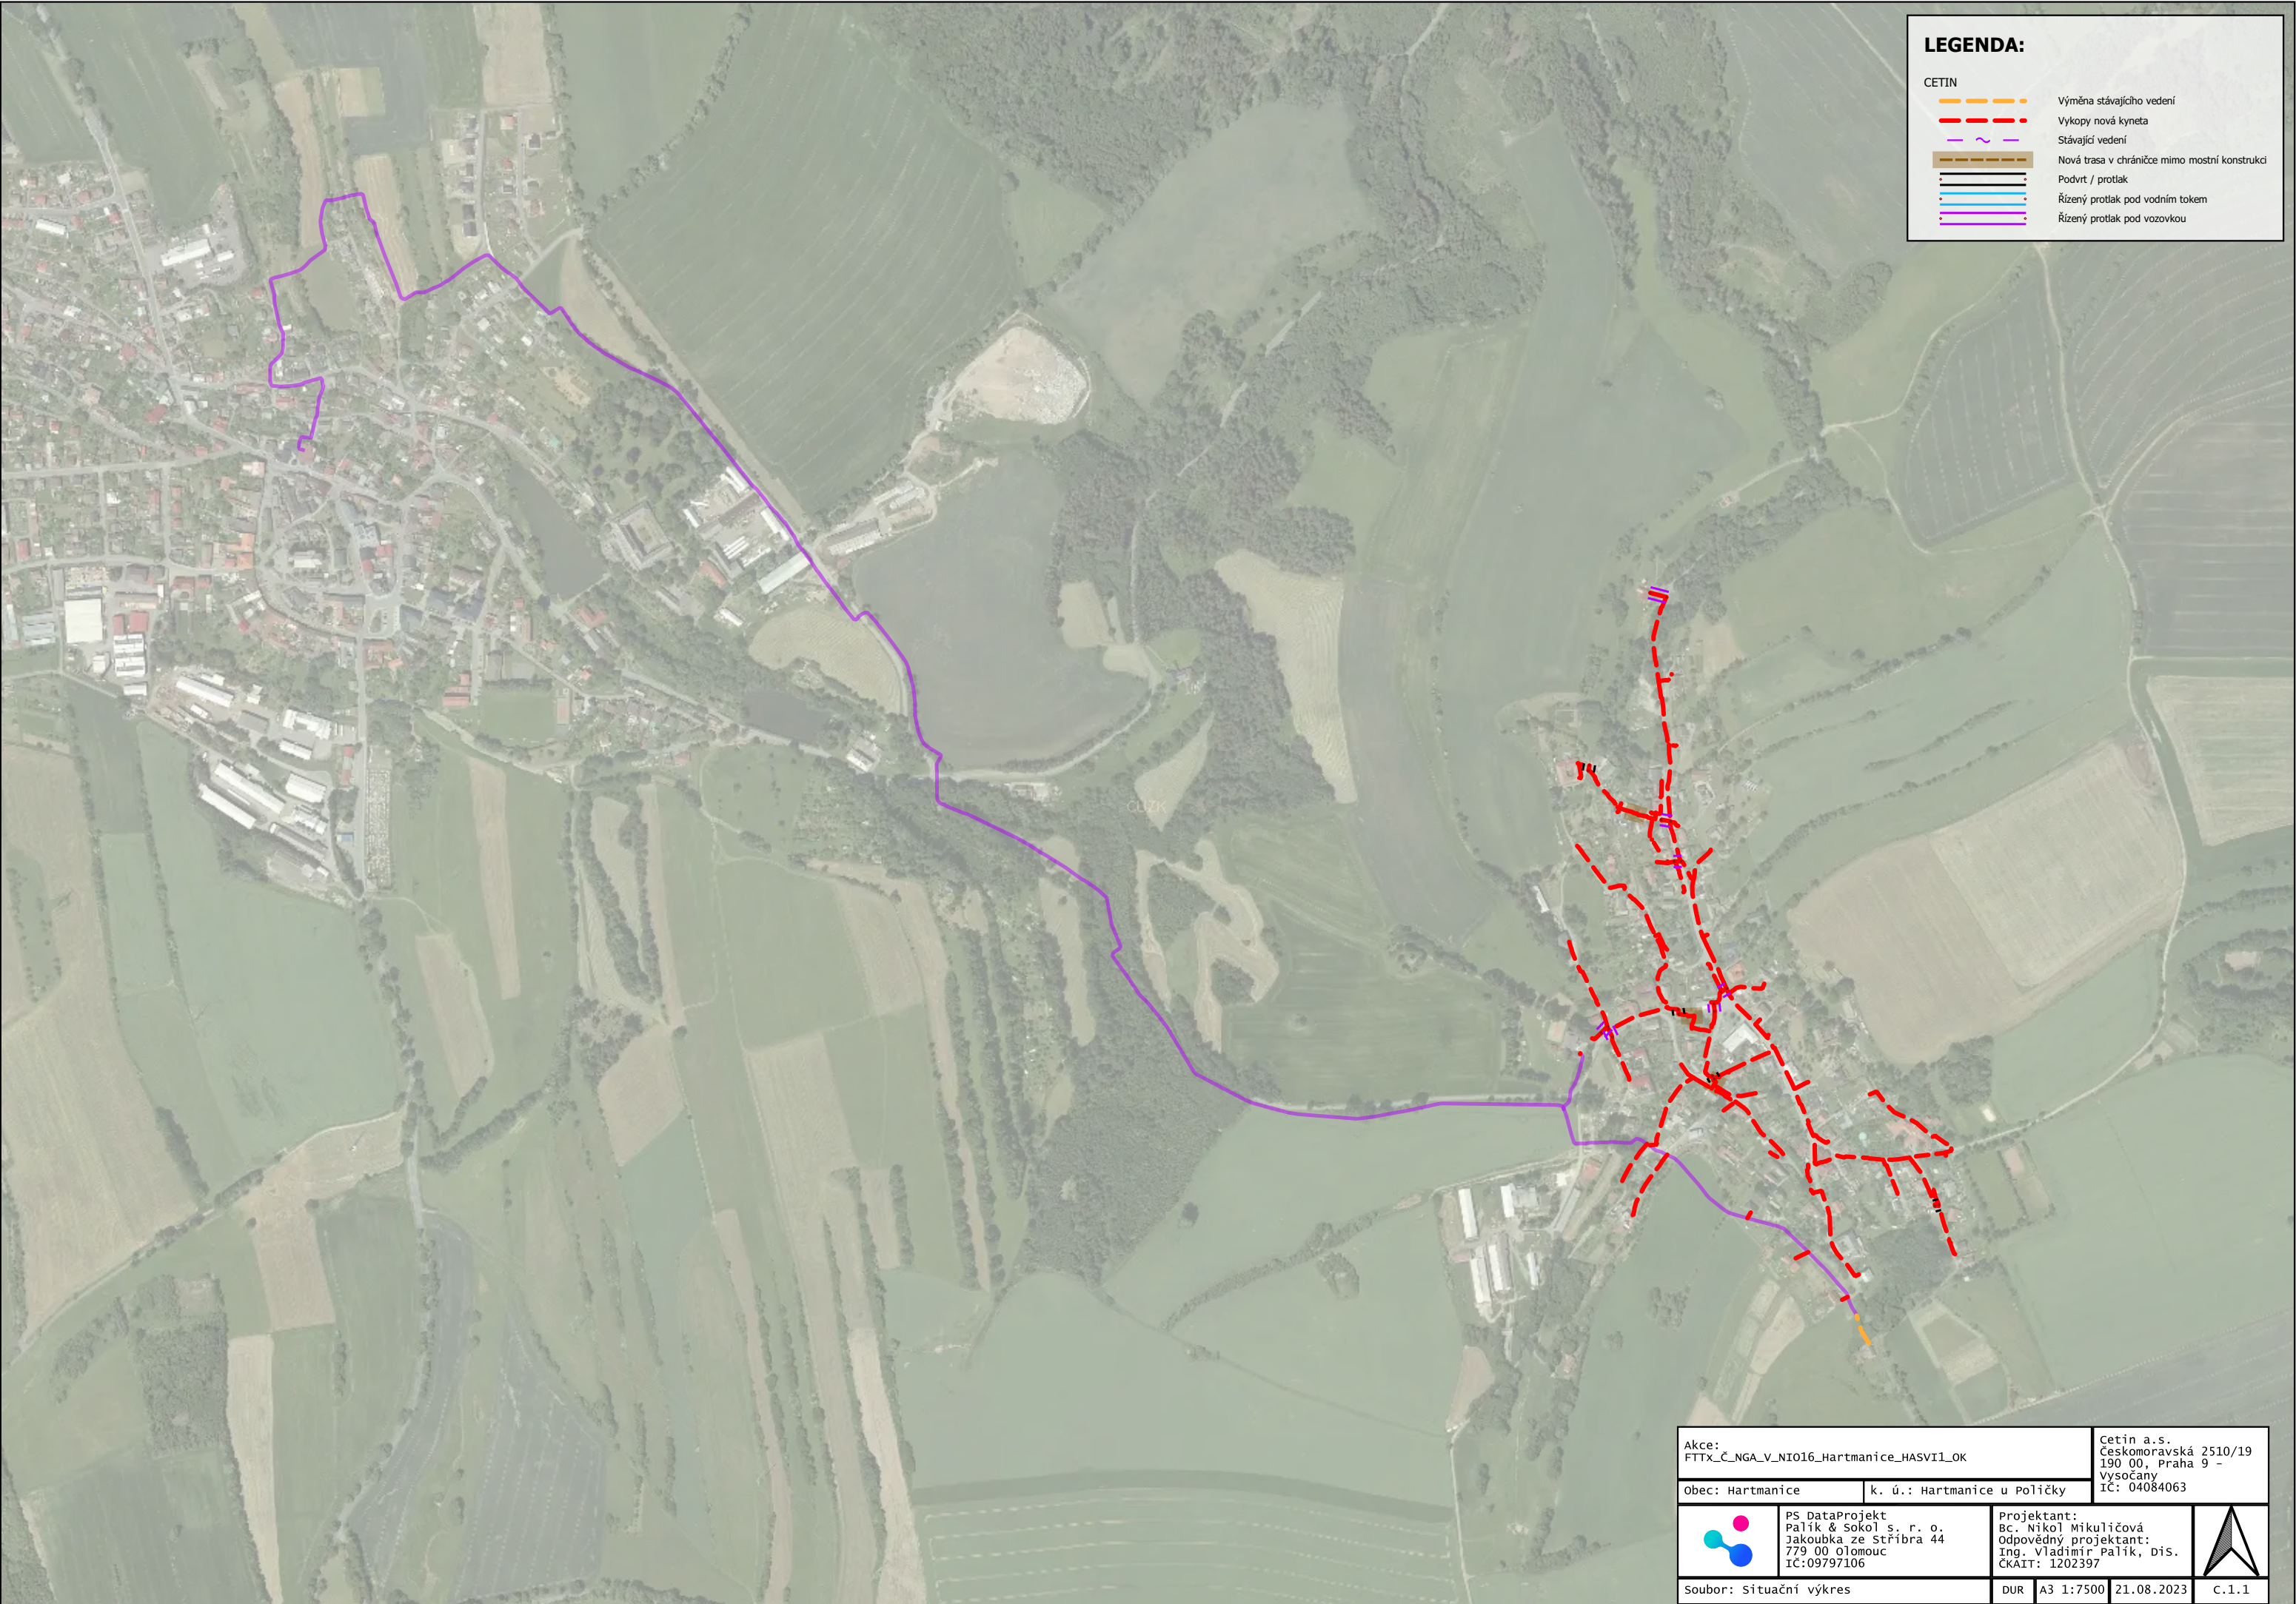

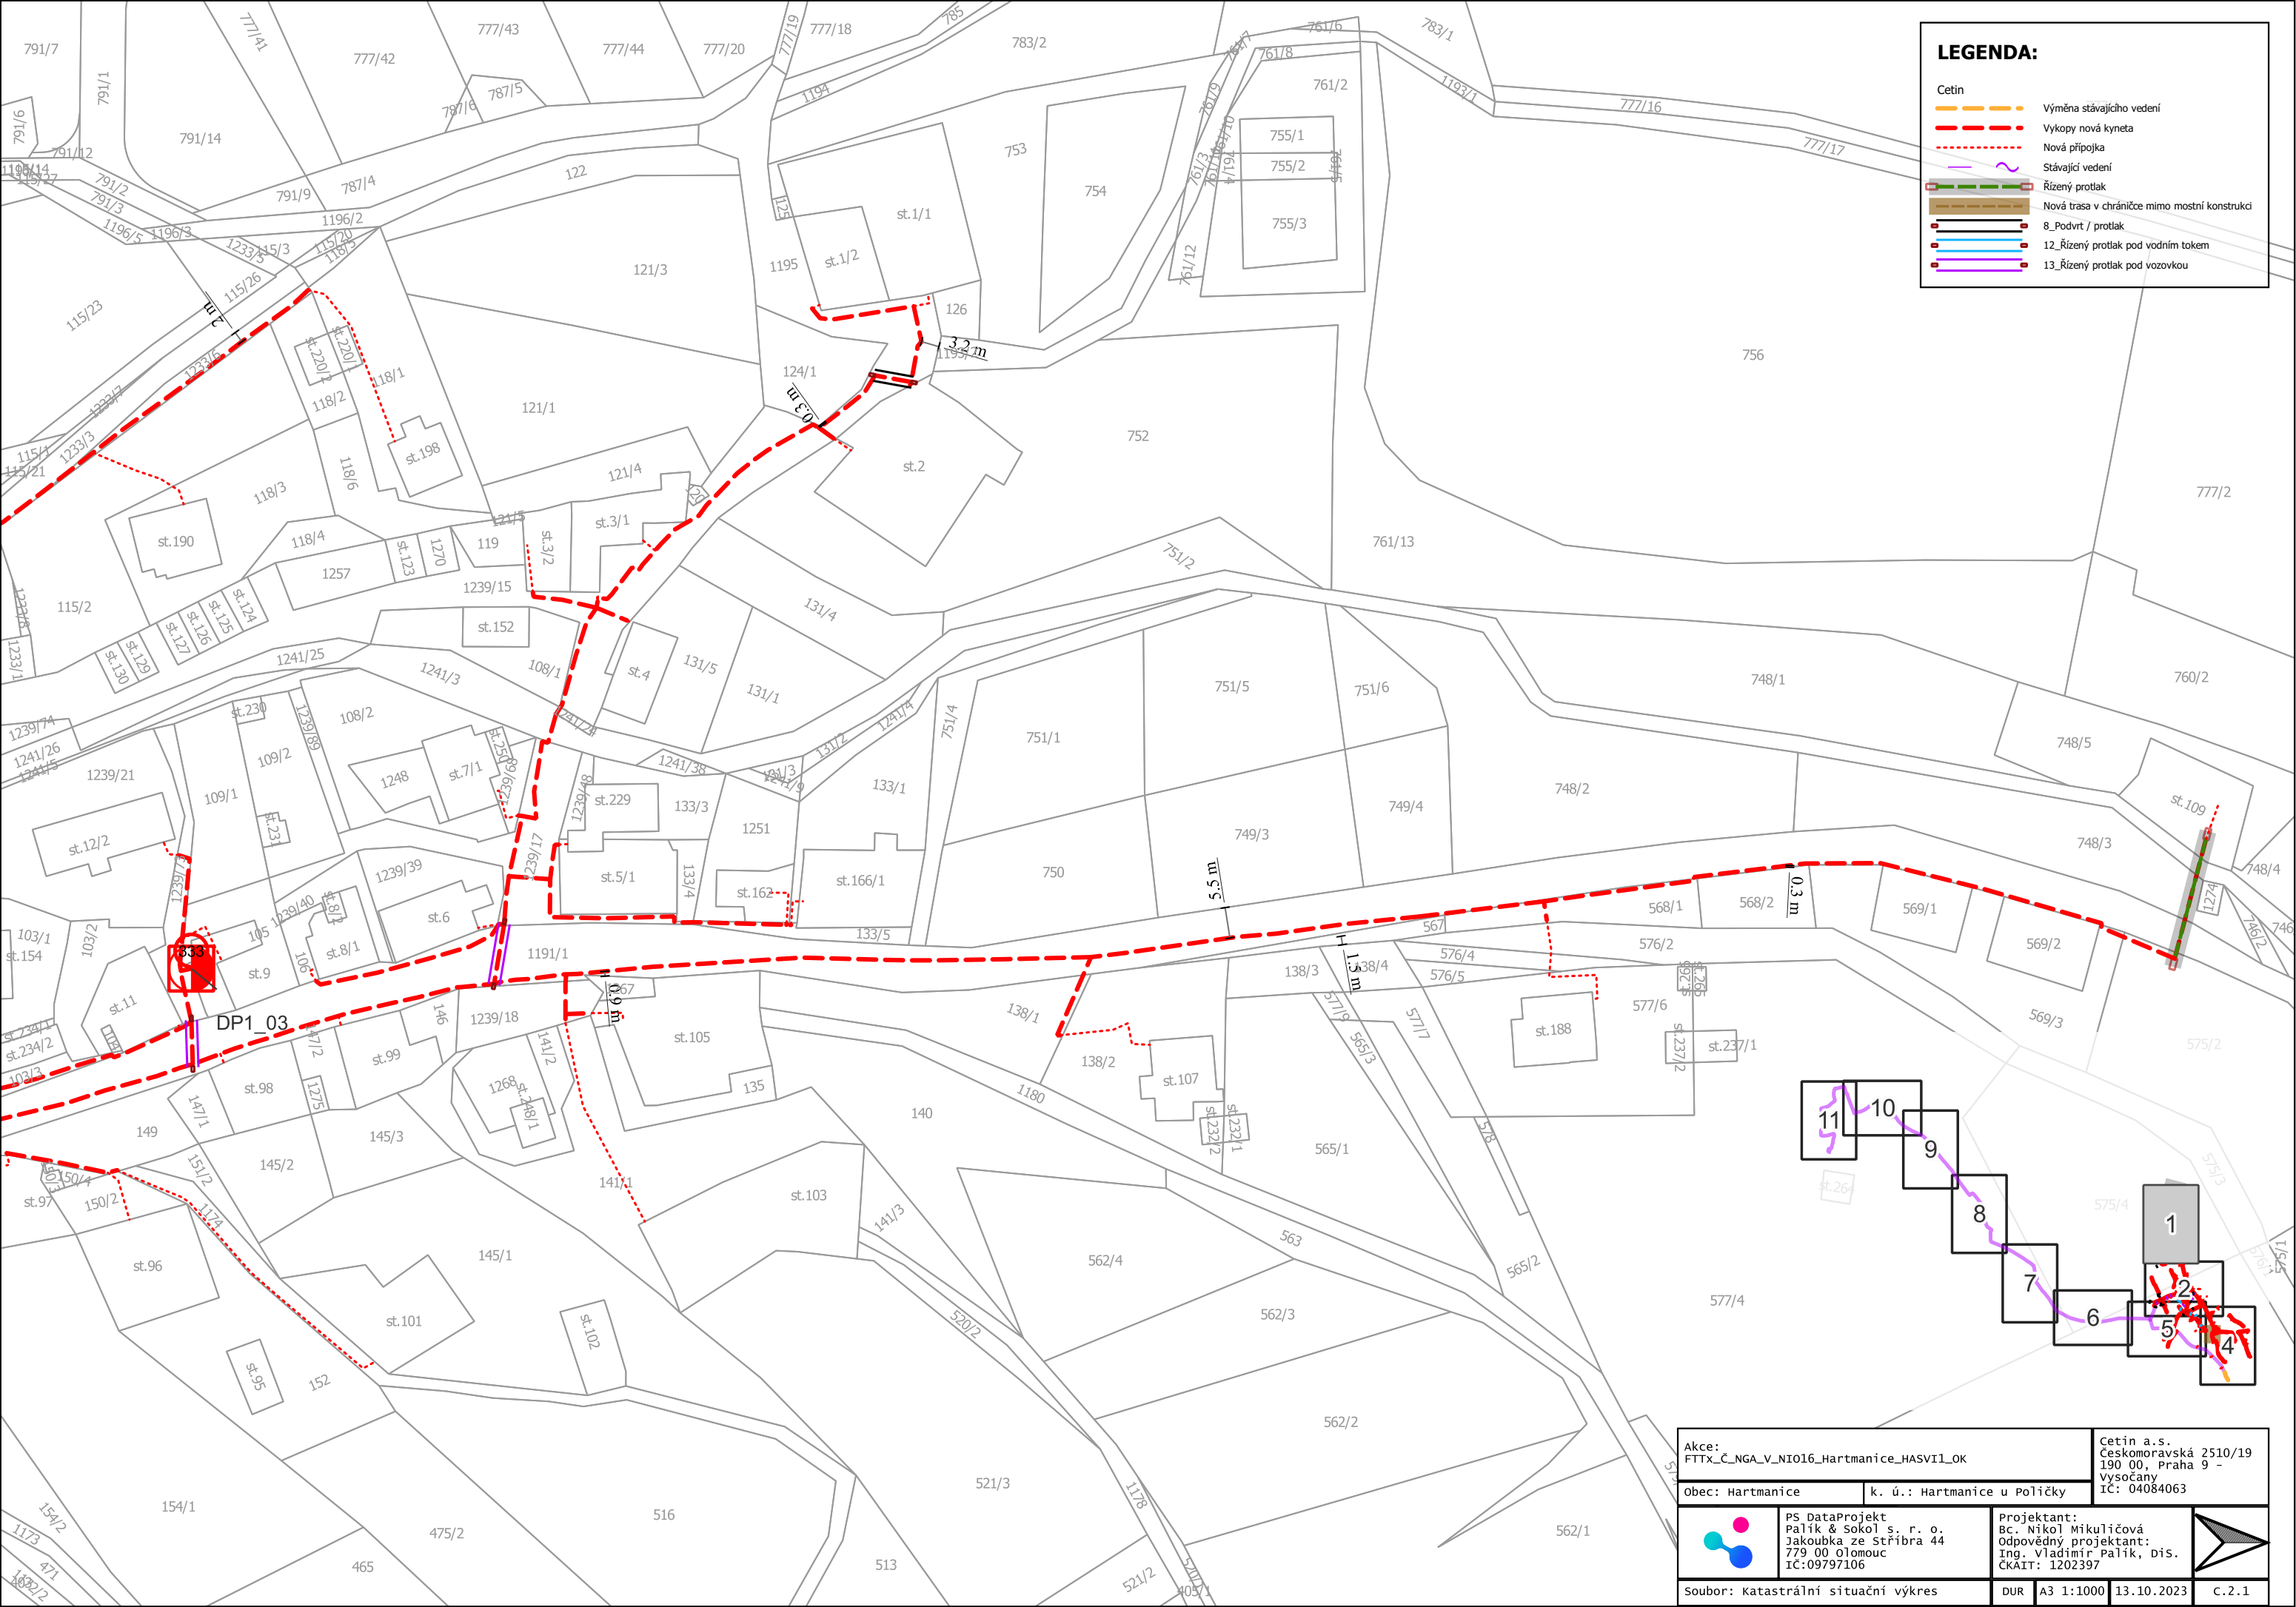

LEGENDA:

Cetin

Výměna stávajícího vedení

Vykopy nová kyneta

Nová přípojka

Stávající vedení

Řízený protlak


Nová trasa v chrániče mimo mostní konstrukci

8_Podvrt / protlak

12_Řízený protlak pod vodním tokem

13_Řízený protlak pod vozovkou

Akce: FTTx_Č_NGA_V_NIO16_Hartmanice_HASV11_OK		Cetin a.s. Českomoravská 2510/19 190 00, Praha 9 - Vysočany IČ: 04084063	
Obec: Hartmanice	k. ú.: Hartmanice u Políčky		
	PS DataProjekt Bc. Nikol Mikuličová Jakoubka ze Stříbra 44 779 00 Olomouc IČ:09797106	Projektant: Bc. Nikol Mikuličová Odpovědný projektant: Ing. Vladimír Palík, DiS. ČKAIT: 1202397	
soubor: katastrální situační výkres		DUR	A3 1:1000 13.10.2023 c.2.1

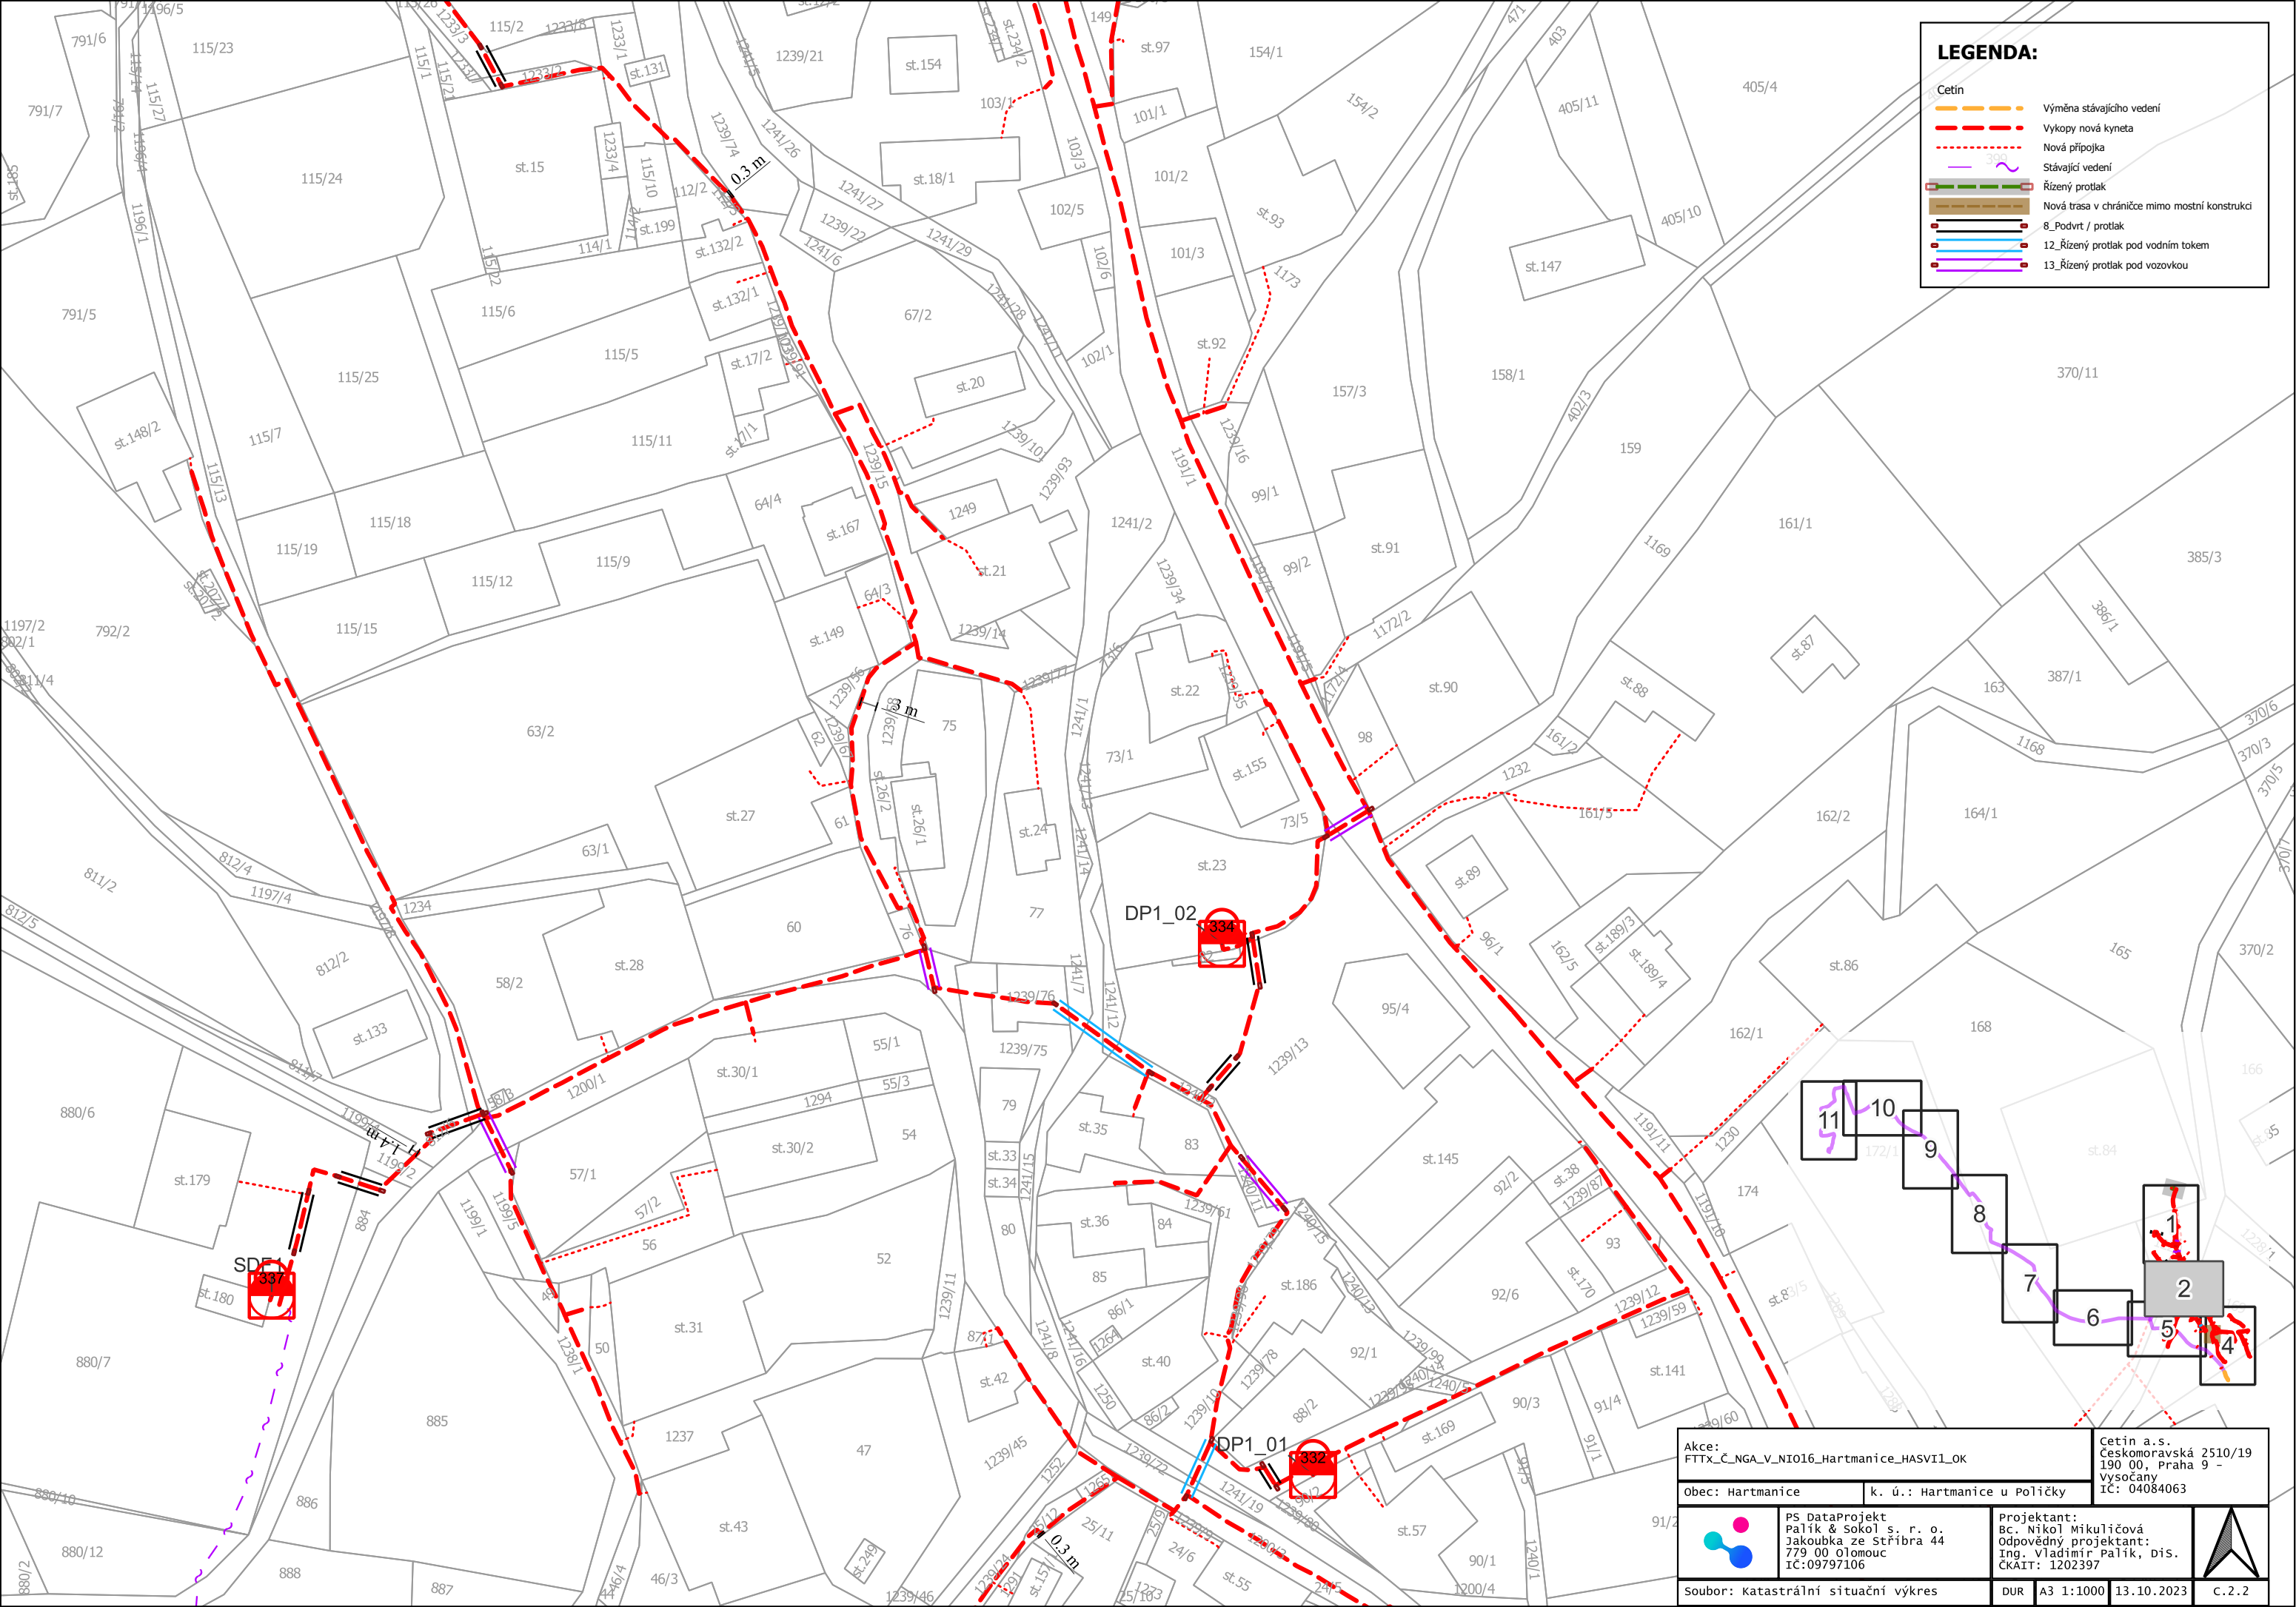

LEGENDA:

Cetin

Výměna stávajícího vedení

Vykopy nová kyneta

Nová přípojka

Stávající vedení

Řízený protlak


Nová trasa v chrániče mimo mostní konstrukci

8_Podvrt / protlak

12_Řízený protlak pod vodním tokem

13_Řízený protlak pod vozovkou

Akce: FTTx_Č_NGA_V_NIO16_Hartmanice_HASVII_OK		Cetin a.s. Českomoravská 2510/19 190 00, Praha 9 - Vysočany IČ: 04084063	
Obec: Hartmanice		k. ú.: Hartmanice u Poličky	
	PS DataProjekt Palík & Sokol s. r. o. Jakoubka ze Stříbra 44 779 00 Olomouc IČ:09797106	Projektant: Bc. Nikol Mikuličová Odpovědný projektant: Ing. Vladimír Palík, DiS. ČKAIT: 1202397	
soubor: katastrální situační výkres		DUR	A3 1:1000 13.10.2023 C.2.2

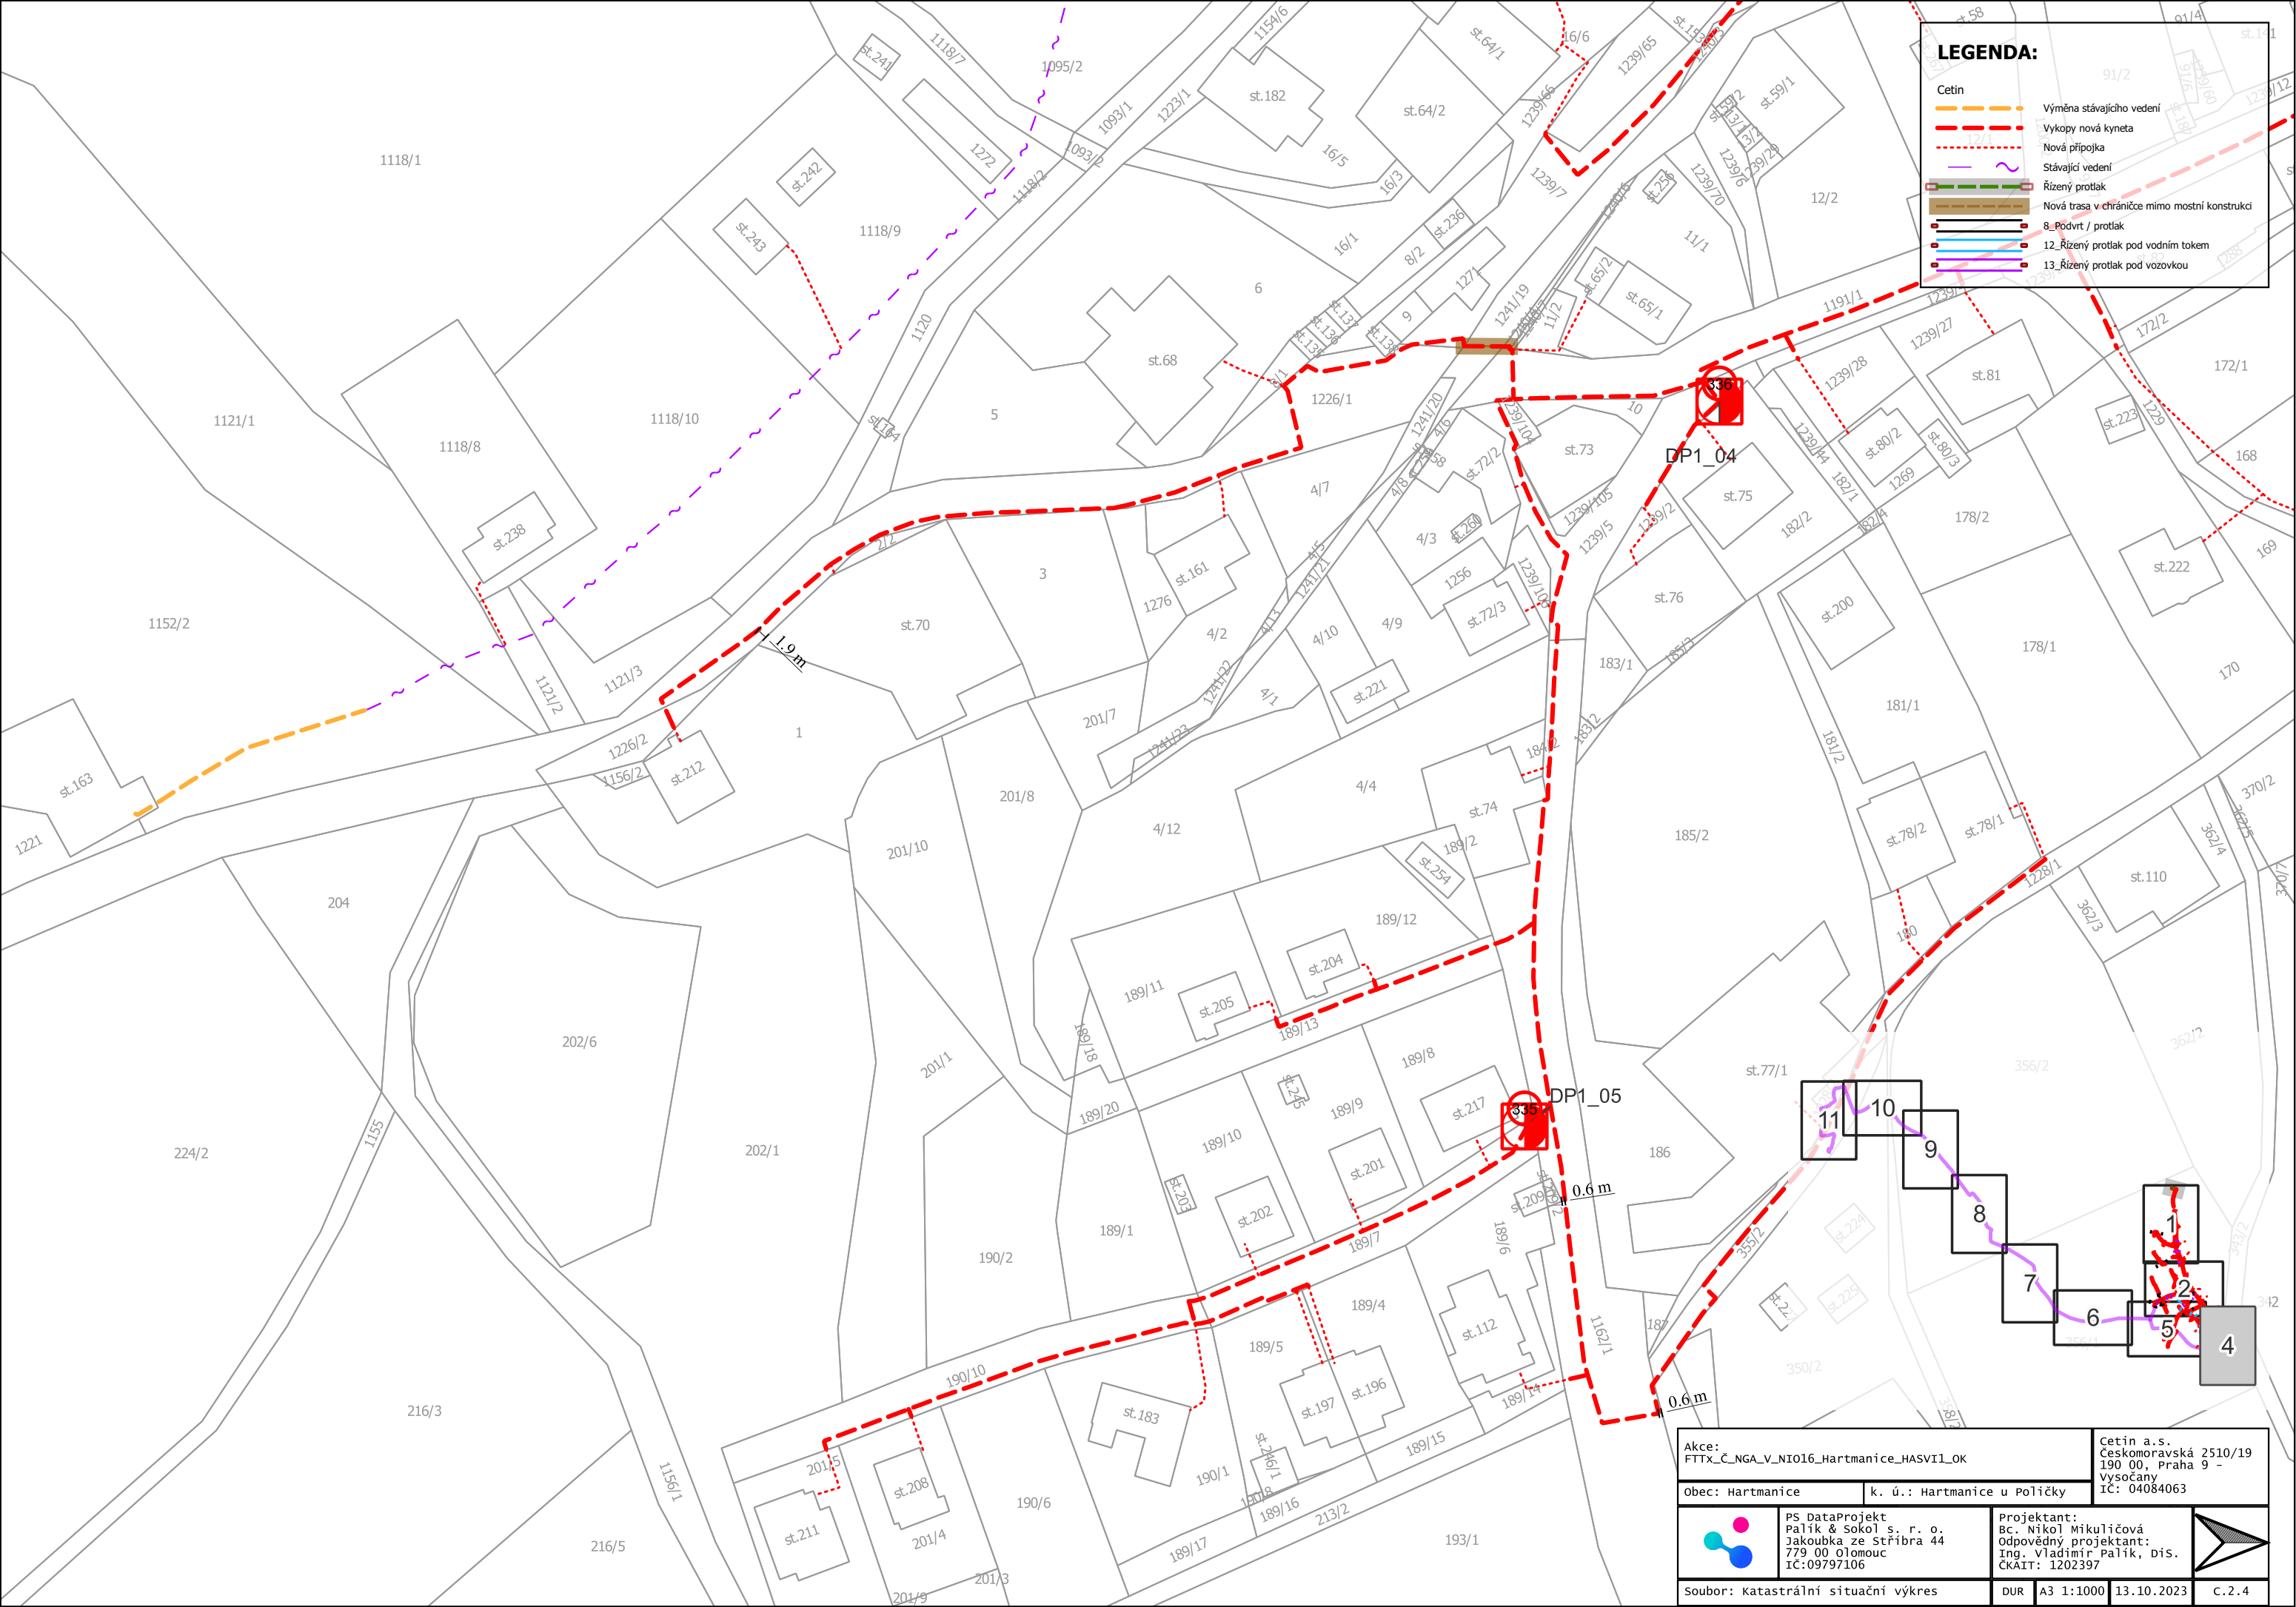

LEGENDA:

Cetin

Výměna stávajícího vedení

Vykopy nová kyneta

Nová přípojka

Stávající vedení

Řízený protlak

Nová trasa v chrániče mimo mostní konstrukci

8_Podvrt / protlak

12_Řízený protlak pod vodním tokem

13_Řízený protlak pod vozovkou

Akce:
FTTx_Č_NGA_V_NIO16_Hartmanice_HASVII_OK

Cetin a.s.
Českomoravská 2510/19
190 00, Praha 9 -
Vysočany
IČ: 04084063

Obec: Hartmanice

k. ú.: Hartmanice u Poličky

PS DataProjekt
Bc. Nikol Mikuličová
Jakovka ze Stríbra 44
779 00 Olomouc
IČ:09797106

Projektant:
Bc. Nikol Mikuličová
Odpovědný projektant:
Ing. Vladimír Palík, DiS.
ČKAIT: 1202397


soubor: katastrální situační výkres

DUR


A3 1:1000


13.10.2023



C.2.4

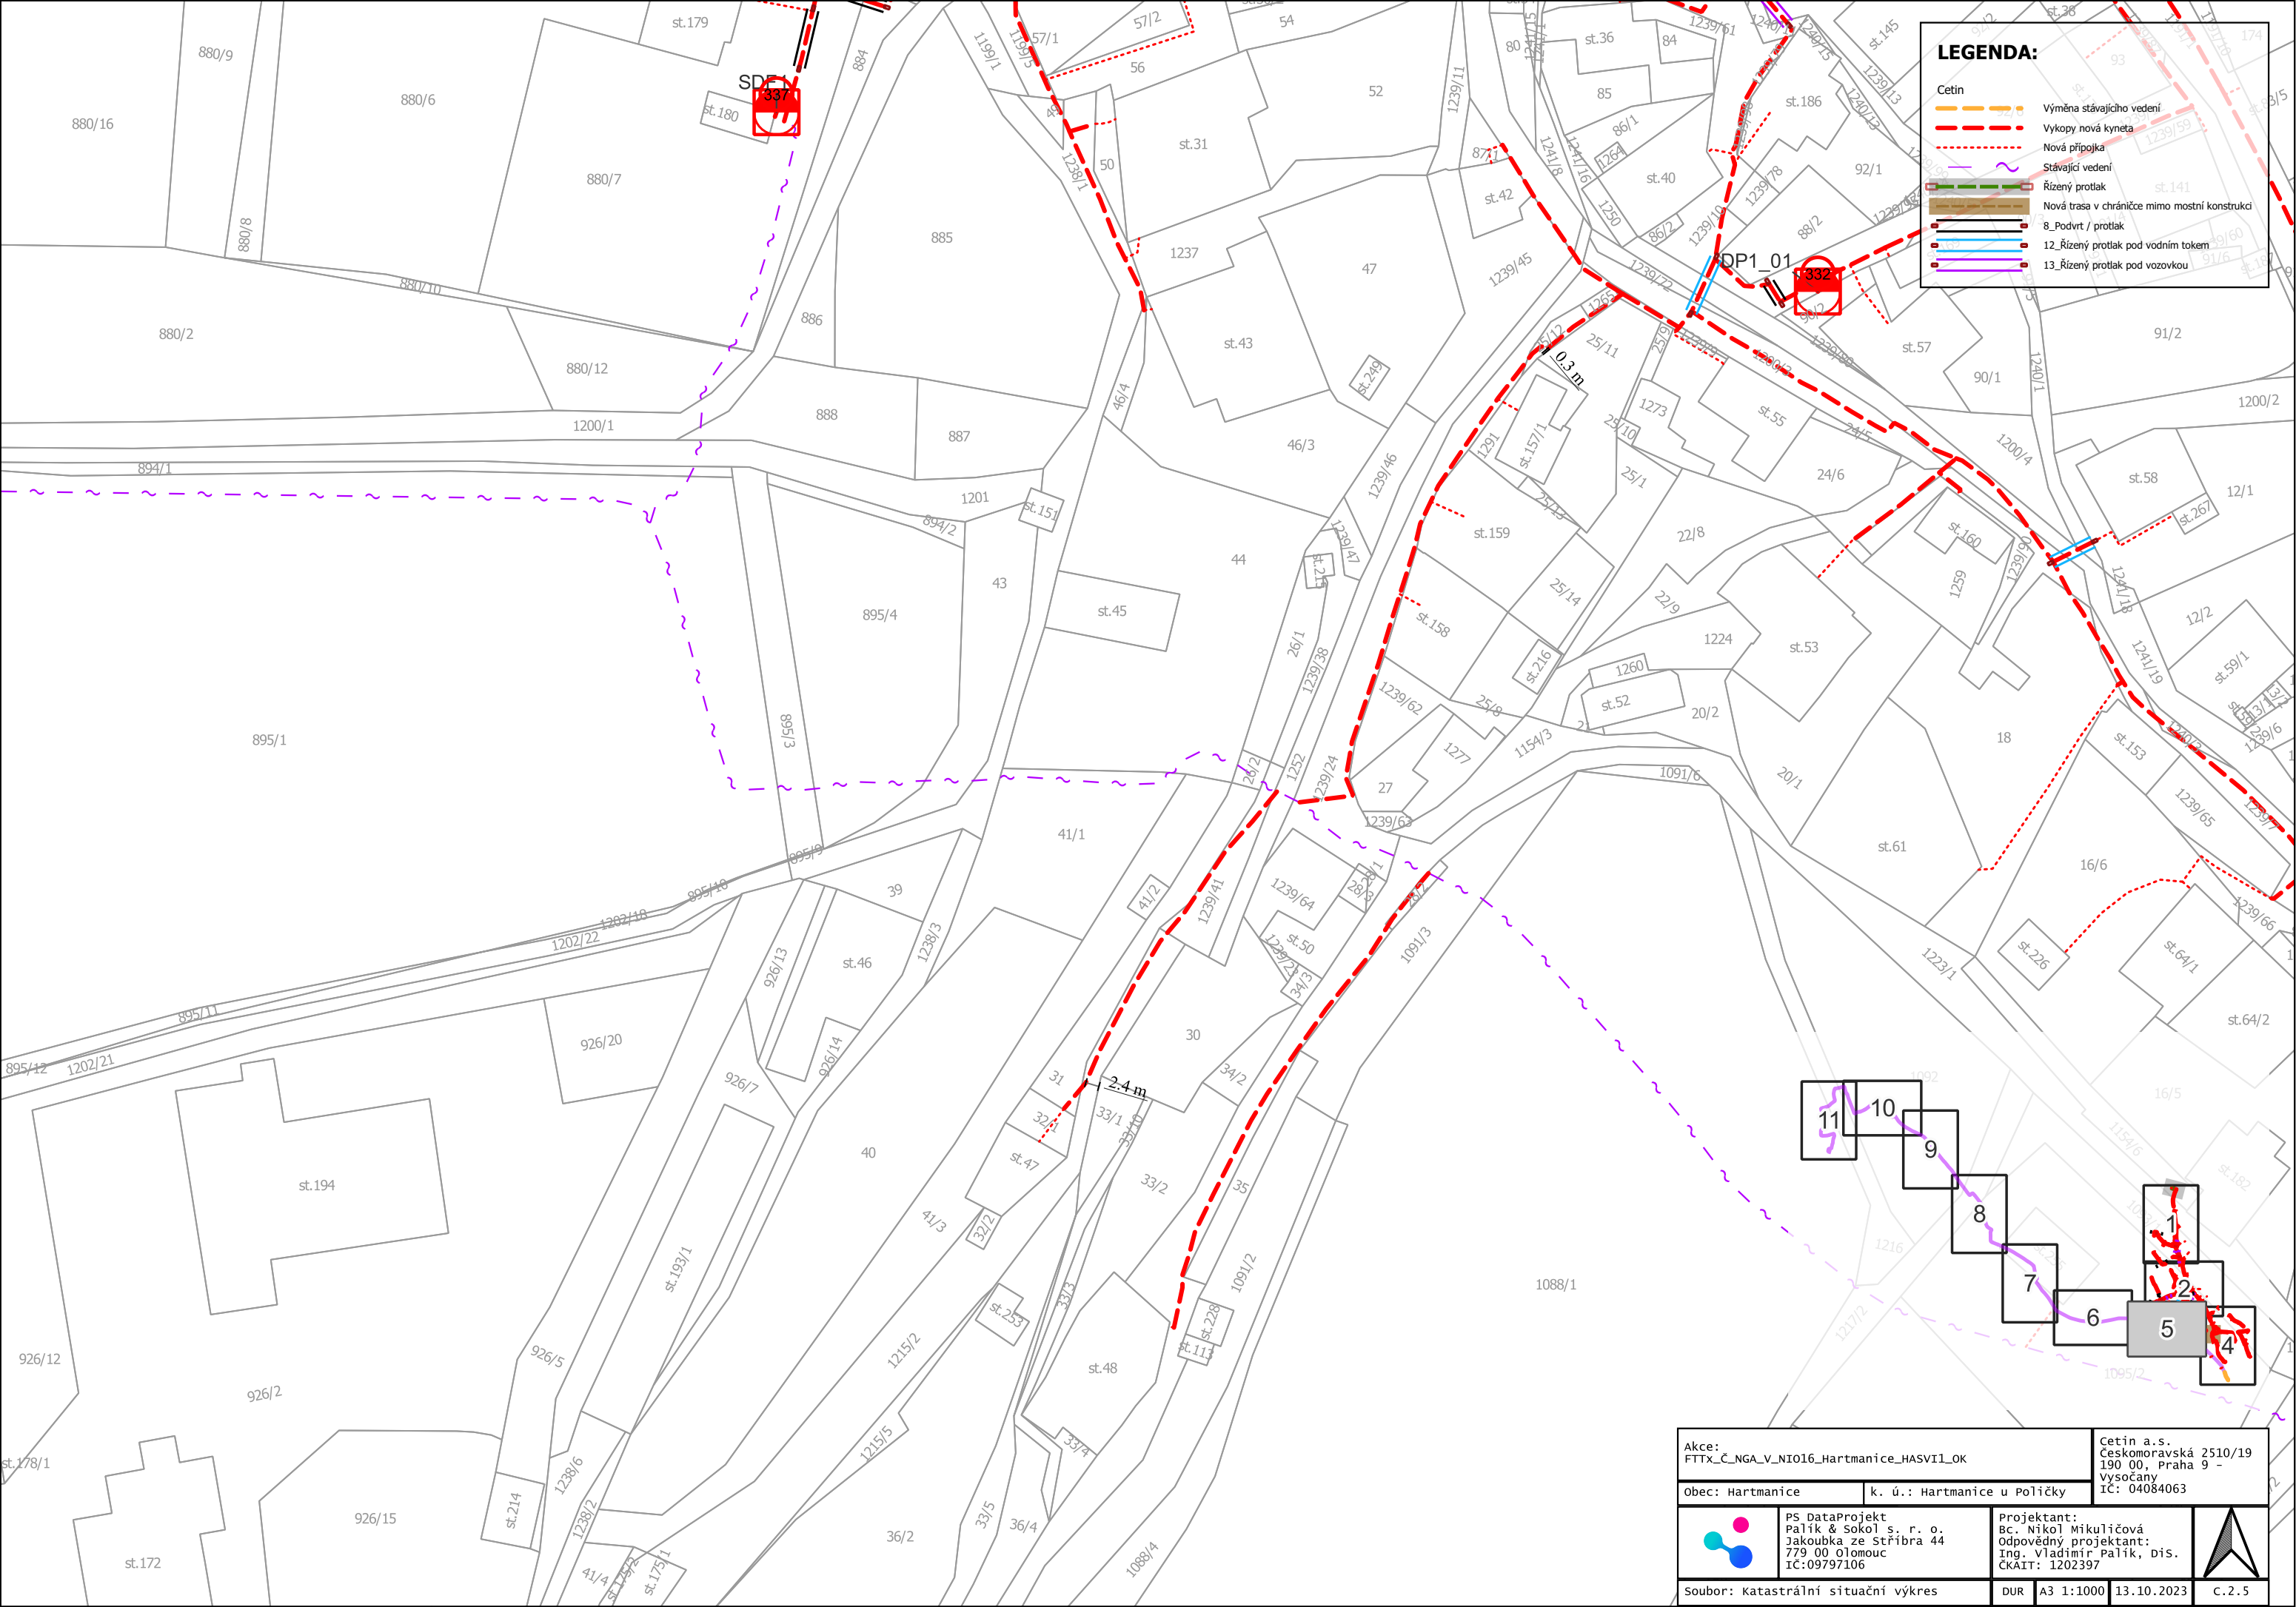


Akce: FTTx_Č_NGA_V_NIO16_Hartmanice_HASV11_OK		Cetin a.s. Českomoravská 2510/19 190 00, Praha 9 - Vysočany IČ: 04084063			
obec: Hartmanice		k. ú.: Hartmanice u Poličky			
	PS DataProjekt Palík & Sokol s. r. o. Jakoubka ze Stříbra 44 779 00 Olomouc IČ:09797106				
	Projektant: Bc. Nikol Mikuličová Odpovědný projektant: Ing. Vladimír Palík, DiS. ČKAIT: 1202397				
Soubor: Katastrální situační výkres		DUR	A3 1:1000	13.10.2023	C.2.5

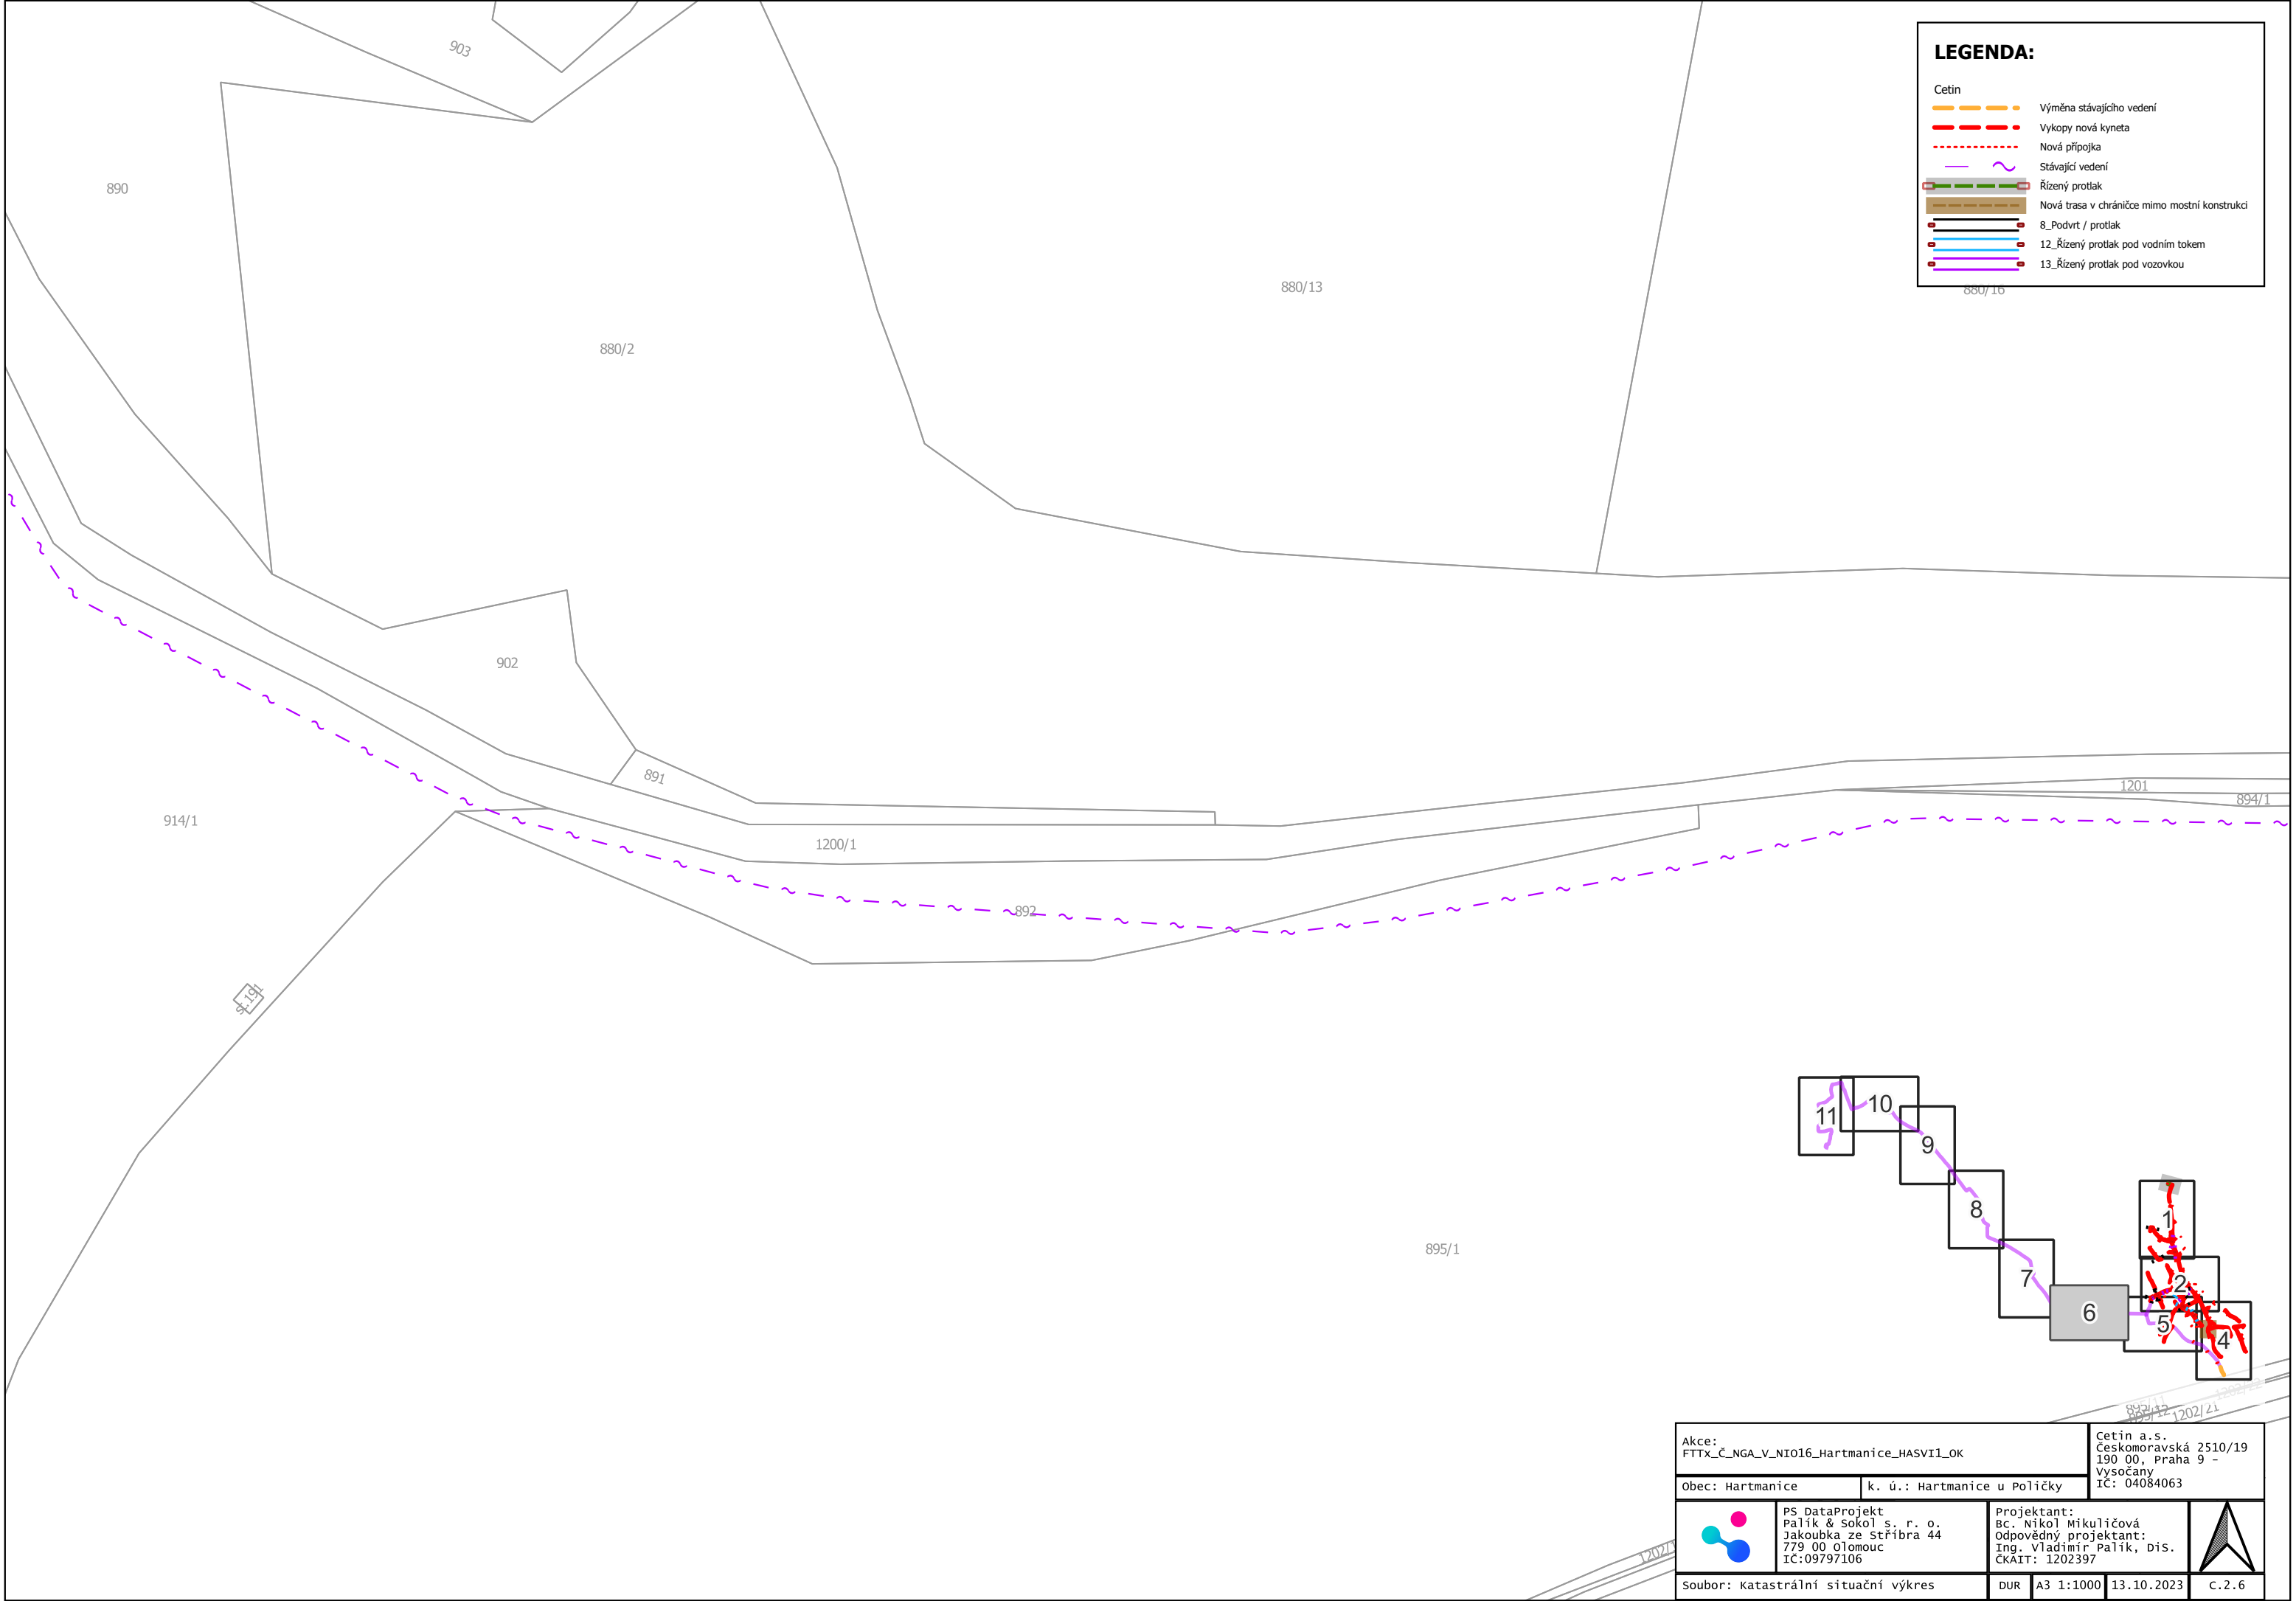

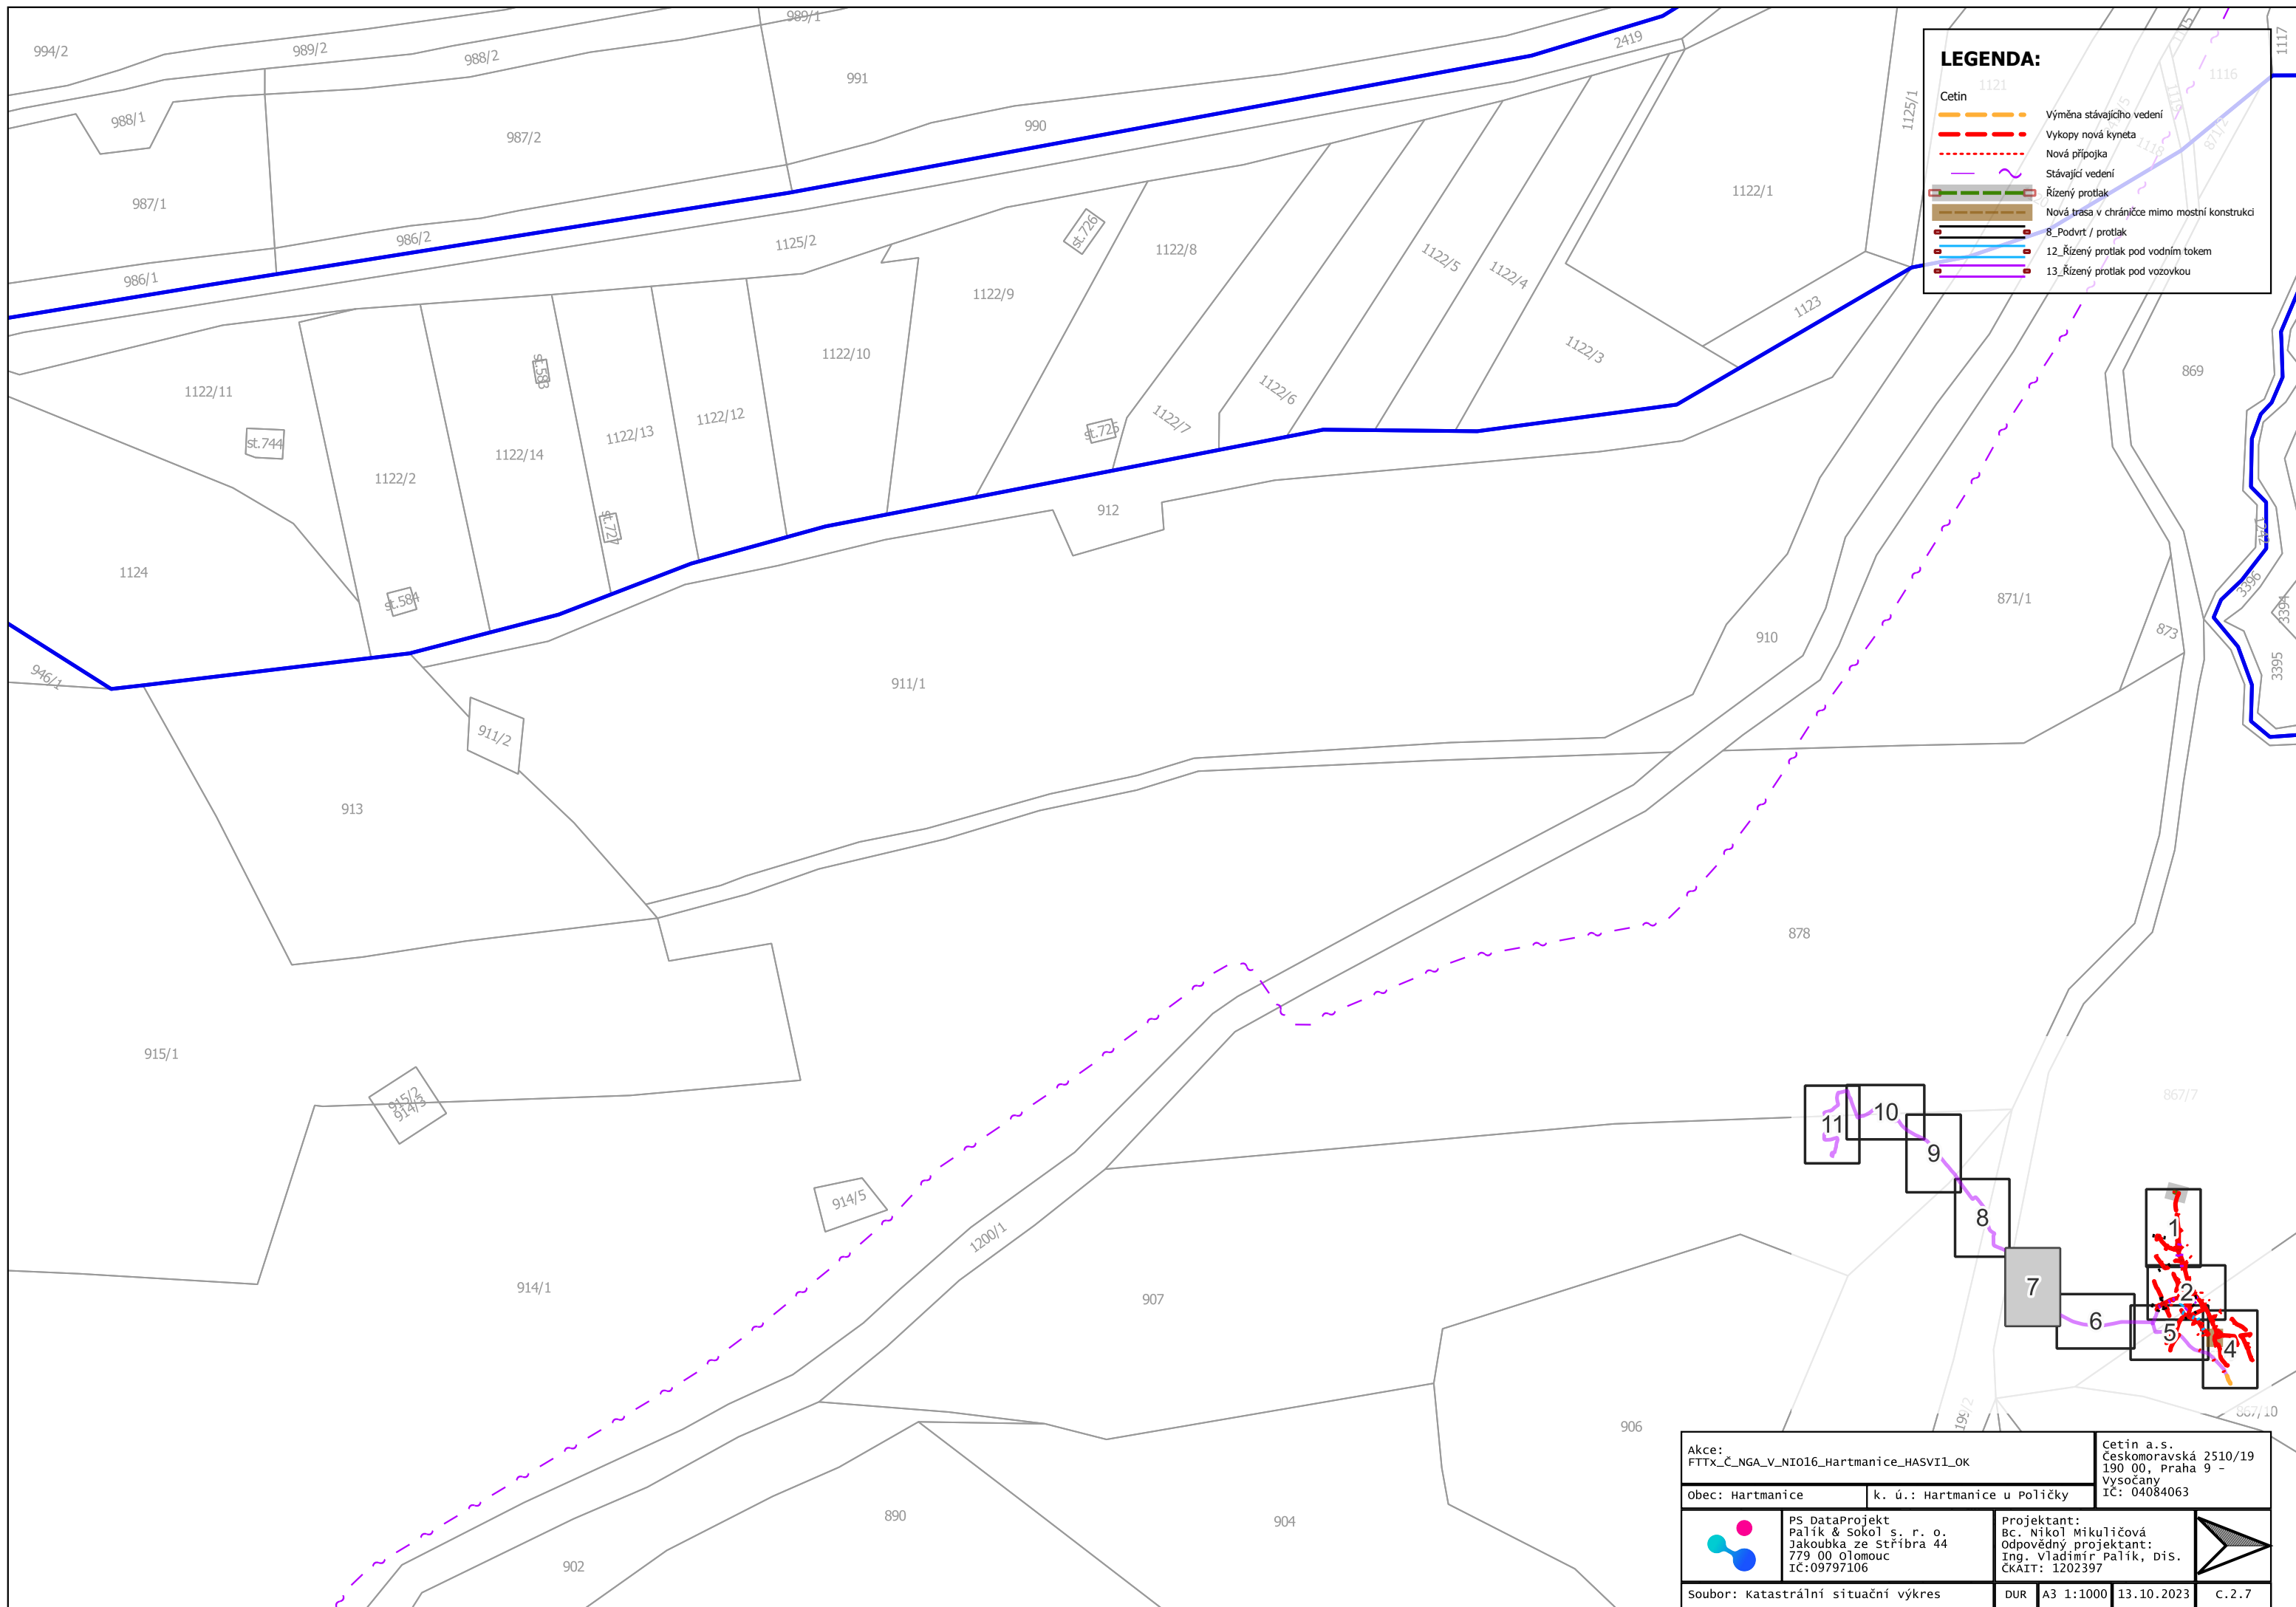


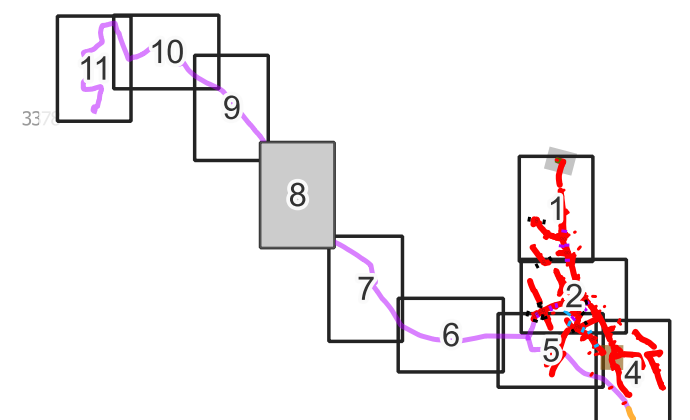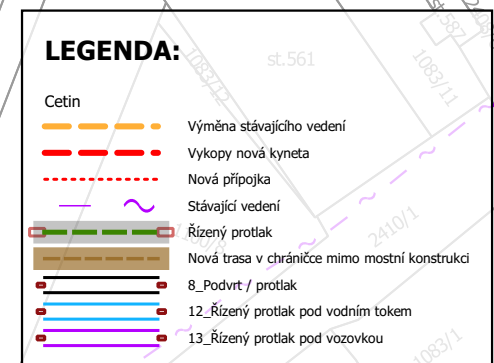

Akce: FTTX_Č_NGA_V_NIO16_Hartmanice_HASVI1_OK				Cetin a.s. Českomoravská 2510/19 190 00, Praha 9 - Vysočany IČ: 04084063			
Obec: Hartmanice		k. ú.: Hartmanice u Poličky					
		PS DataProjekt Palík & Sokol s. r. o. Jakoubkova ze Stribra 44 779 00 Olomouc IČ:09797106		Projektant: Bc. Nikol Mikuličová Odpovědný projektant: Ing. Vladimír Palík, Dis. ČKAIT: 120397			
Soubor: Katastrální situační výkres				DUR	A3 1:1000	13.10.2023	C.2.8

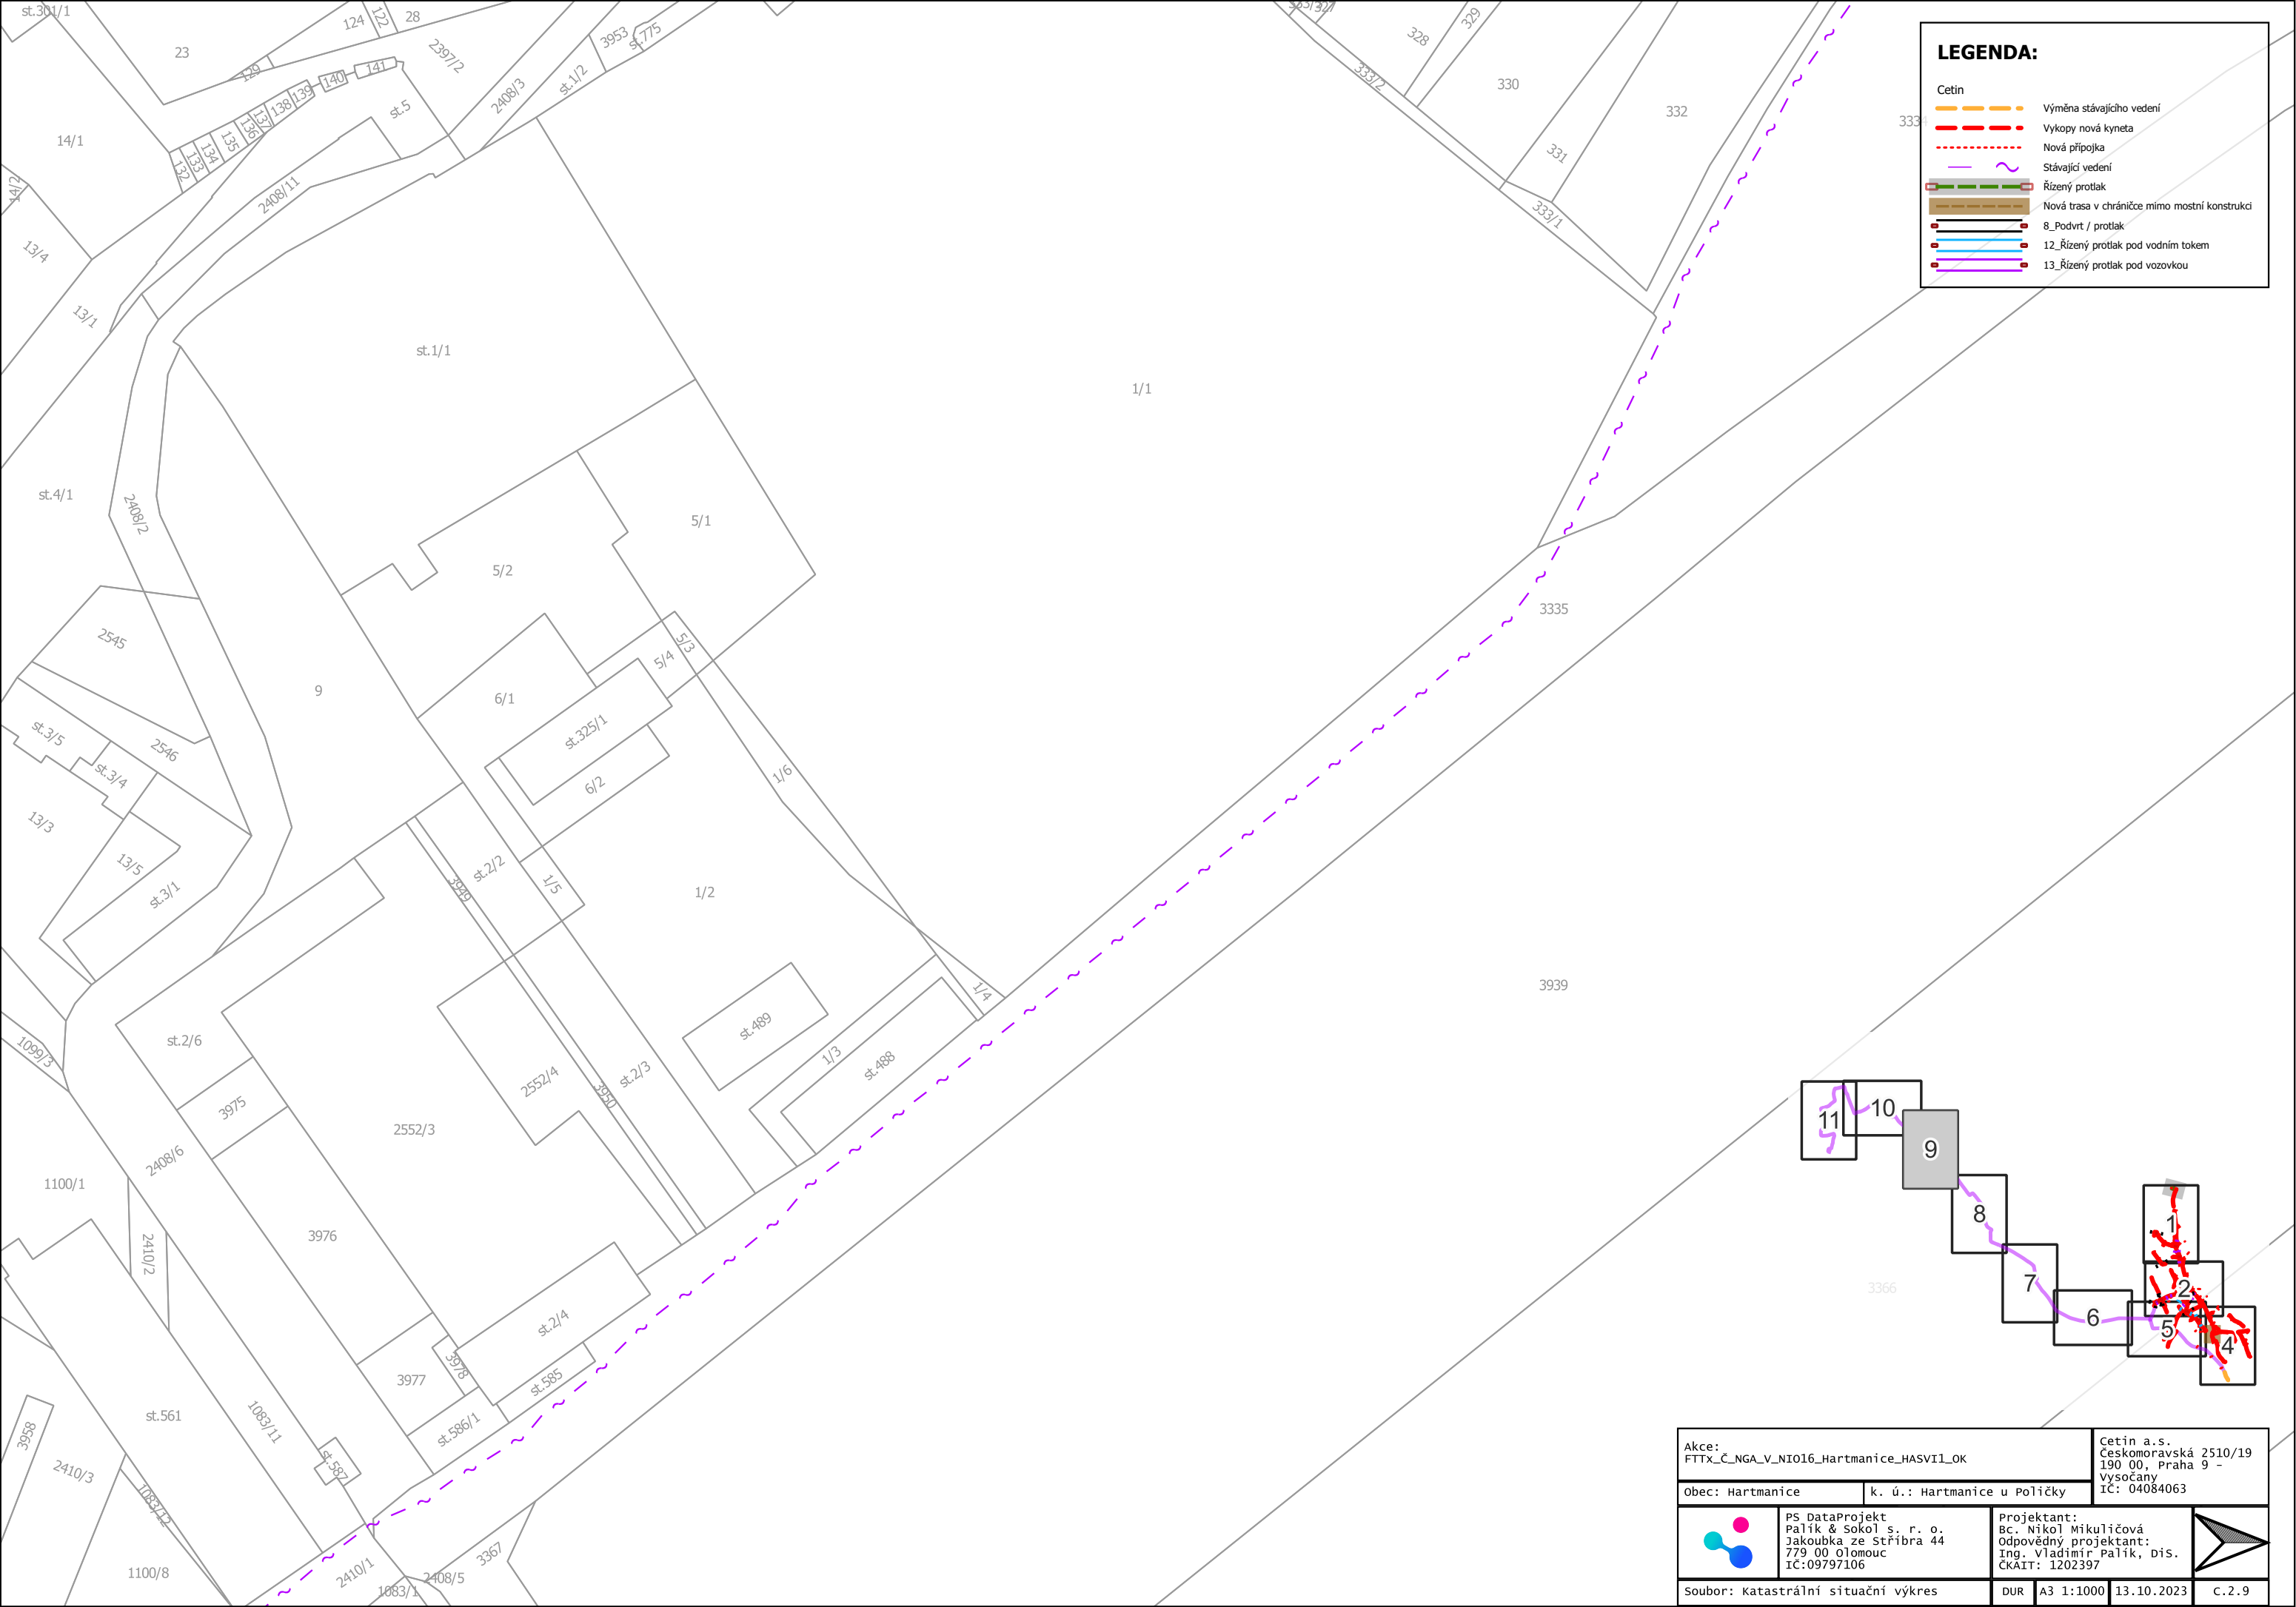

Akce: FITTX_Č_NGA_V_NIO16_Hartmanice_HASVII_OK				Cetin a.s. Českomoravská 2510/19 190 00, Praha 9 - Vysočany IČ: 04084063		
obec: Hartmanice		k. ú.: Hartmanice u Políčky				
	PS DataProjekt Palík & Sokol s. r. o. Jakoubkova ze stříbra 44 779 00 Olomouc IČ:09797106		Projektant: Bc. Nikol Mikulíčová odpovědný projektant: Ing. Vladimír Palík, Dis. ČKAIT: 1202397			
Soubor: katastrální situační výkres			DUR	A3 1:1000	13.10.2023	c.2.9

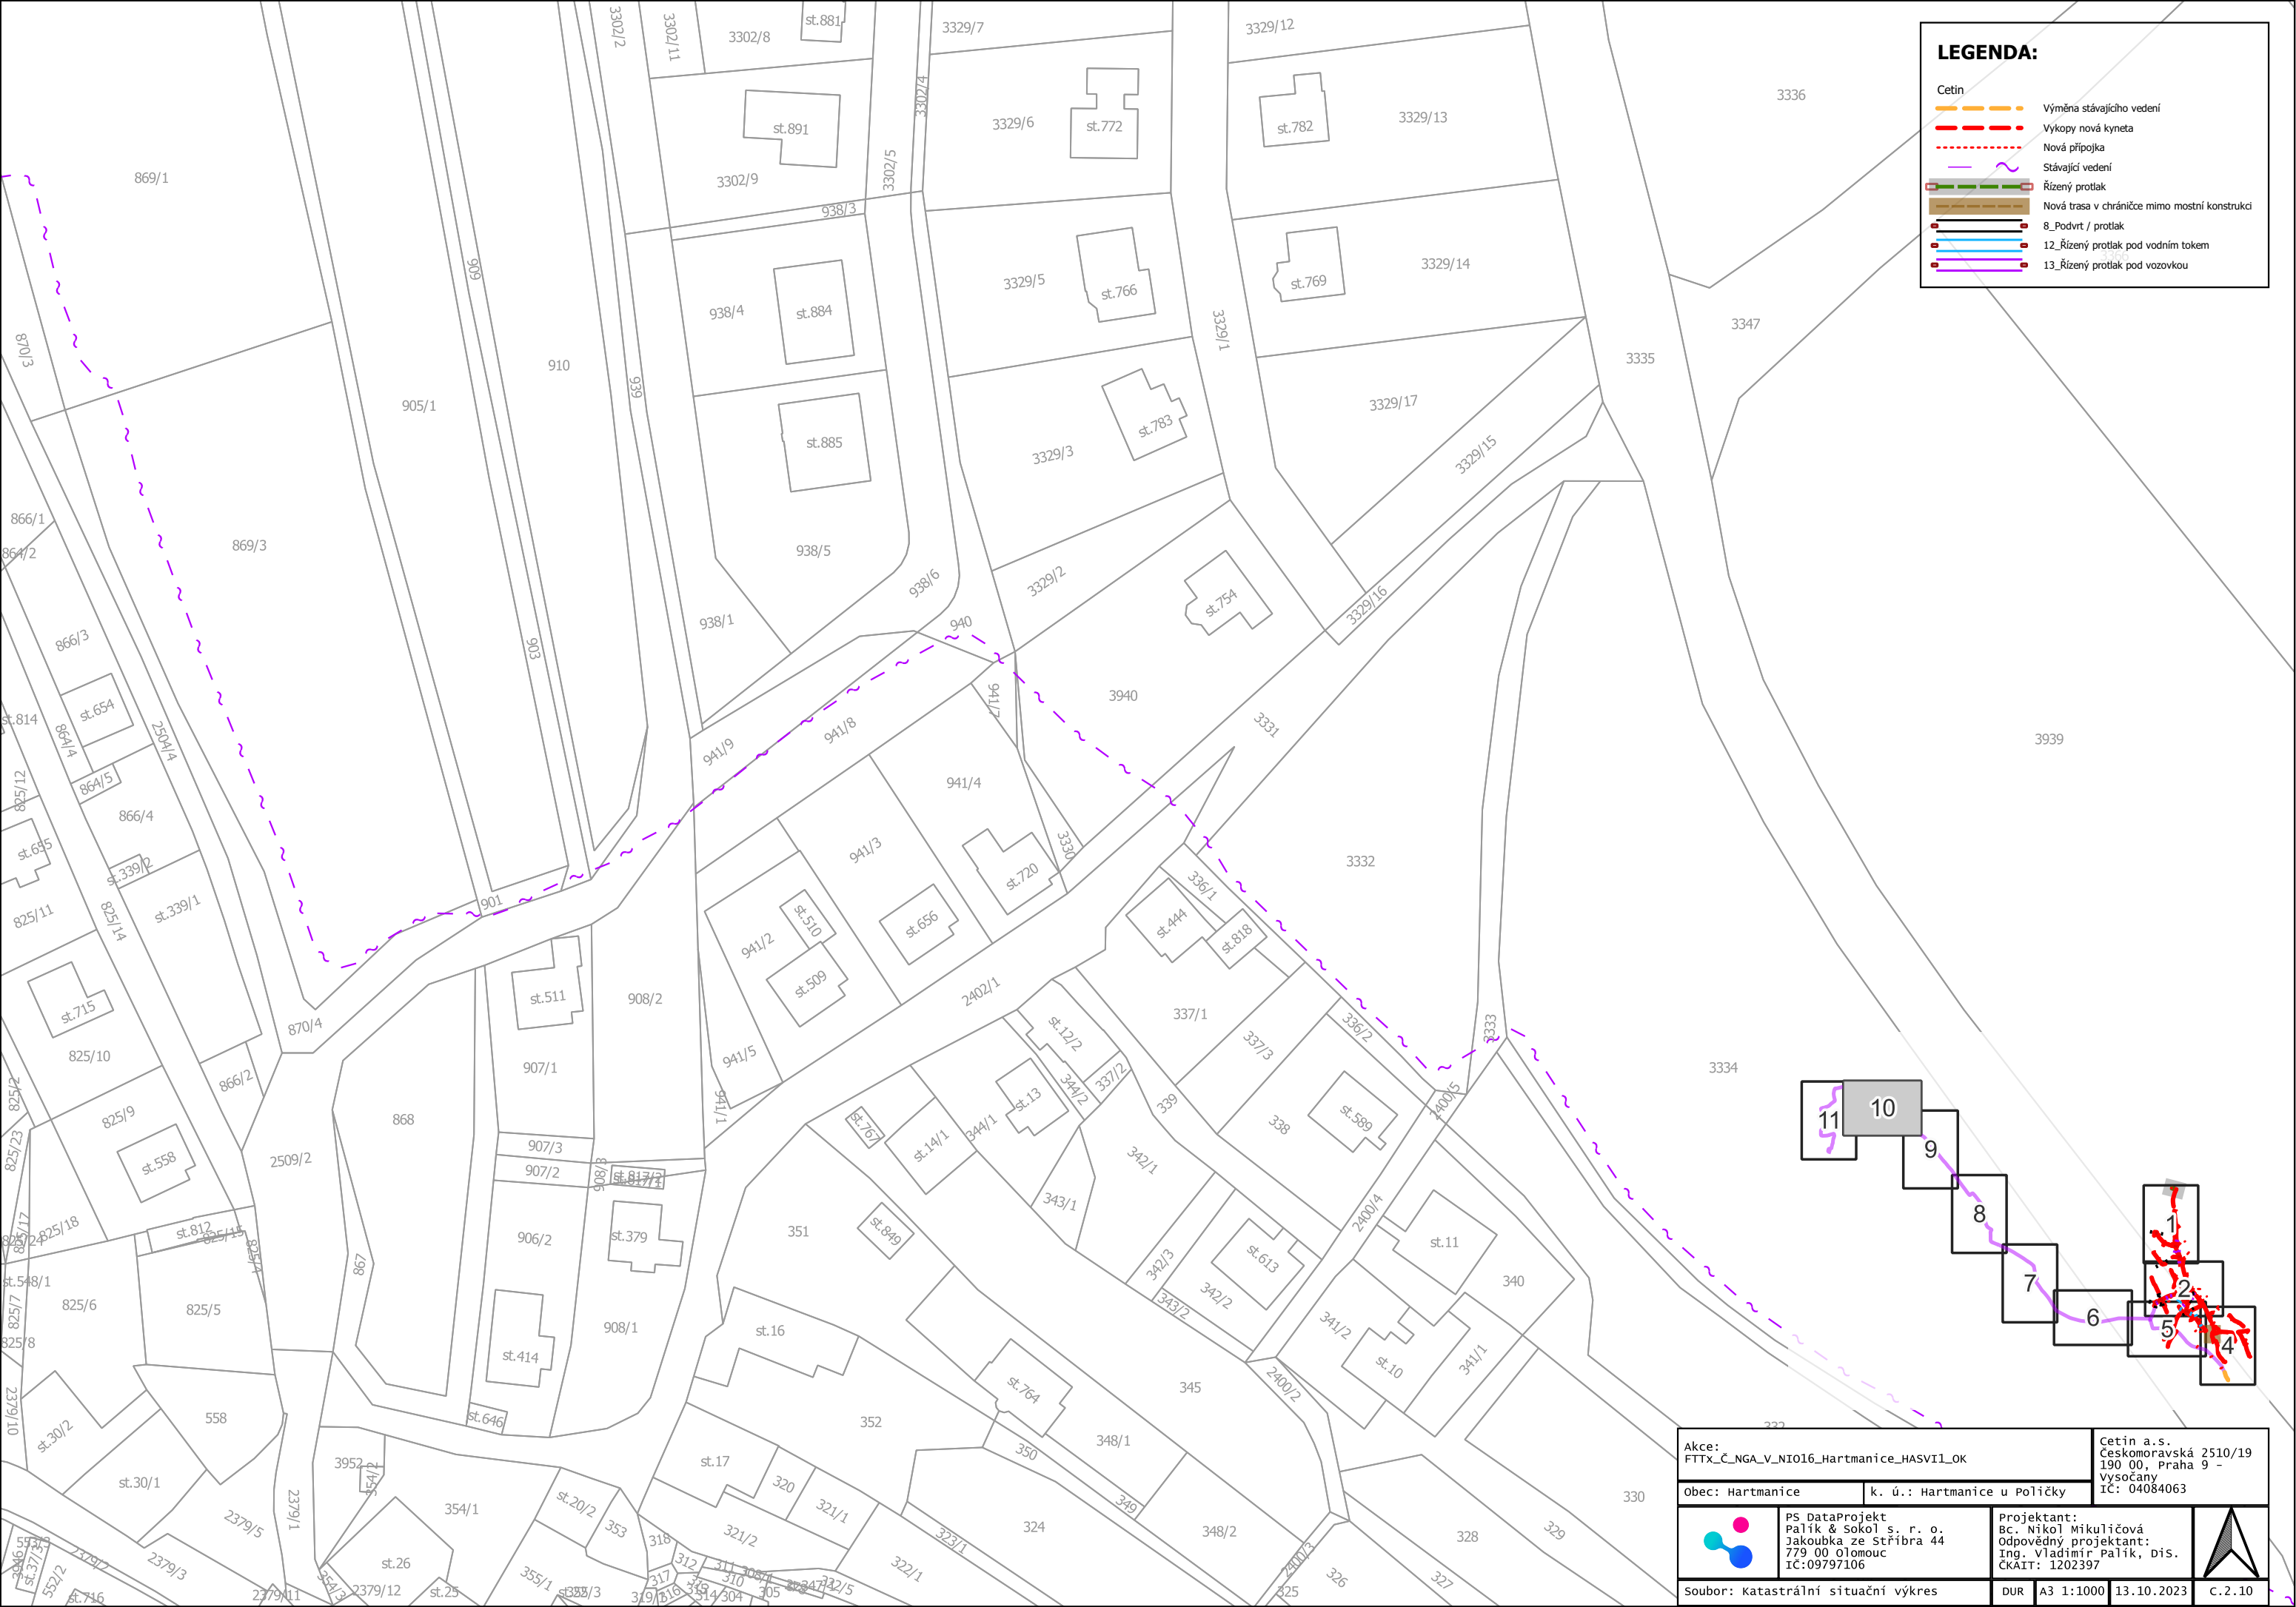

LEGENDA:

Cetin

Výměna stávajícího vedení

Výkopy nová kyneta

Nová přípojka

Stávající vedení

Řízený protlak


Nová trasa v chrániče mimo mostní konstrukci

8_Podvrt / protlak

12_Řízený protlak pod vodním tokem

13_Řízený protlak pod vozovkou

Akce: FTTx_Č_NGA_V_NIO16_Hartmanice_HASV11_OK		Cetin a.s. Českomoravská 2510/19 190 00, Praha 9 - Vysočany IČ: 04084063	
Obec: Hartmanice		k. ú.: Hartmanice u Políčky	
	PS DataProjekt Palík & Sokol s. r. o. Jakoubka ze Stříbra 44 779 00 Olomouc IČ:09797106	Projektant: Bc. Nikol Mikuličová Odpovědný projektant: Ing. Vladimír Palík, DiS. ČKAIT: 1202397	
soubor: katastrální situační výkres		DUR	A3 1:1000 13.10.2023 C.2.10

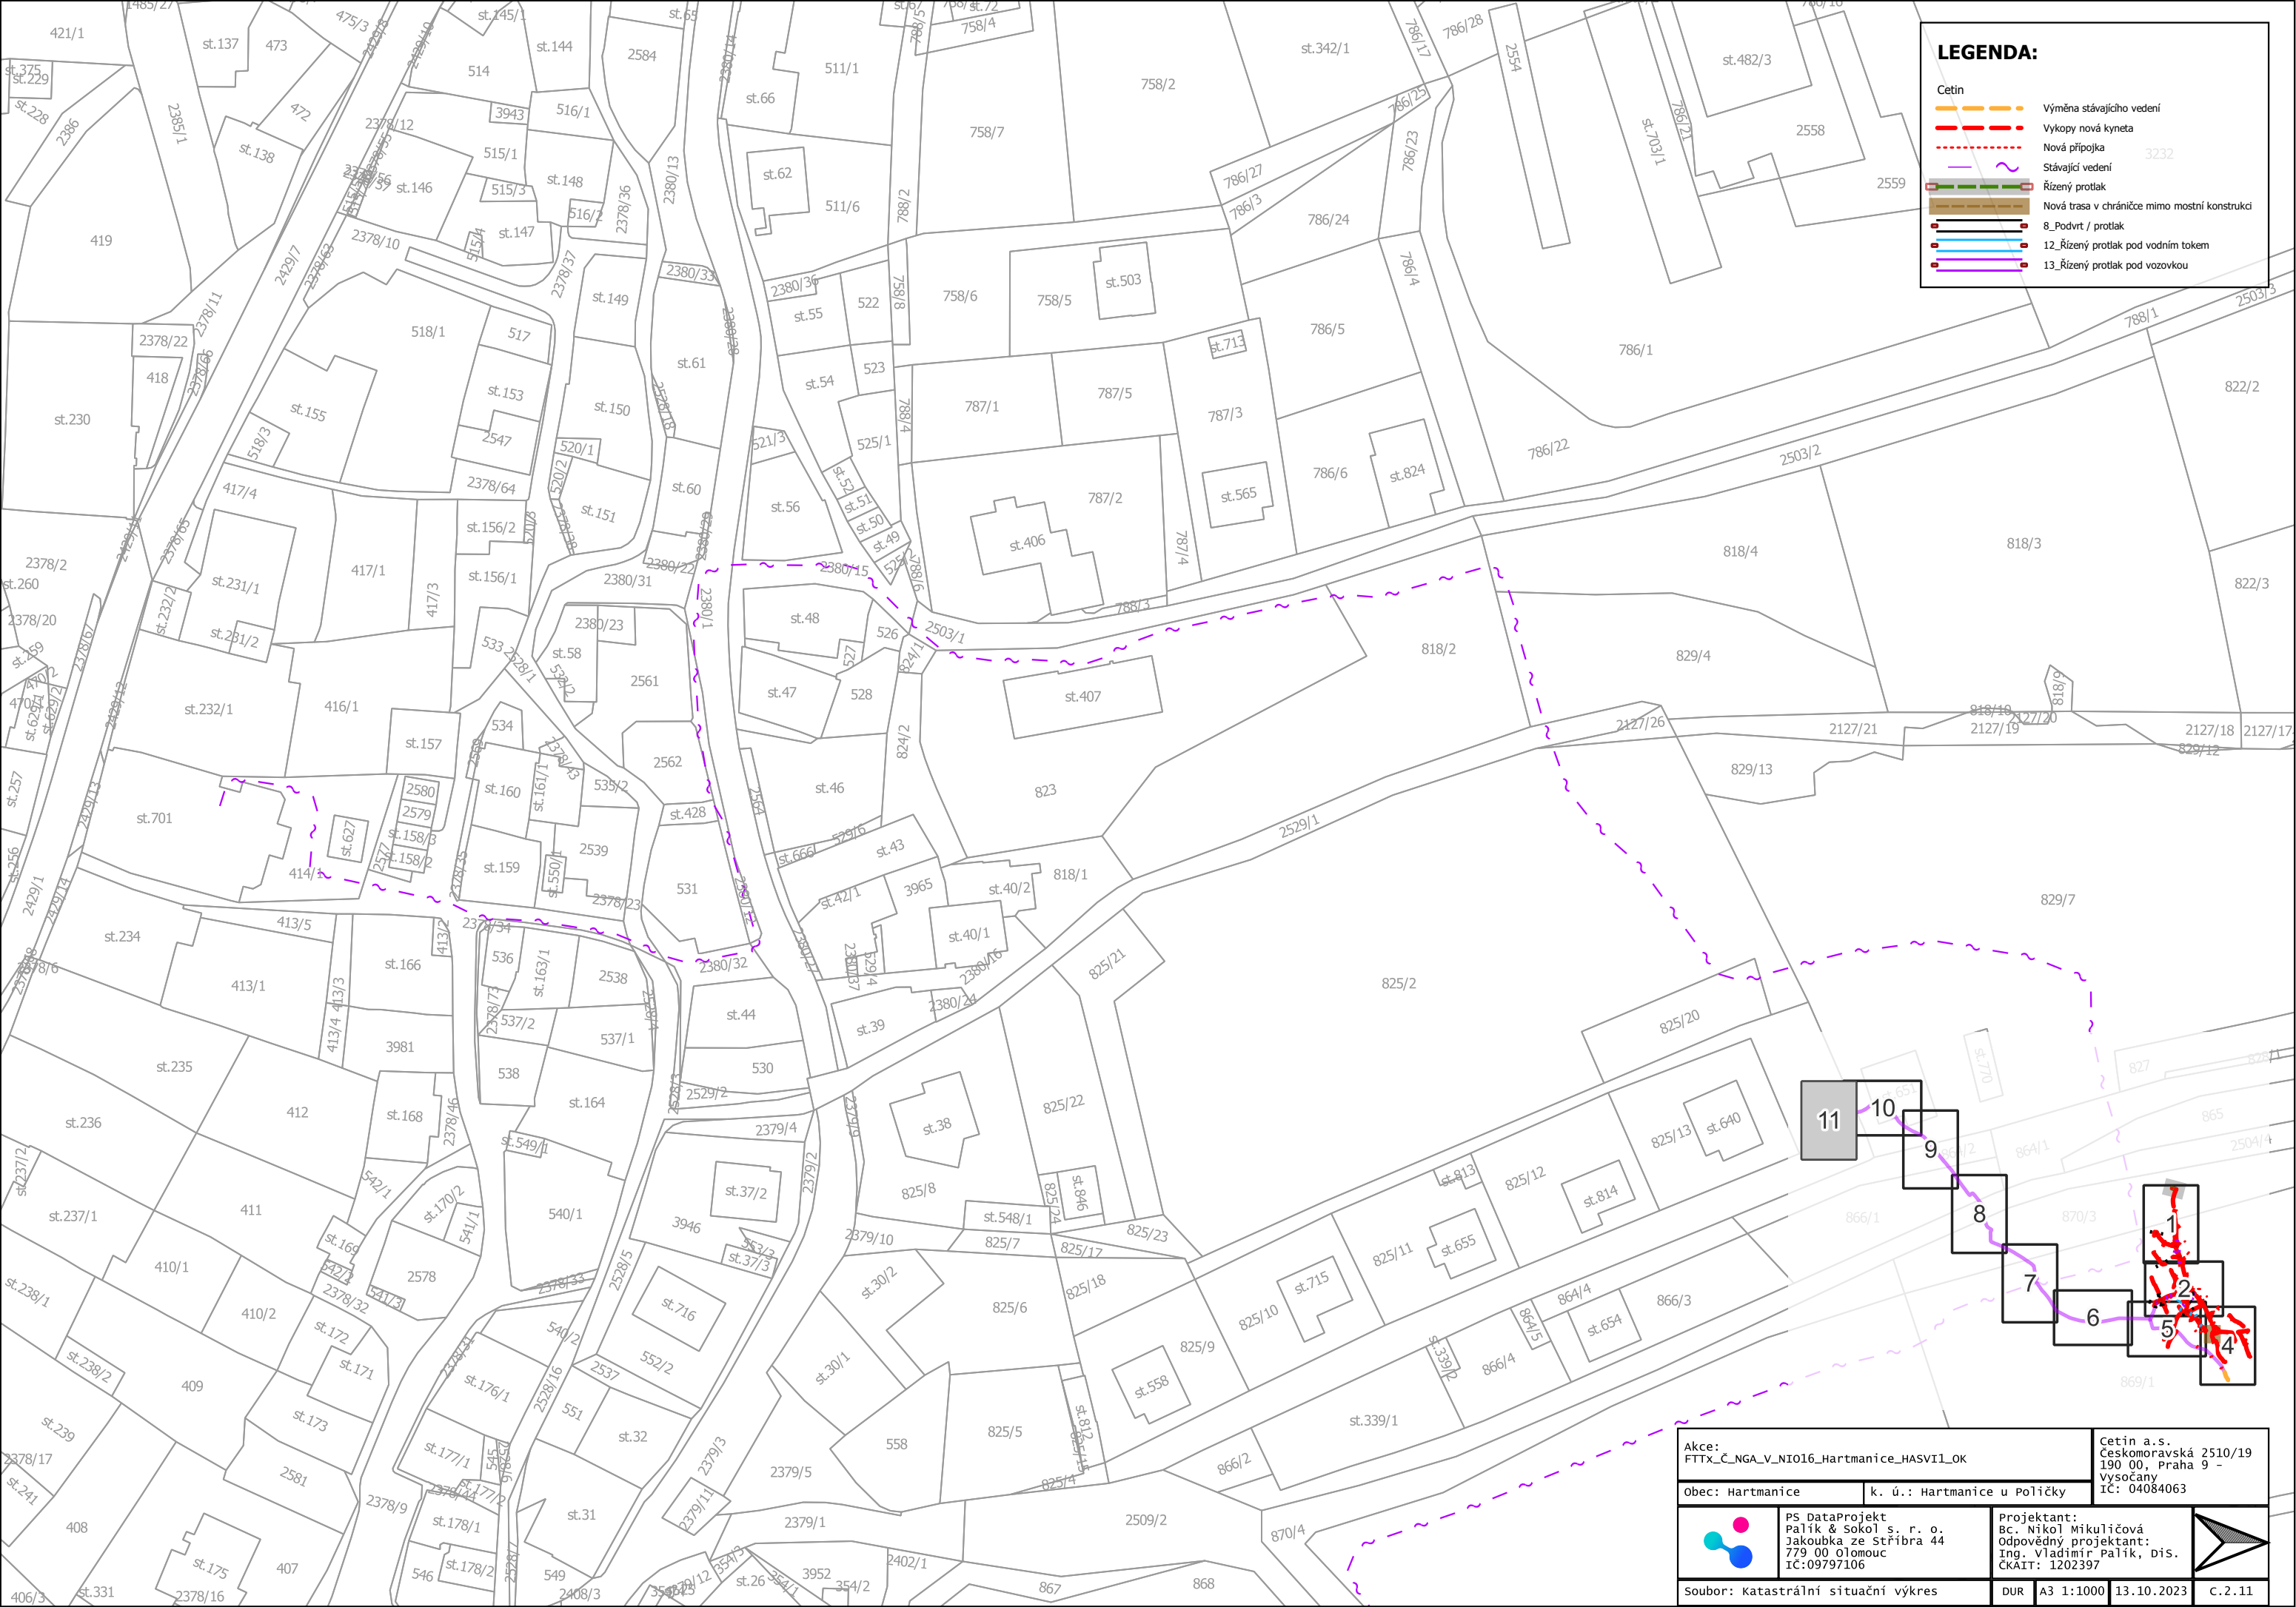

LEGENDA:

Cetin

Výměna stávajícího vedení

Výkopy nová kyneta

Nová přípojka

Stávající vedení

Řízený protlak

Nová trasa v chrániče mimo mostní konstrukci

8_Podvrt / protlak

12_Řízený protlak pod vodním tokem

13_Řízený protlak pod vozovkou

Akce: FTTx_Č_NGA_V_NIO16_Hartmanice_HASVII_OK		Cetin a.s. Českomoravská 2510/19 190 00, Praha 9 - Vysočany IČ: 04084063	
Obec: Hartmanice		k. ú.: Hartmanice u Poličky	
	PS DataProjekt Palík & Sokol s. r. o. Jakoubka ze Stříbra 44 779 00 Olomouc IČ:09797106	Projektant: Bc. Nikol Mikuličová Odpovědný projektant: Ing. Vladimír Palík, DiS. ČKAIT: 1202397	
soubor: katastrální situační výkres		DUR	A3 1:1000 13.10.2023 C.2.11