



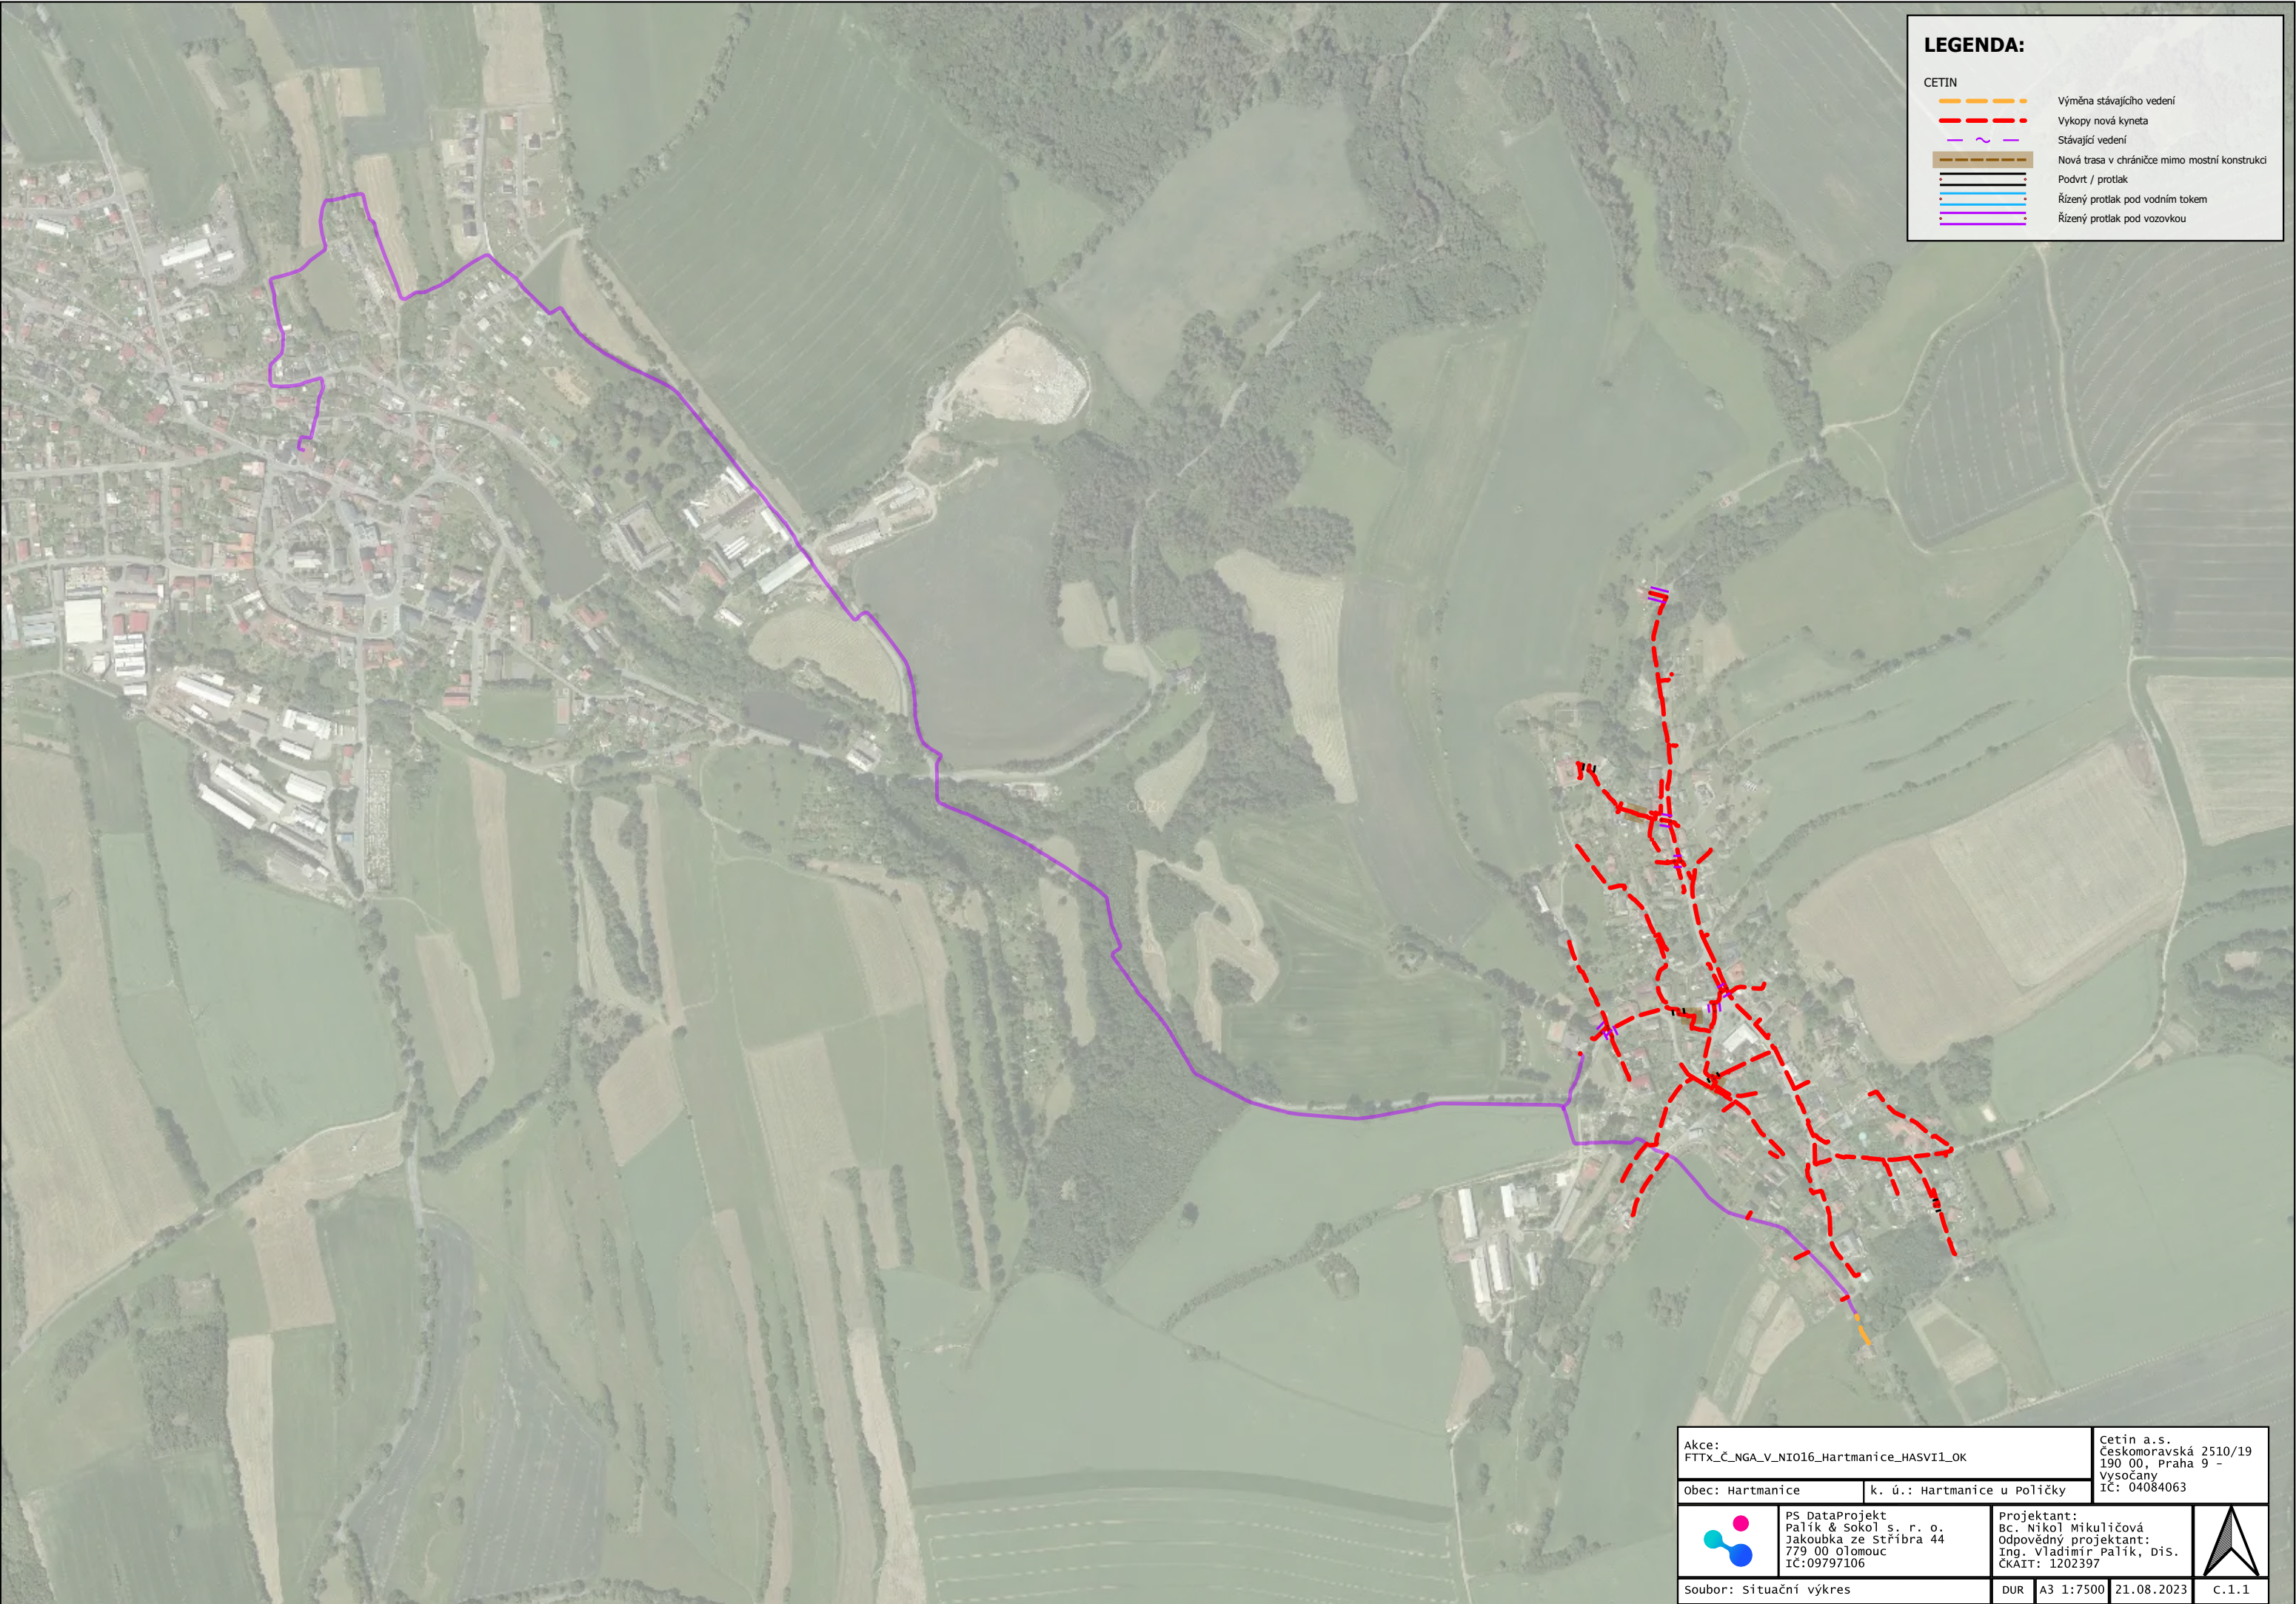

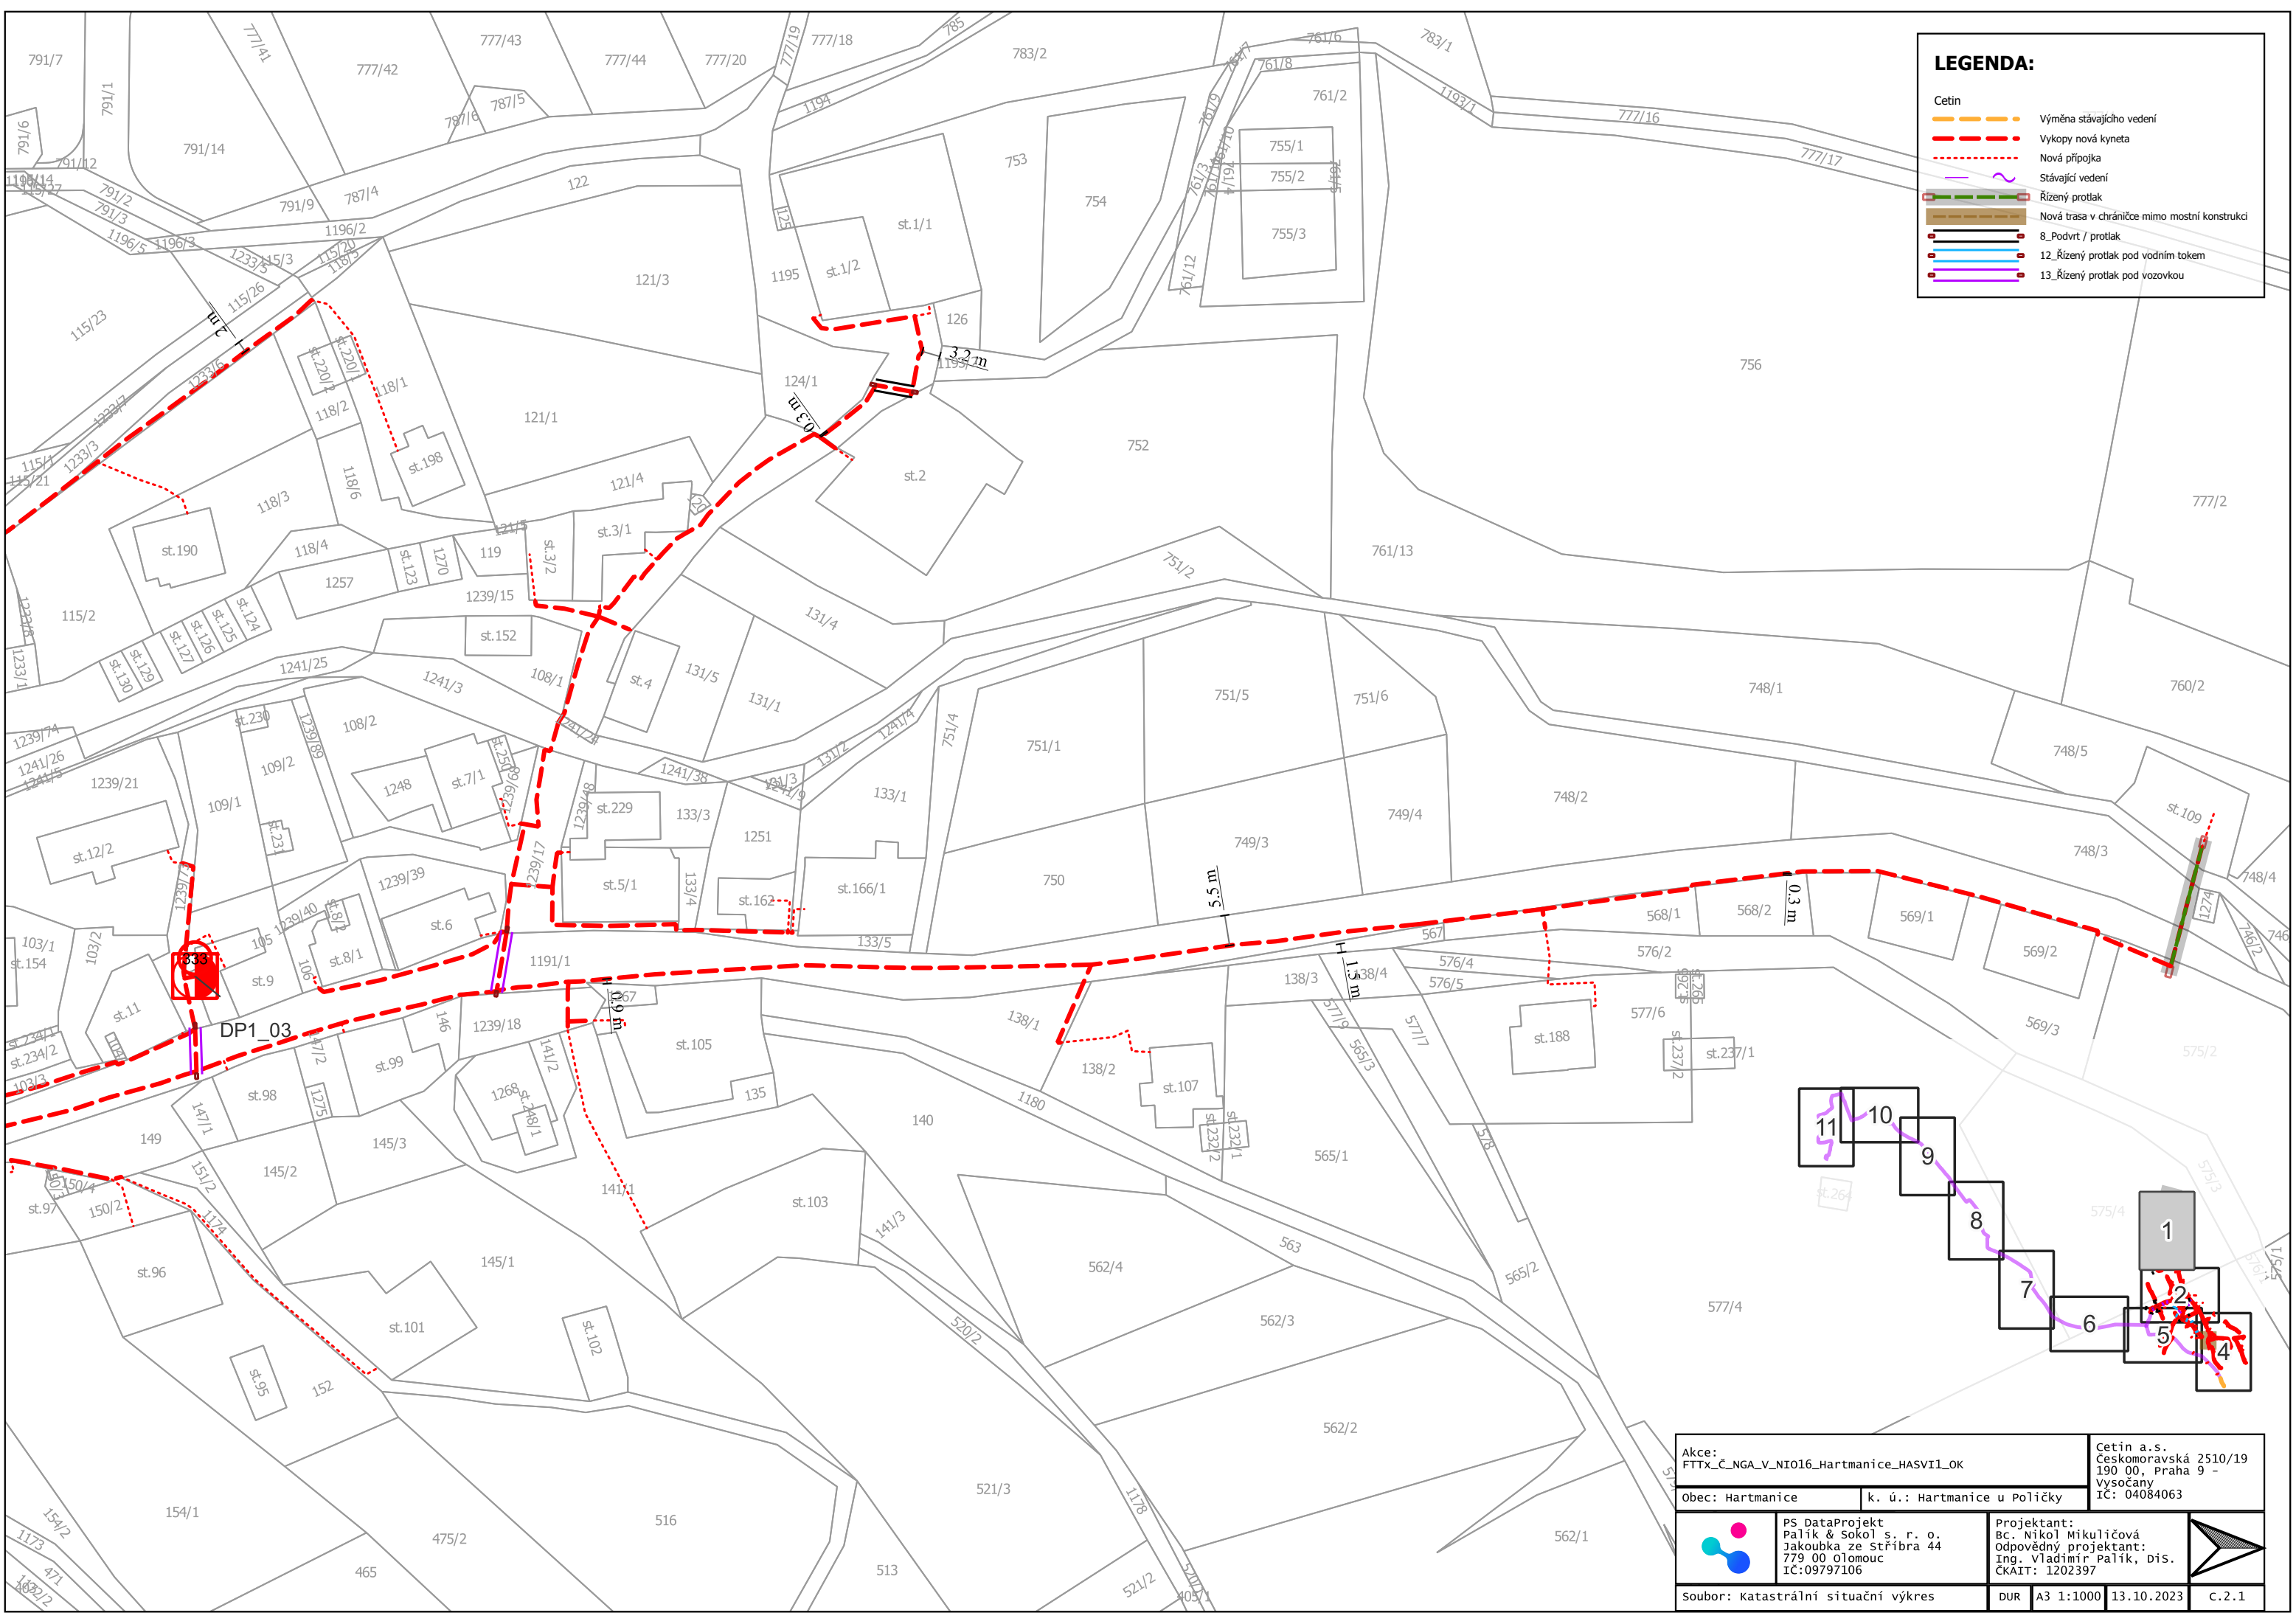

LEGENDA:

- Cetin
- Výměna stávajícího vedení
- Vykopy nová kyneta
- Nová přípojka
- Stávající vedení
- Řízený protlak
- Nová trasa v chrániče mimo mostní konstrukci
- 8_Podvrt / protlak
- 12_Řízený protlak pod vodním tokem
- 13_Řízený protlak pod vozovkou

DP1_03

11 10 9 8 7 6 5 4 3 2 1

Akce: FTTX_Č_NGA_V_NIO16_Hartmanice_HASVII_OK

Obec: Hartmanice k. ú.: Hartmanice u Poličky


PS DataProjekt
Palík & Sokol s. r. o.
Jakoubka ze Stříbra 44
779 00 Olomouc
IČ:09797106

Projektant:
Bc. Nikol Mikulíčová
Odpovědný projektant:
Ing. Vladimír Palík, DiS.
ČKAIT: 1202397

Soubor: katastrální situační výkres

DUR A3 1:1000 13.10.2023 C.2.1

Cetin a.s.
Českomoravská 2510/19
190 00, Praha 9 -
vysočany
IČ: 04084063

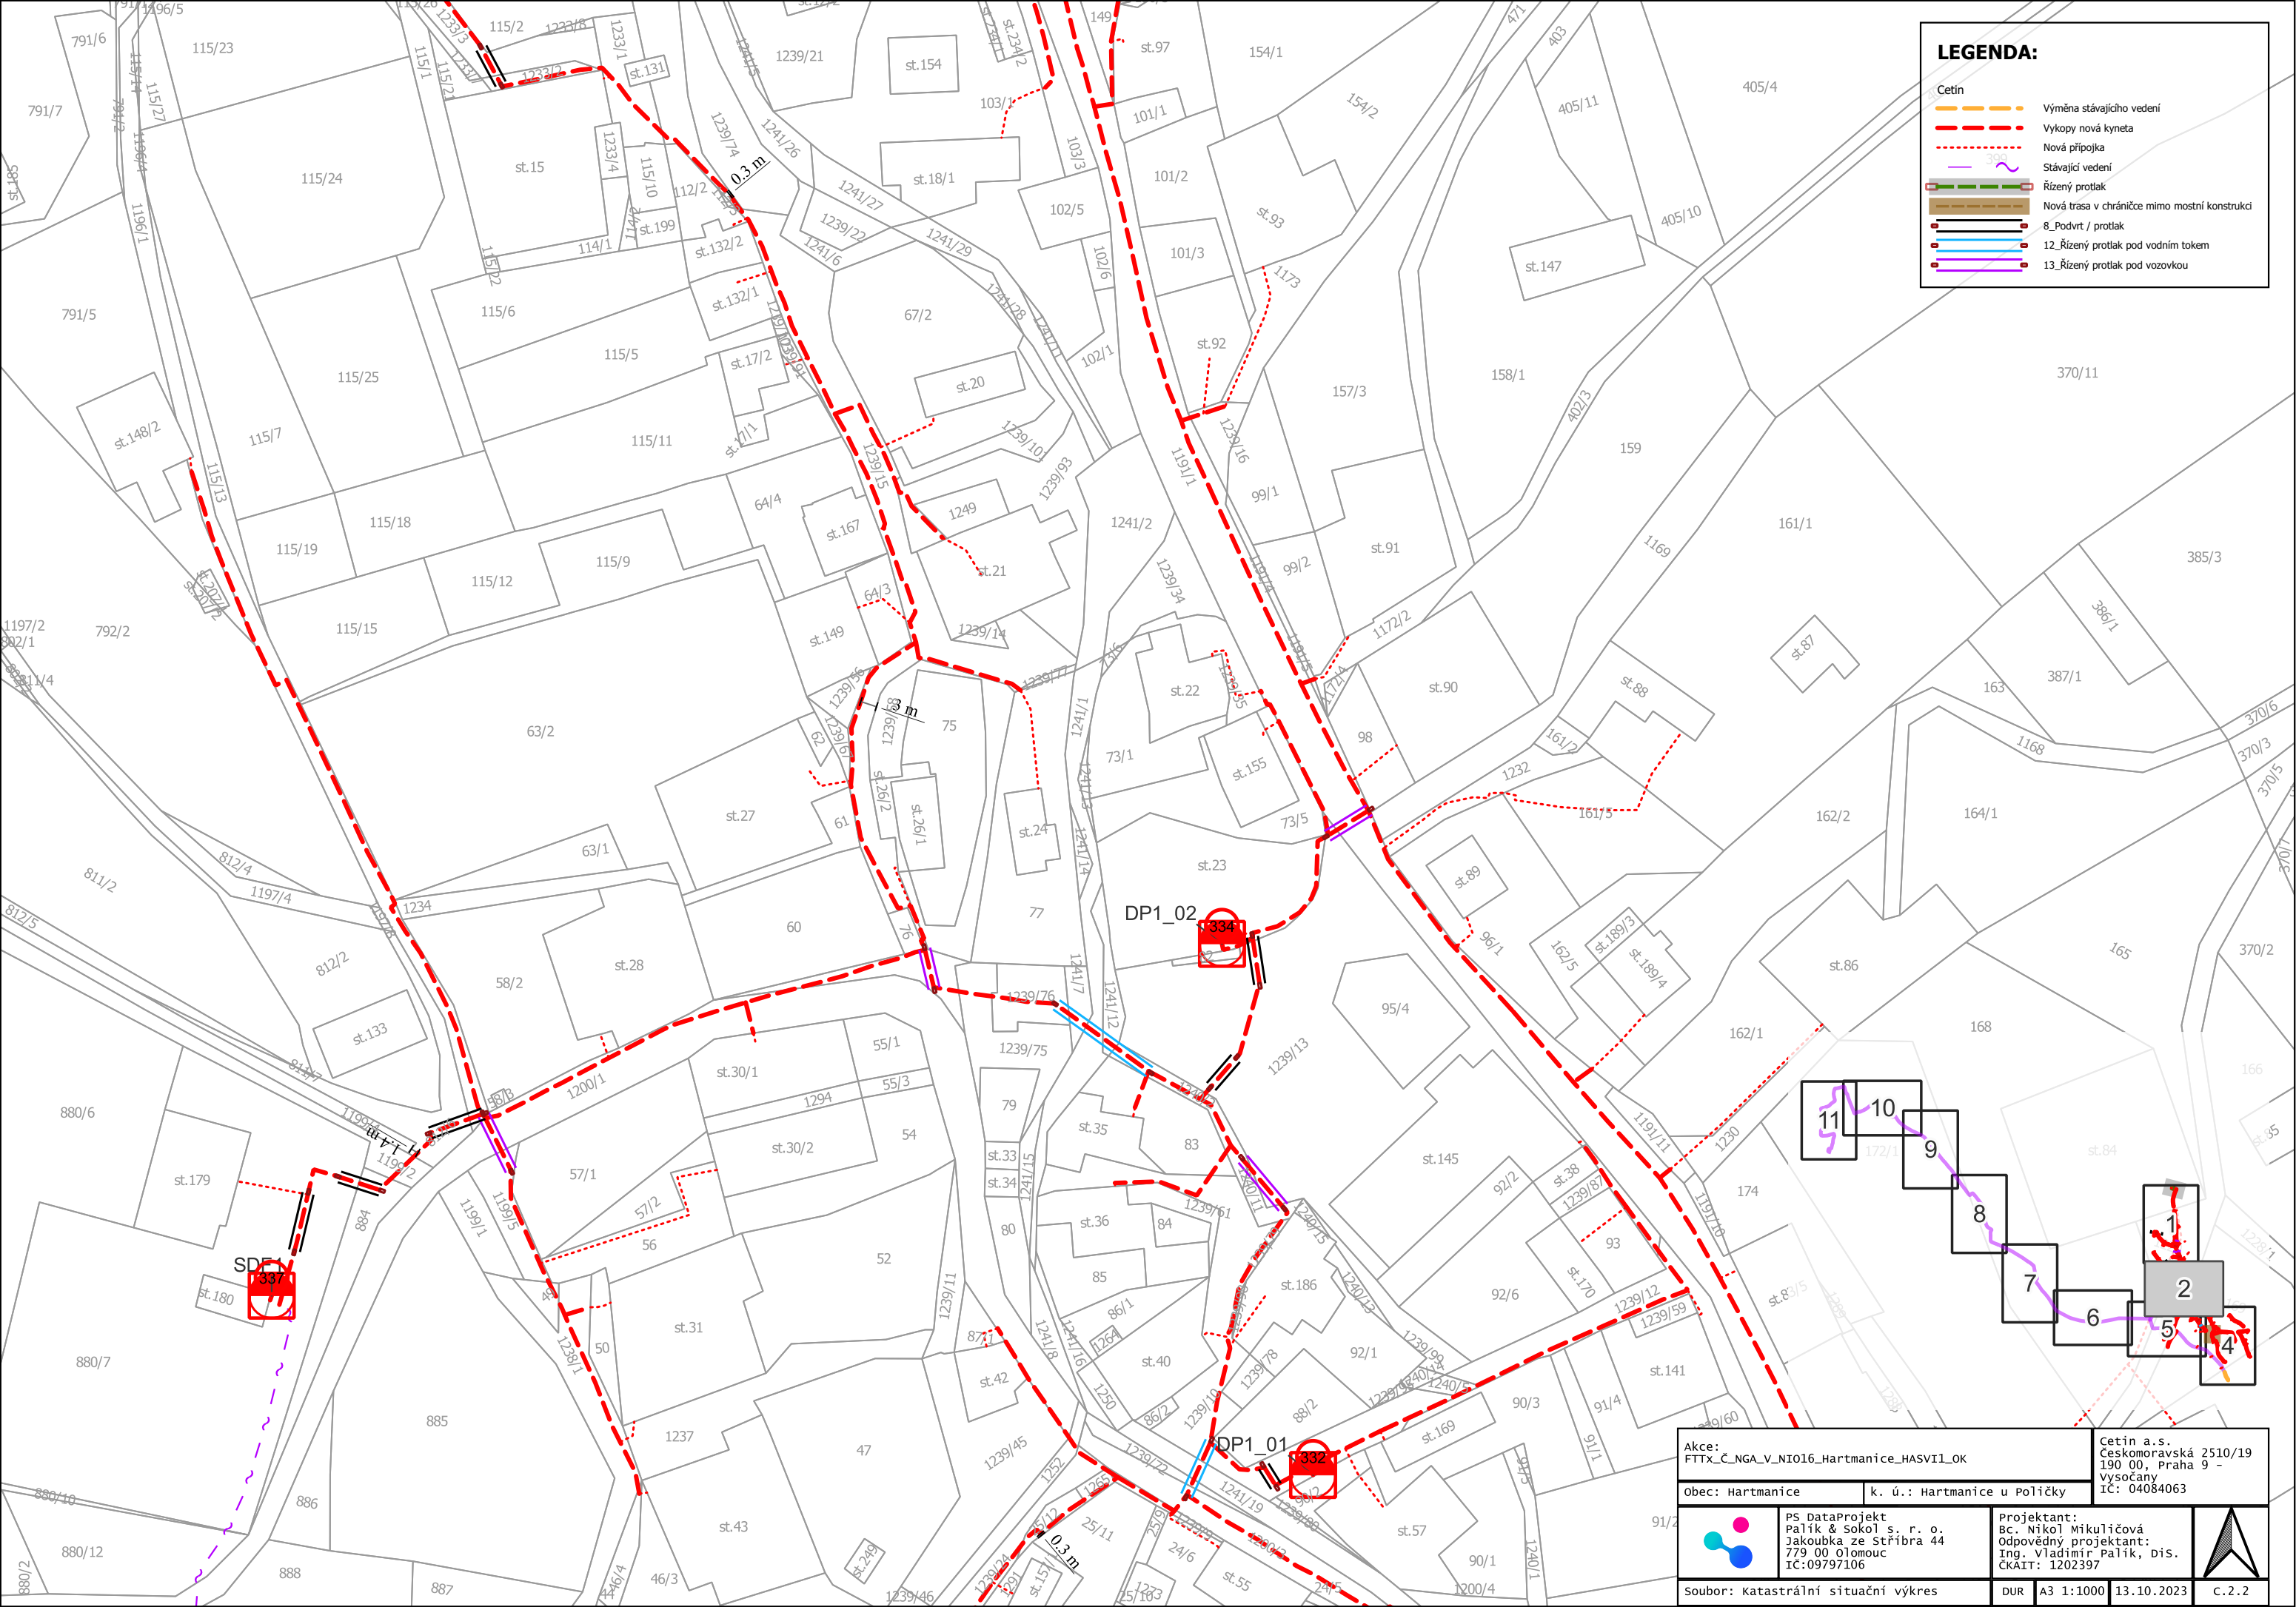

LEGENDA:

Cetin

Výměna stávajícího vedení

Vykopy nová kyneta

Nová přípojka

Stávající vedení

Řízený protlak


Nová trasa v chrániče mimo mostní konstrukci

8_Podvrt / protlak

12_Řízený protlak pod vodním tokem

13_Řízený protlak pod vozovkou

Akce: FTTx_Č_NGA_V_NIO16_Hartmanice_HASVII_OK		Cetin a.s. Českomoravská 2510/19 190 00, Praha 9 - Vysočany IČ: 04084063	
Obec: Hartmanice		k. ú.: Hartmanice u Políčky	
	PS DataProjekt Palík & Sokol s. r. o. Jakoubka ze Stříbra 44 779 00 Olomouc IČ:09797106	Projektant: Bc. Nikol Mikuličová Odpovědný projektant: Ing. Vladimír Palík, DiS. ČKAIT: 1202397	
soubor: katastrální situační výkres		DUR	A3 1:1000 13.10.2023 C.2.2

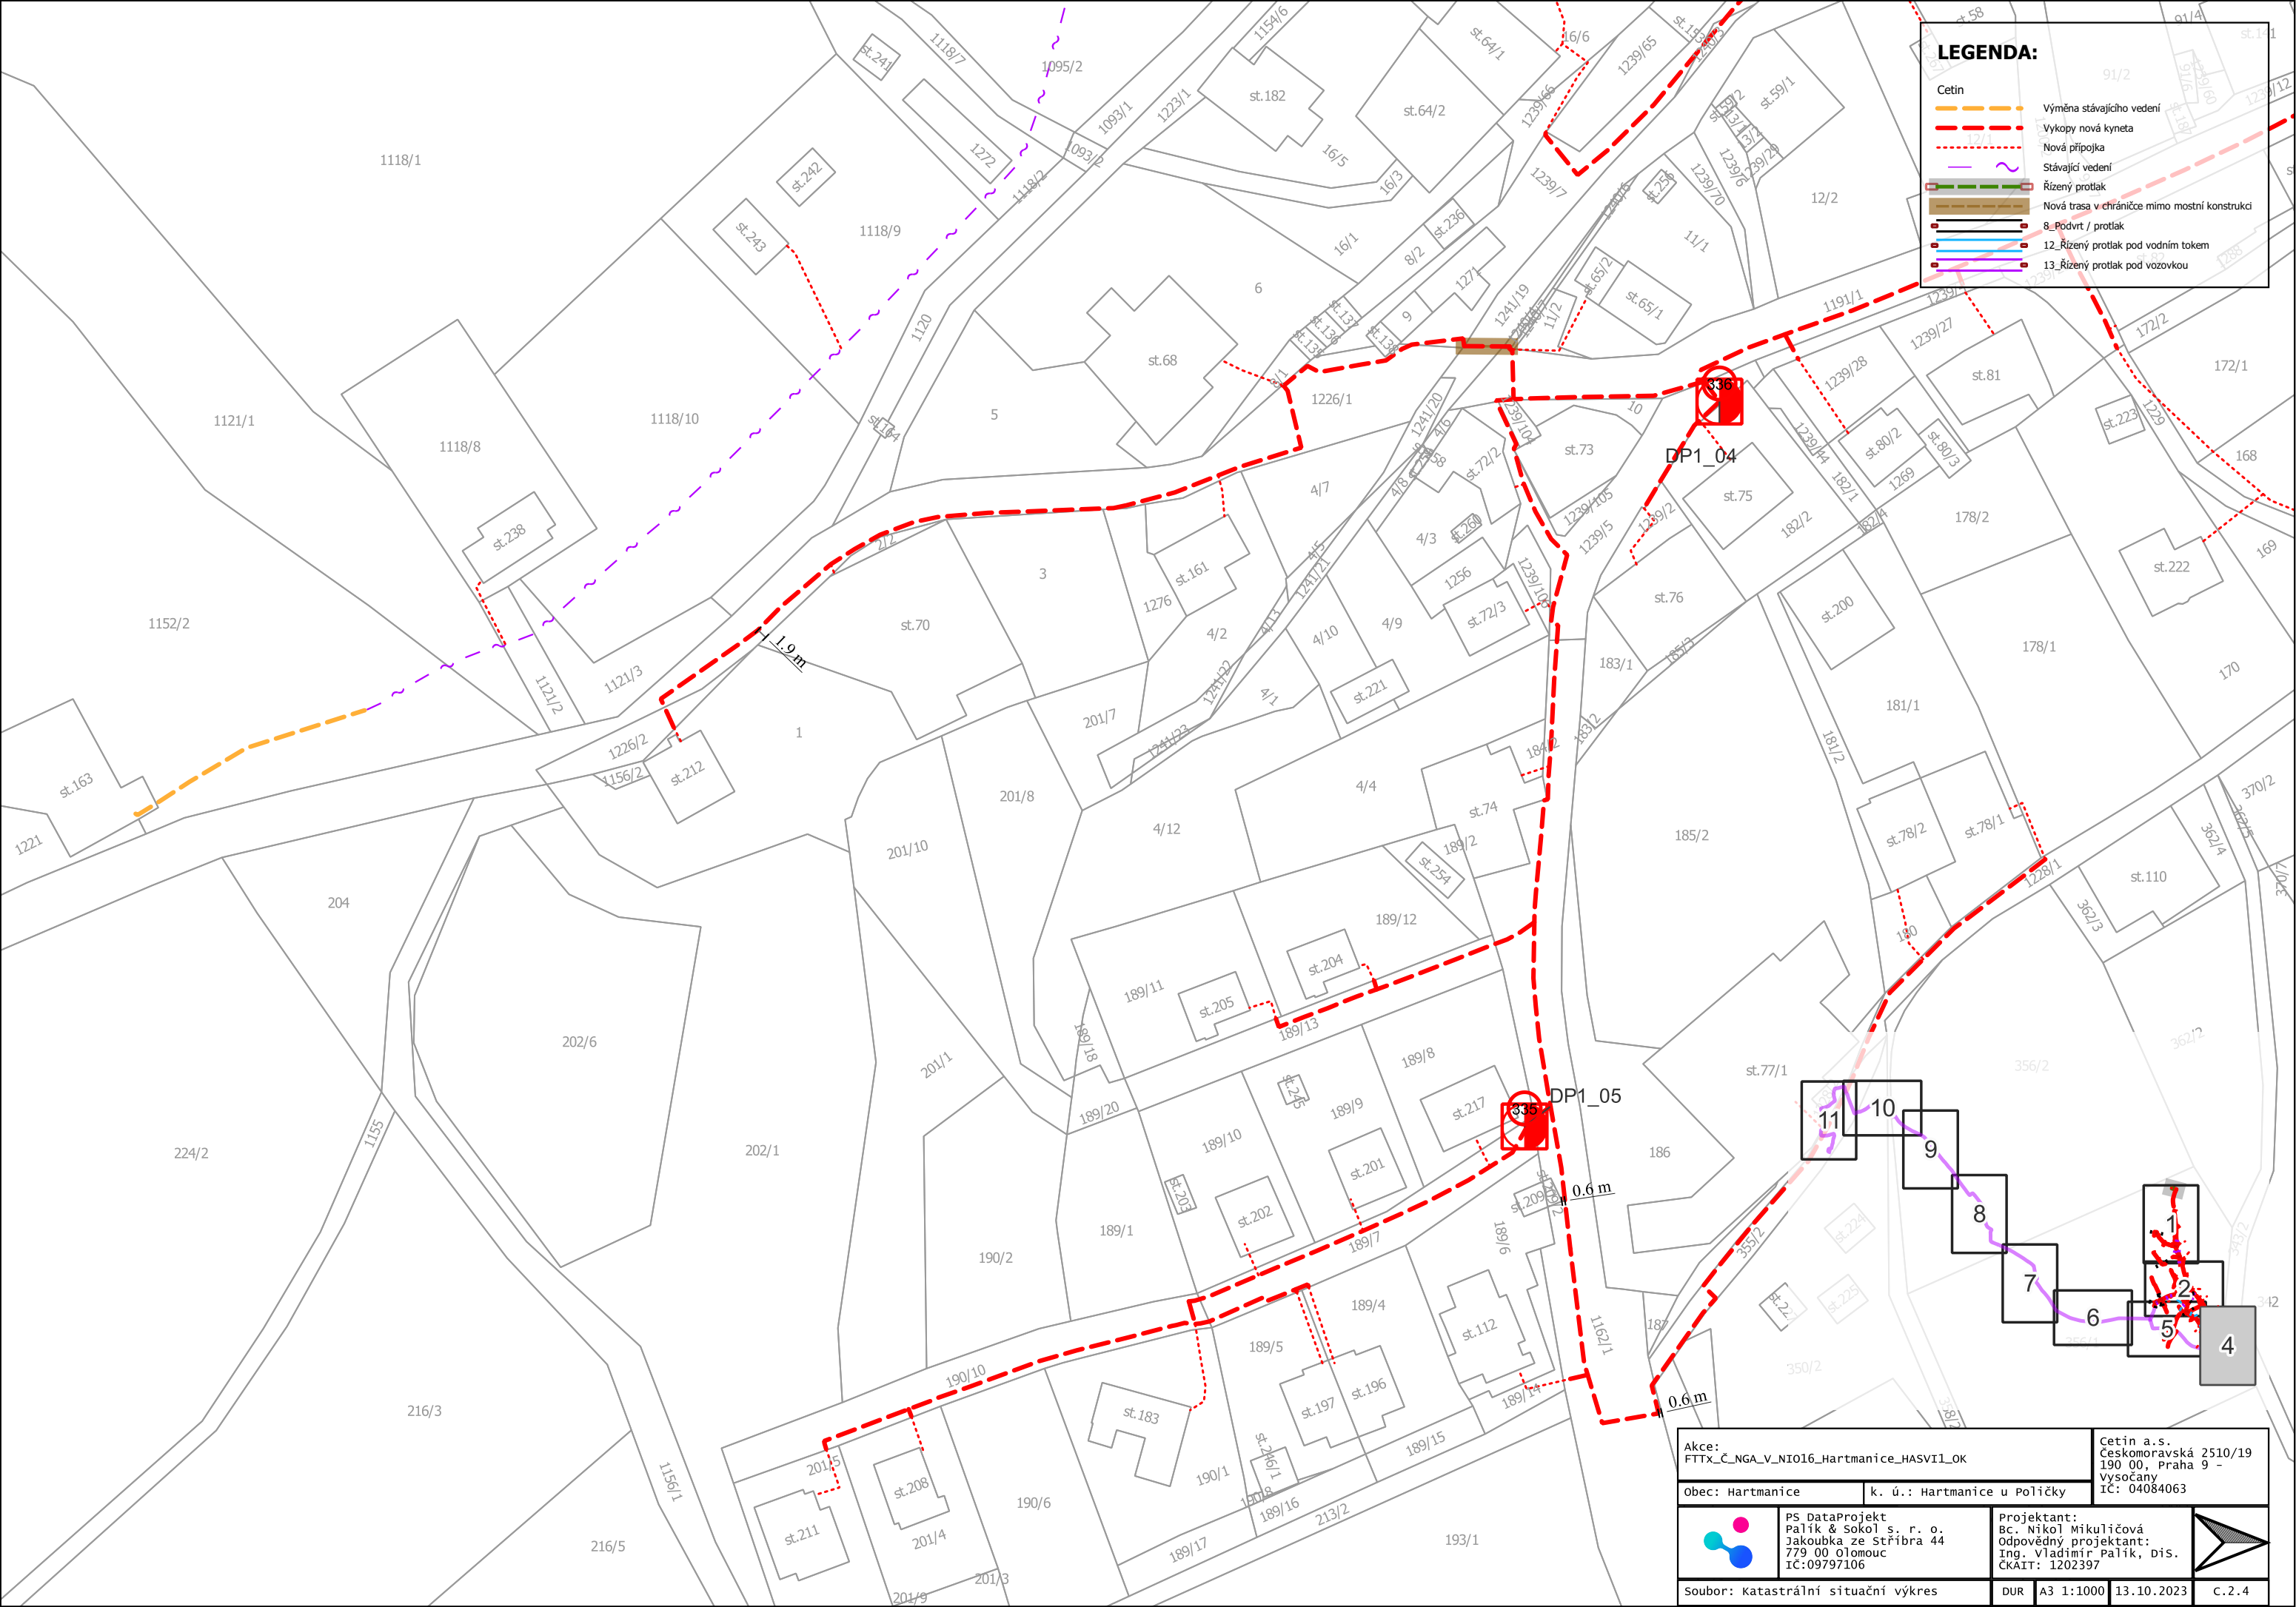

LEGENDA:

Cetin

Výměna stávajícího vedení

Vykopy nová kyneta

Nová přípojka

Stávající vedení

Řízený protlak


Nová trasa v chrániče mimo mostní konstrukci

8_Podvrt / protlak

12_Řízený protlak pod vodním tokem

13_Řízený protlak pod vozovkou

Akce: FTTx_Č_NGA_V_NIO16_Hartmanice_HASVII_OK		Cetin a.s. Českomoravská 2510/19 190 00, Praha 9 - Vysočany IČ: 04084063	
Obec: Hartmanice		k. ú.: Hartmanice u Políčky	
	PS DataProjekt Bc. Nikol Mikuličová Jakovka ze Stríbra 44 779 00 Olomouc IČ:09797106	Projektant: Ing. Vladimír Palík, DiS. ČKAIT: 1202397	
soubor: katastrální situační výkres		DUR	A3 1:1000 13.10.2023 C.2.4

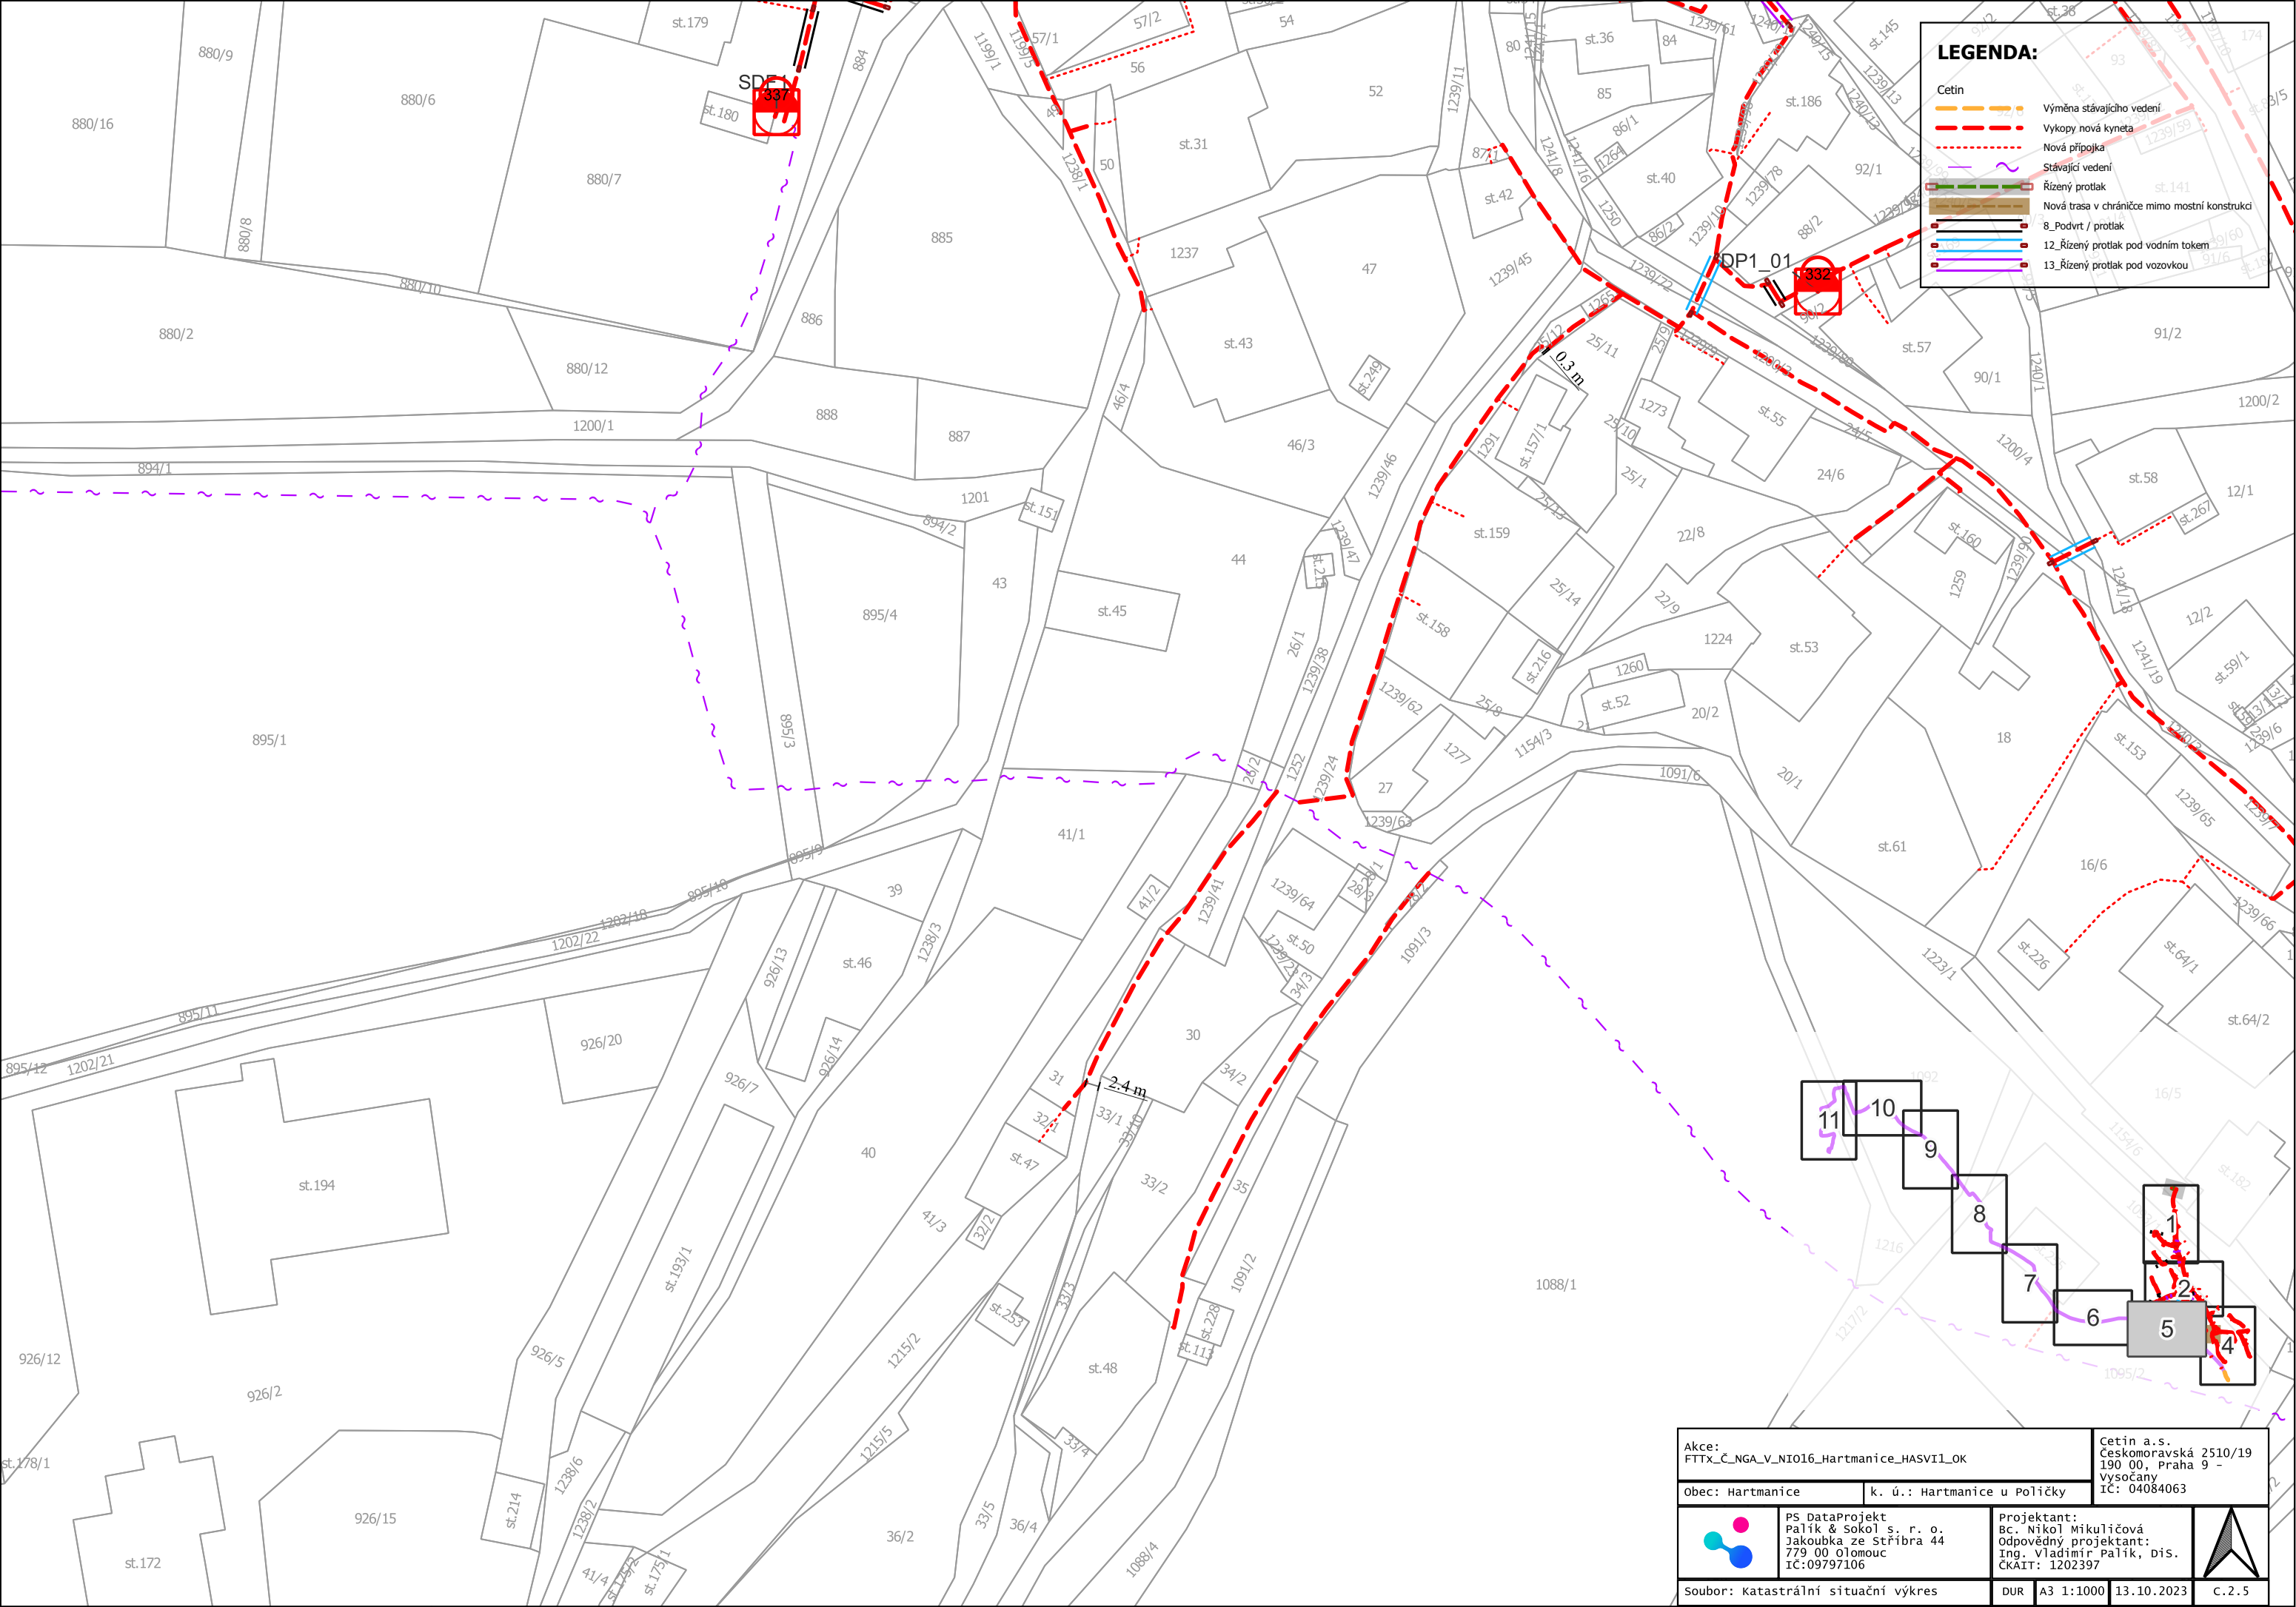

LEGENDA:

Cetin

Výměna stávajícího vedení

Vykopy nová kyneta

Nová přípojka

Stávající vedení

Řízený protlak


Nová trasa v chrániče mimo mostní konstrukci


8_Podvrt / protlak


12_Řízený protlak pod vodním tokem

13_Řízený protlak pod vozovkou

Akce: FTTx_Č_NGA_V_NIO16_Hartmanice_HASV11_OK		Cetin a.s. Českomoravská 2510/19 190 00, Praha 9 - Vysočany IČ: 04084063	
Obec: Hartmanice		k. ú.: Hartmanice u Poličky	
	PS DataProjekt Palík & Sokol s. r. o. Jakoubka ze Stříbra 44 779 00 Olomouc IČ:09797106	Projektant: Bc. Nikol Mikuličová Odpovědný projektant: Ing. Vladimír Palík, DiS. ČKAIT: 1202397	
soubor: katastrální situační výkres		DUR	A3 1:1000 13.10.2023 C.2.5

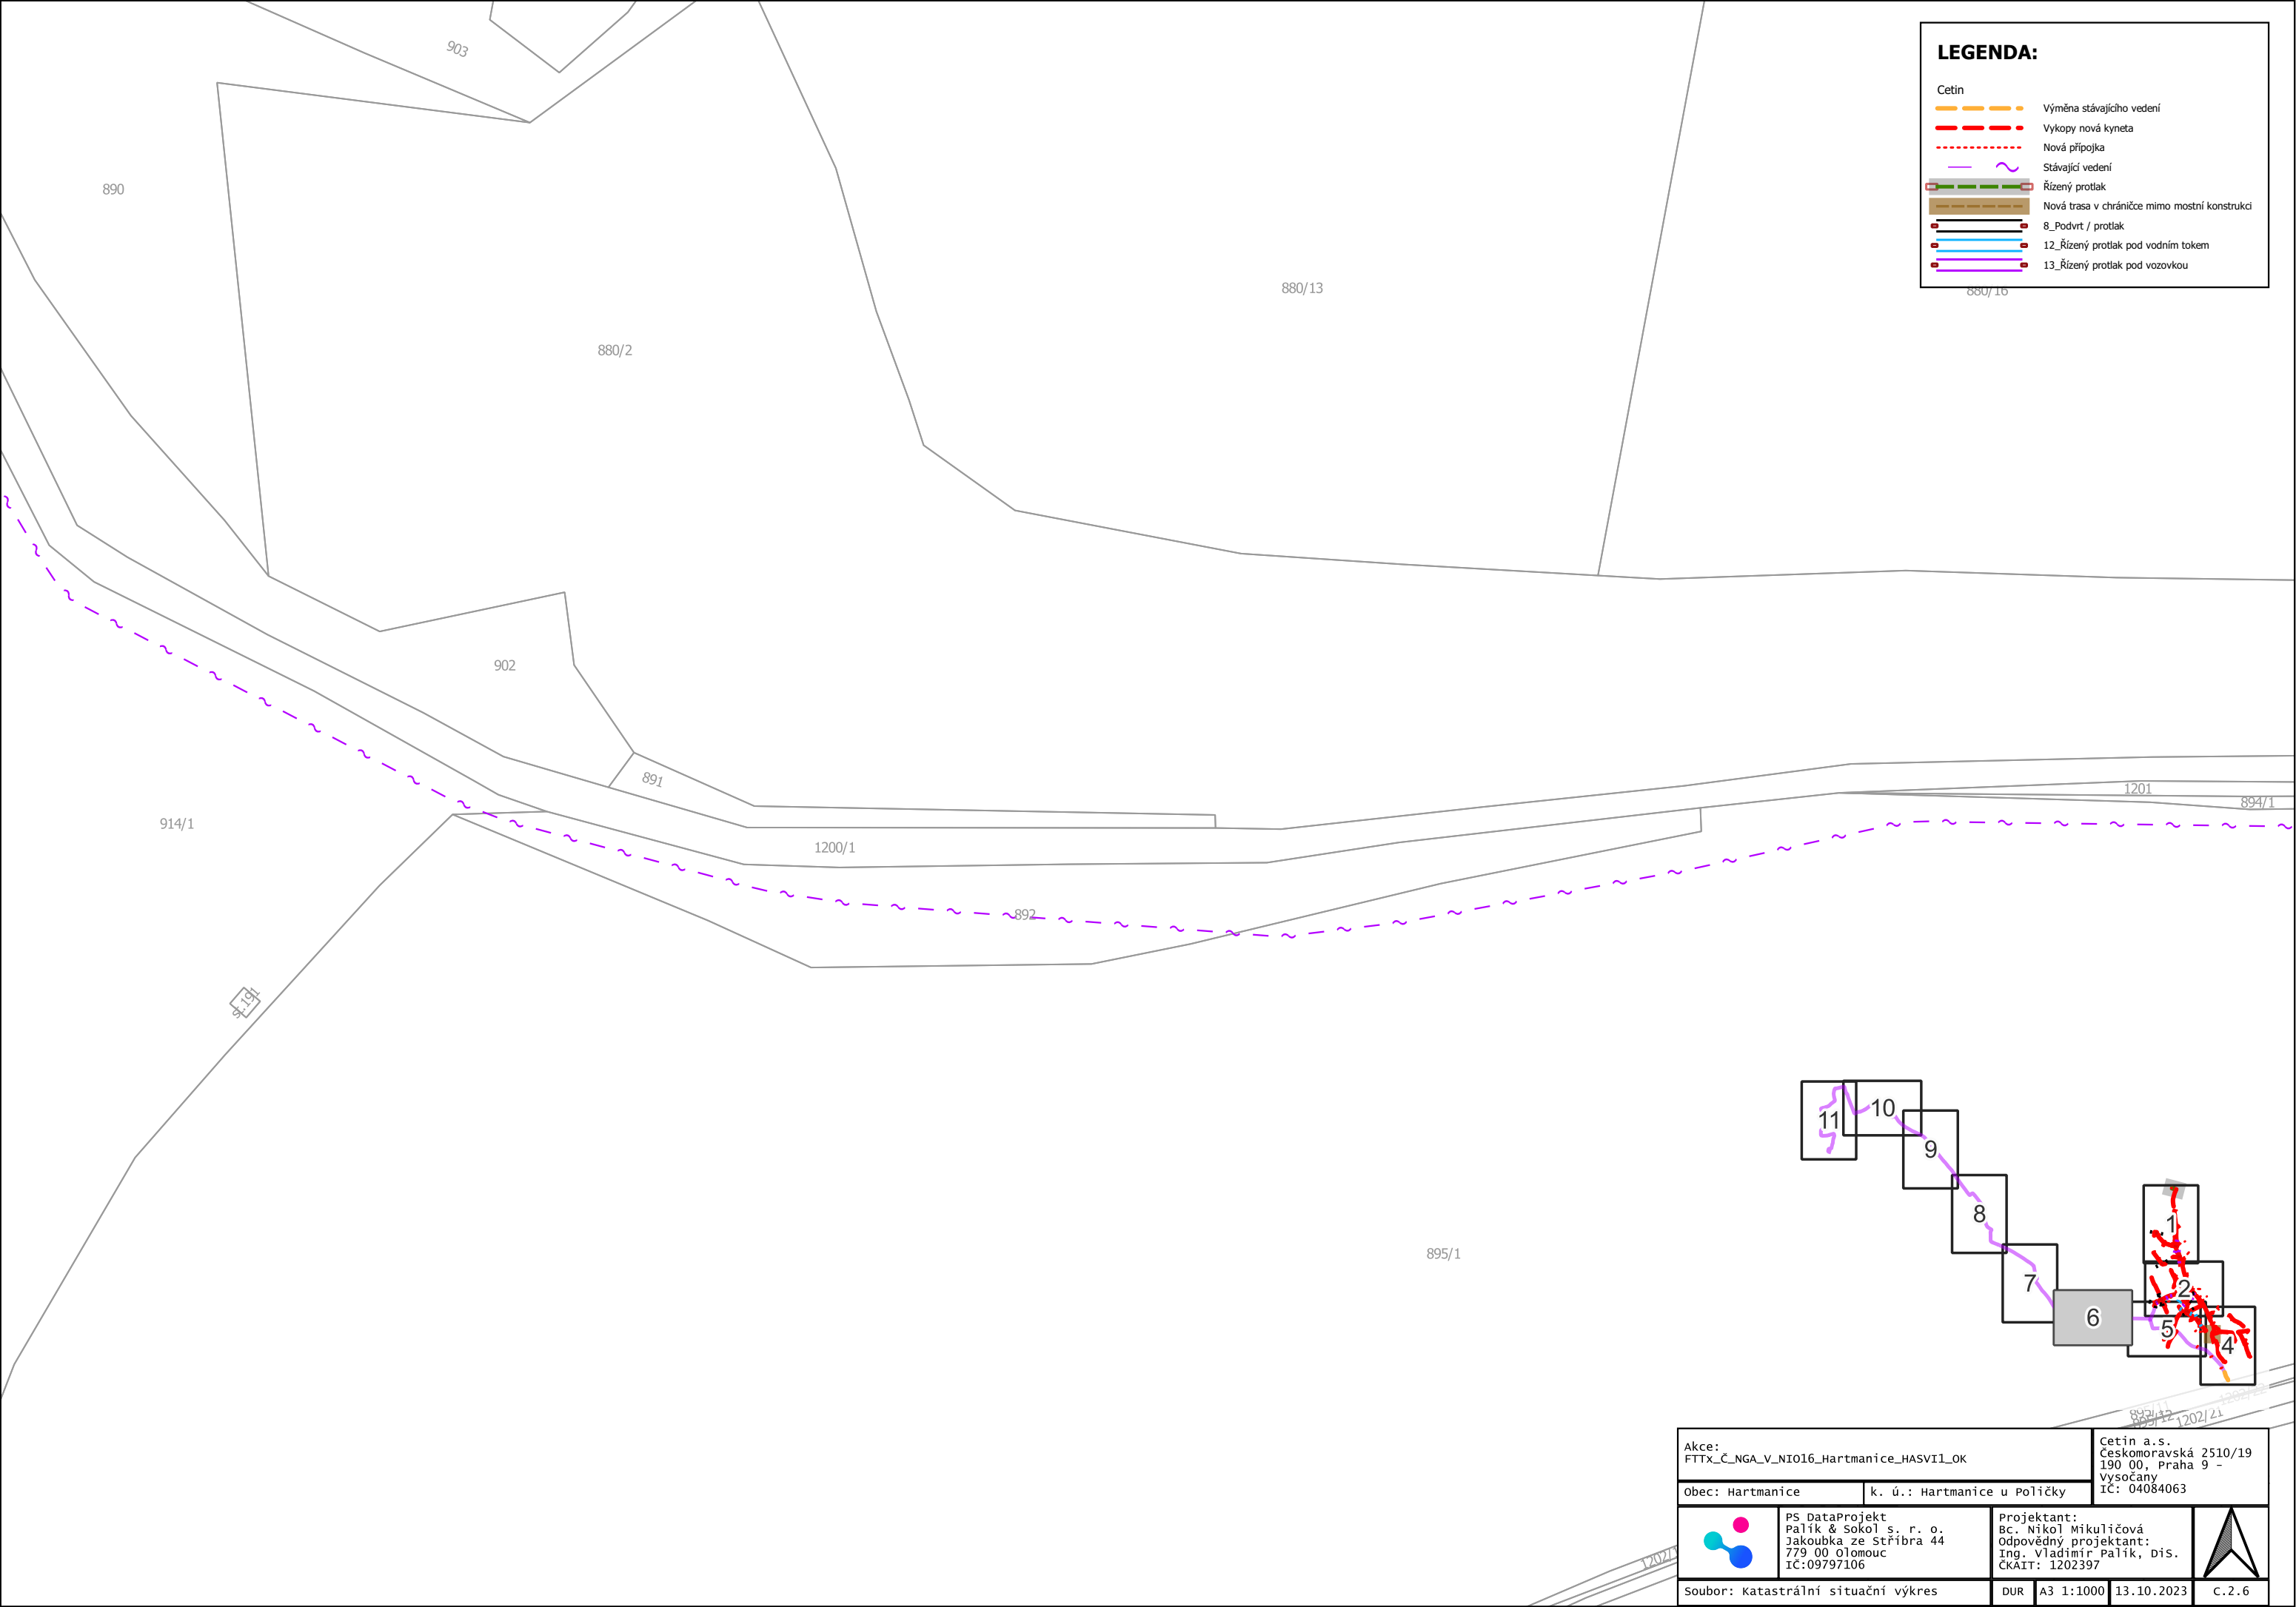

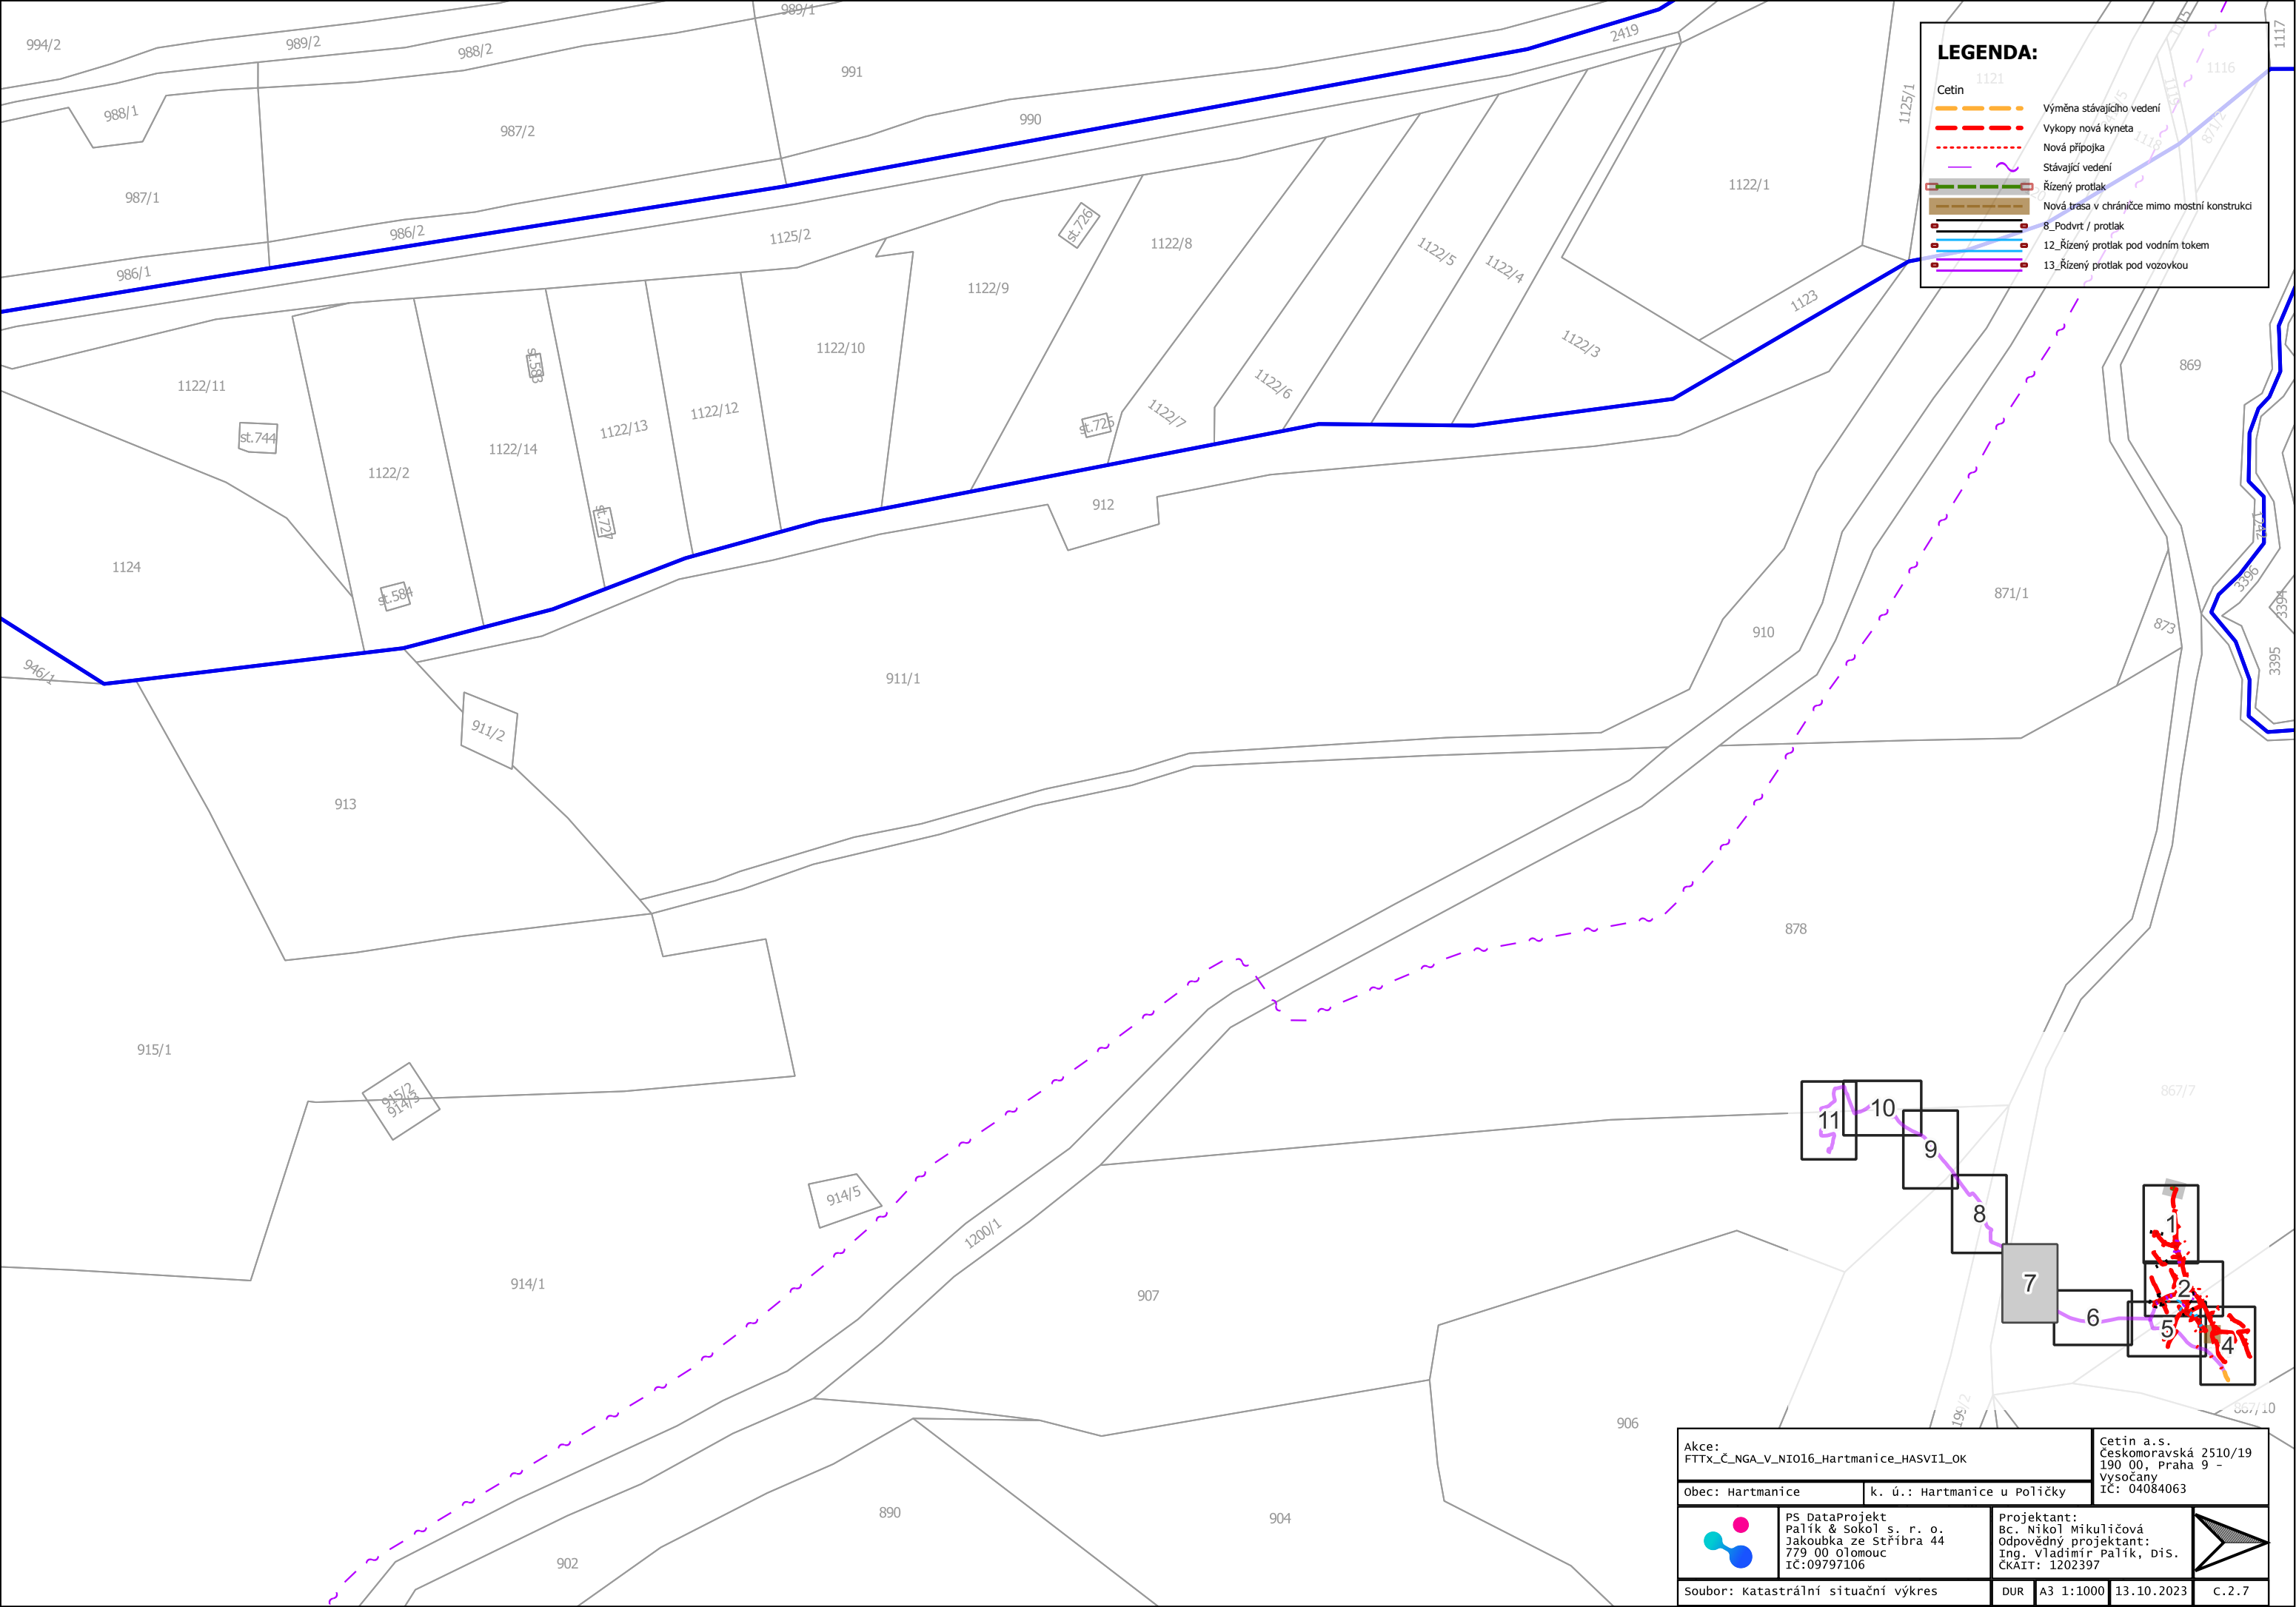

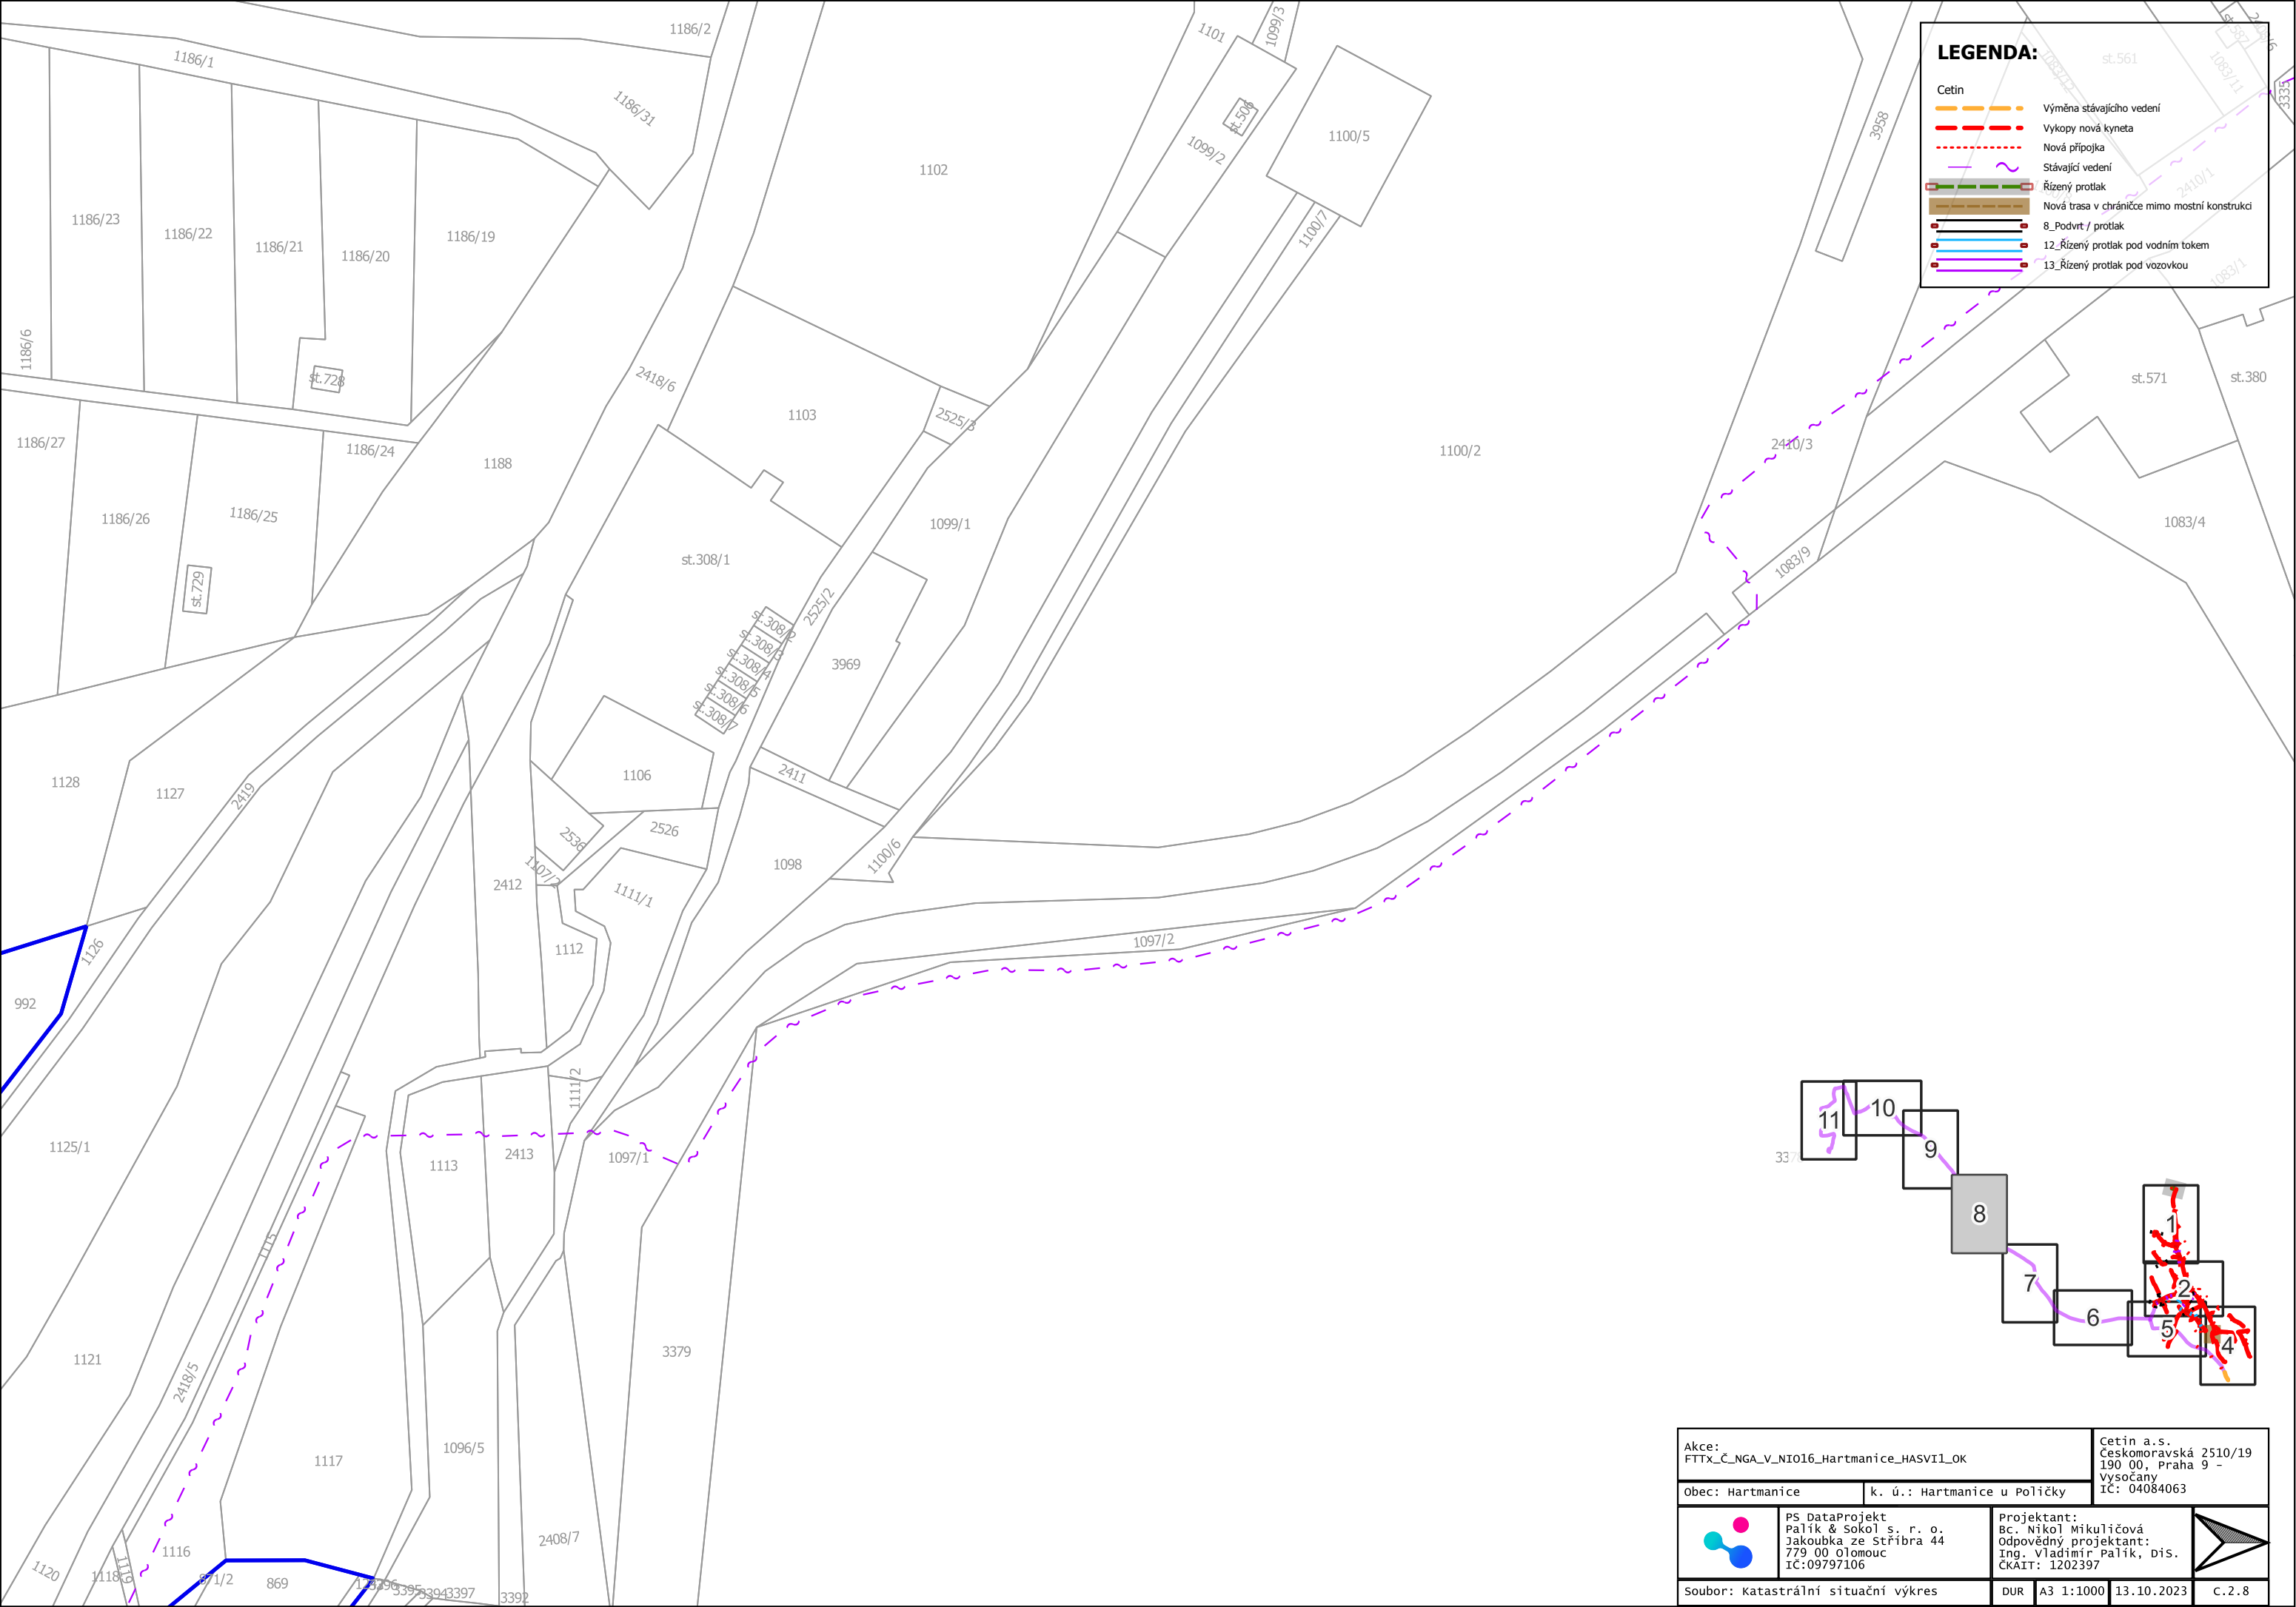

LEGENDA:

Cetin

Výměna stávajícího vedení

Vykopy nová kyneta

Nová přípojka

Stávající vedení

Řízený protlak


Nová trasa v chrániče mimo mostní konstrukci


8_Podvrt / protlak



12_Řízený protlak pod vodním tokem

13_Řízený protlak pod vozovkou

Akce: FTTx_Č_NGA_V_NIO16_Hartmanice_HASVII_OK			Cetin a.s. Českomoravská 2510/19 190 00, Praha 9 - Vysočany IČ: 04084063			
Obec: Hartmanice		k. ú.: Hartmanice u Poličky				
	PS DataProjekt Palík & Sokol s. r. o. Jakoubka ze Stříbra 44 779 00 Olomouc IČ:09797106		Projektant: Bc. Nikol Mikuličová Odpovědný projektant: Ing. Vladimír Palík, DiS. ČKAIT: 1202397			
Soubor: Katastrální situační výkres			DUR	A3 1:1000	13.10.2023	C.2.8

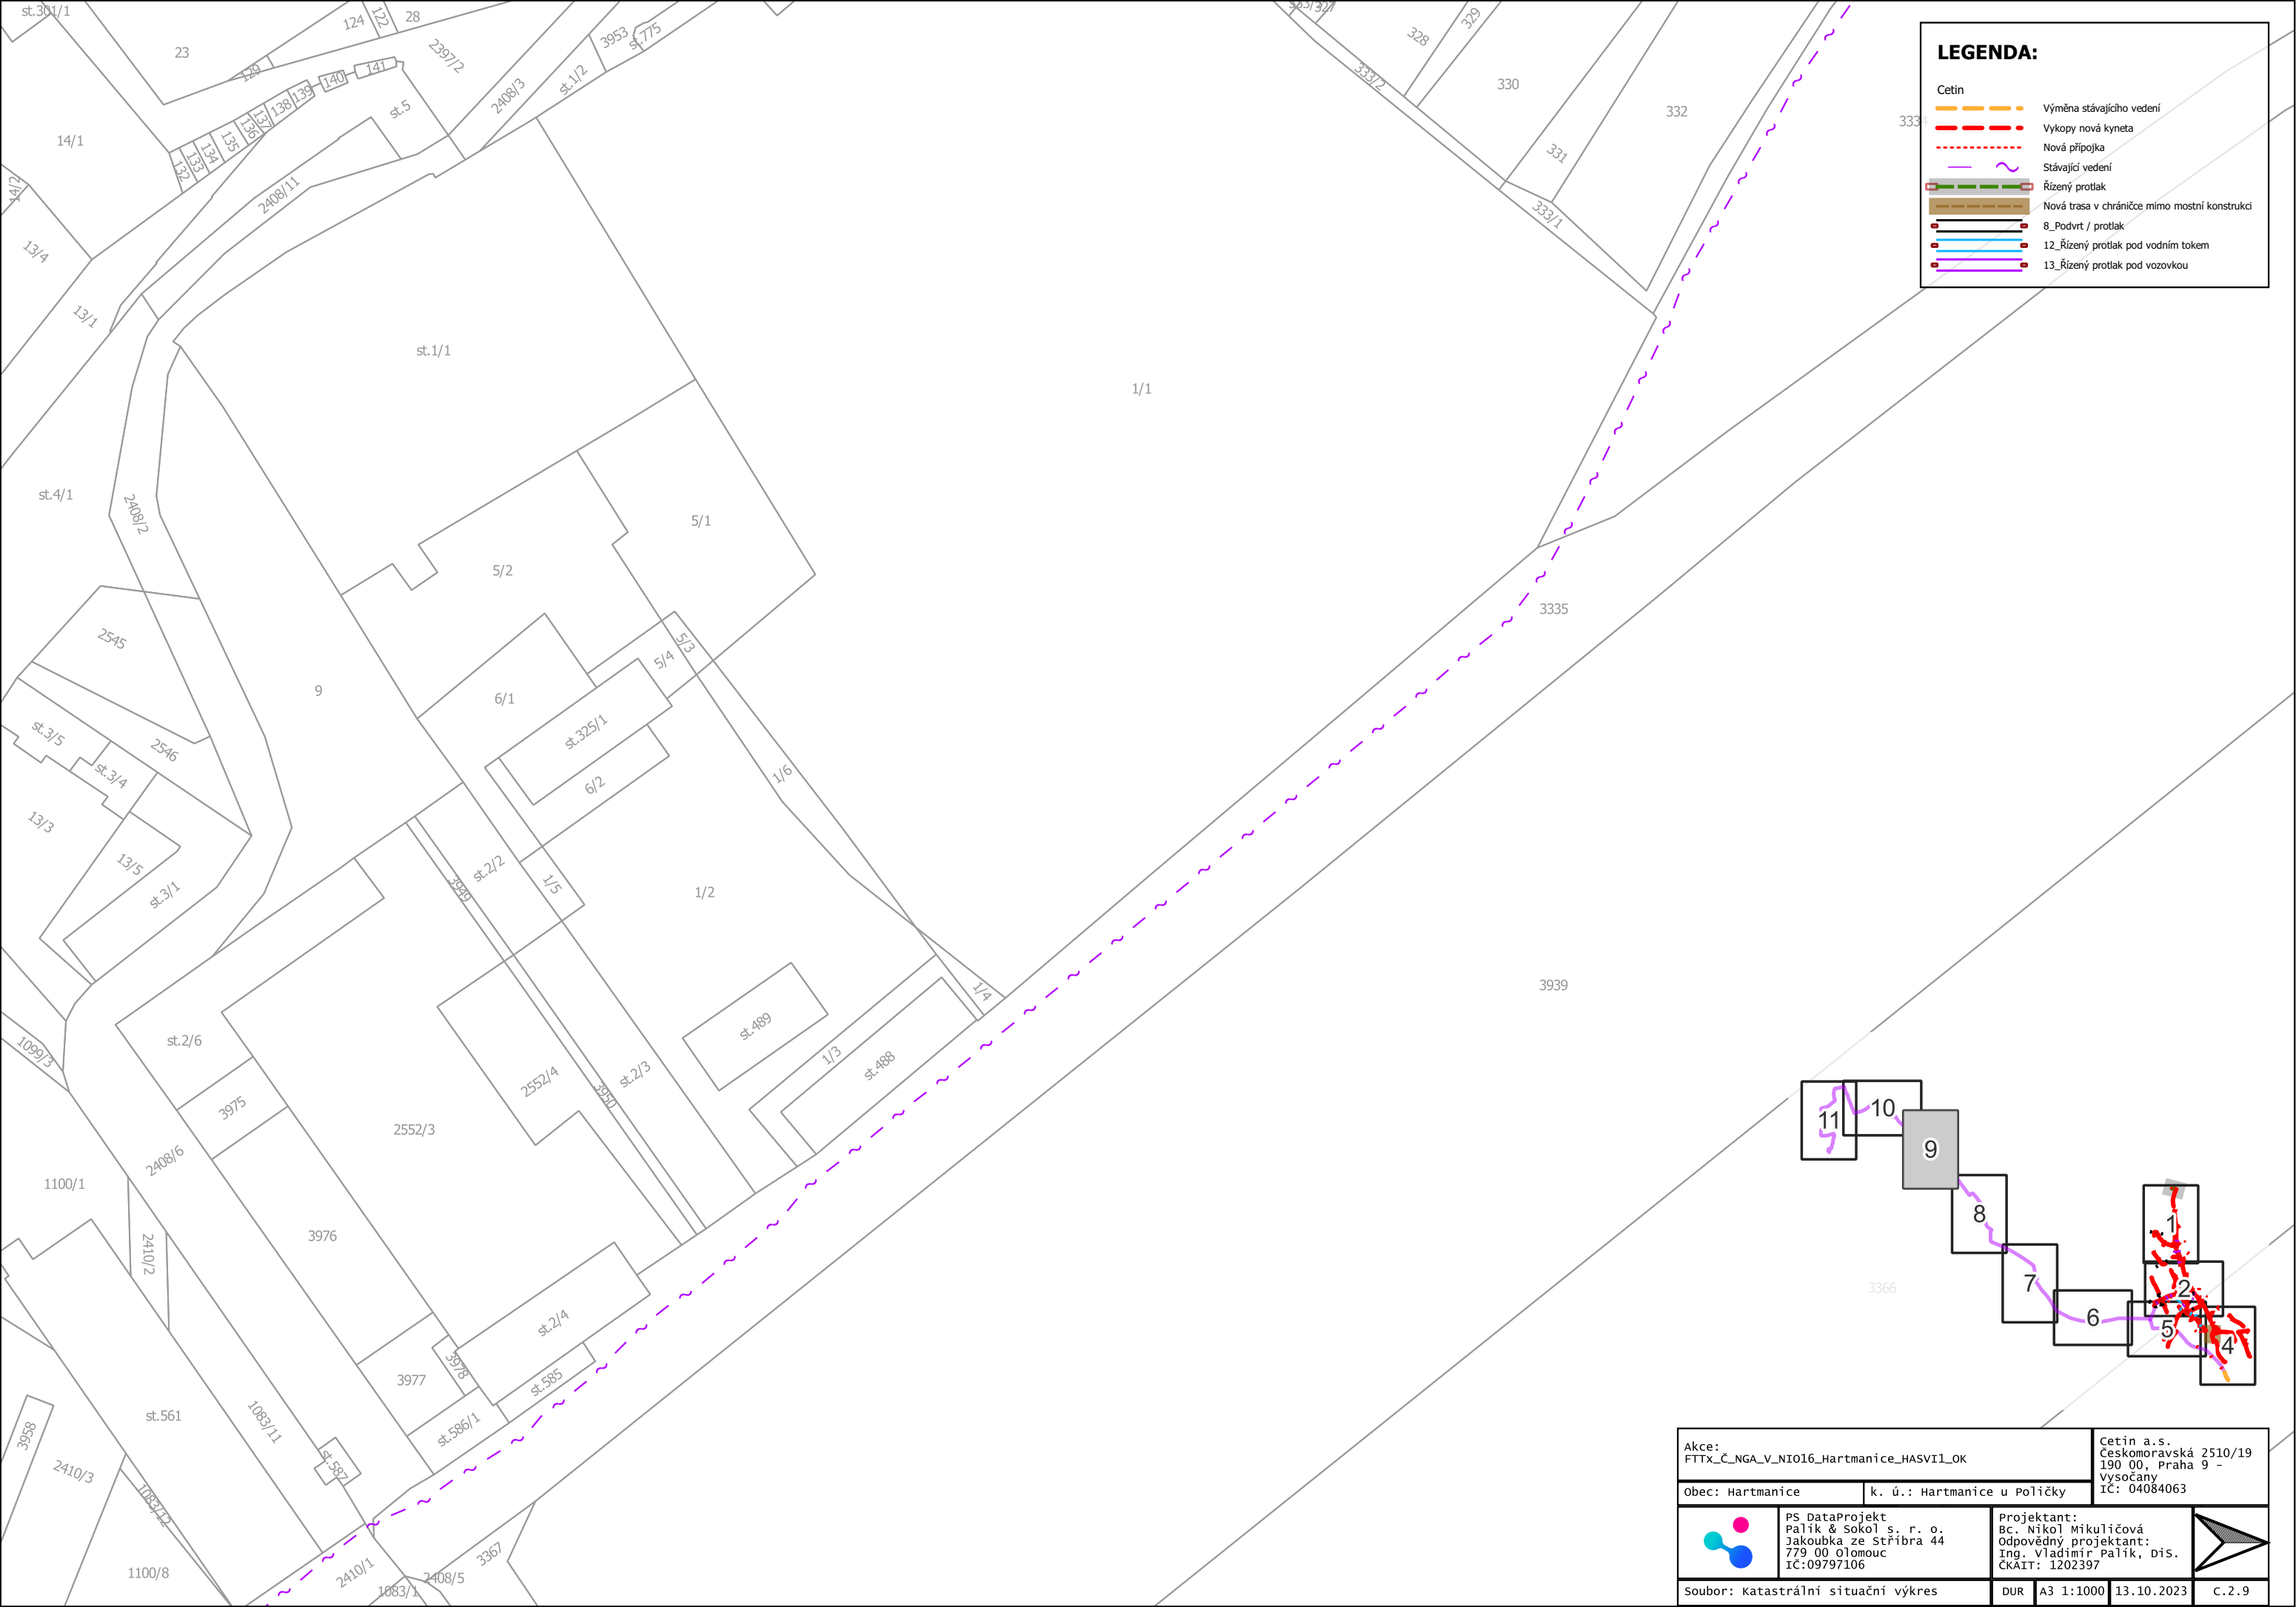

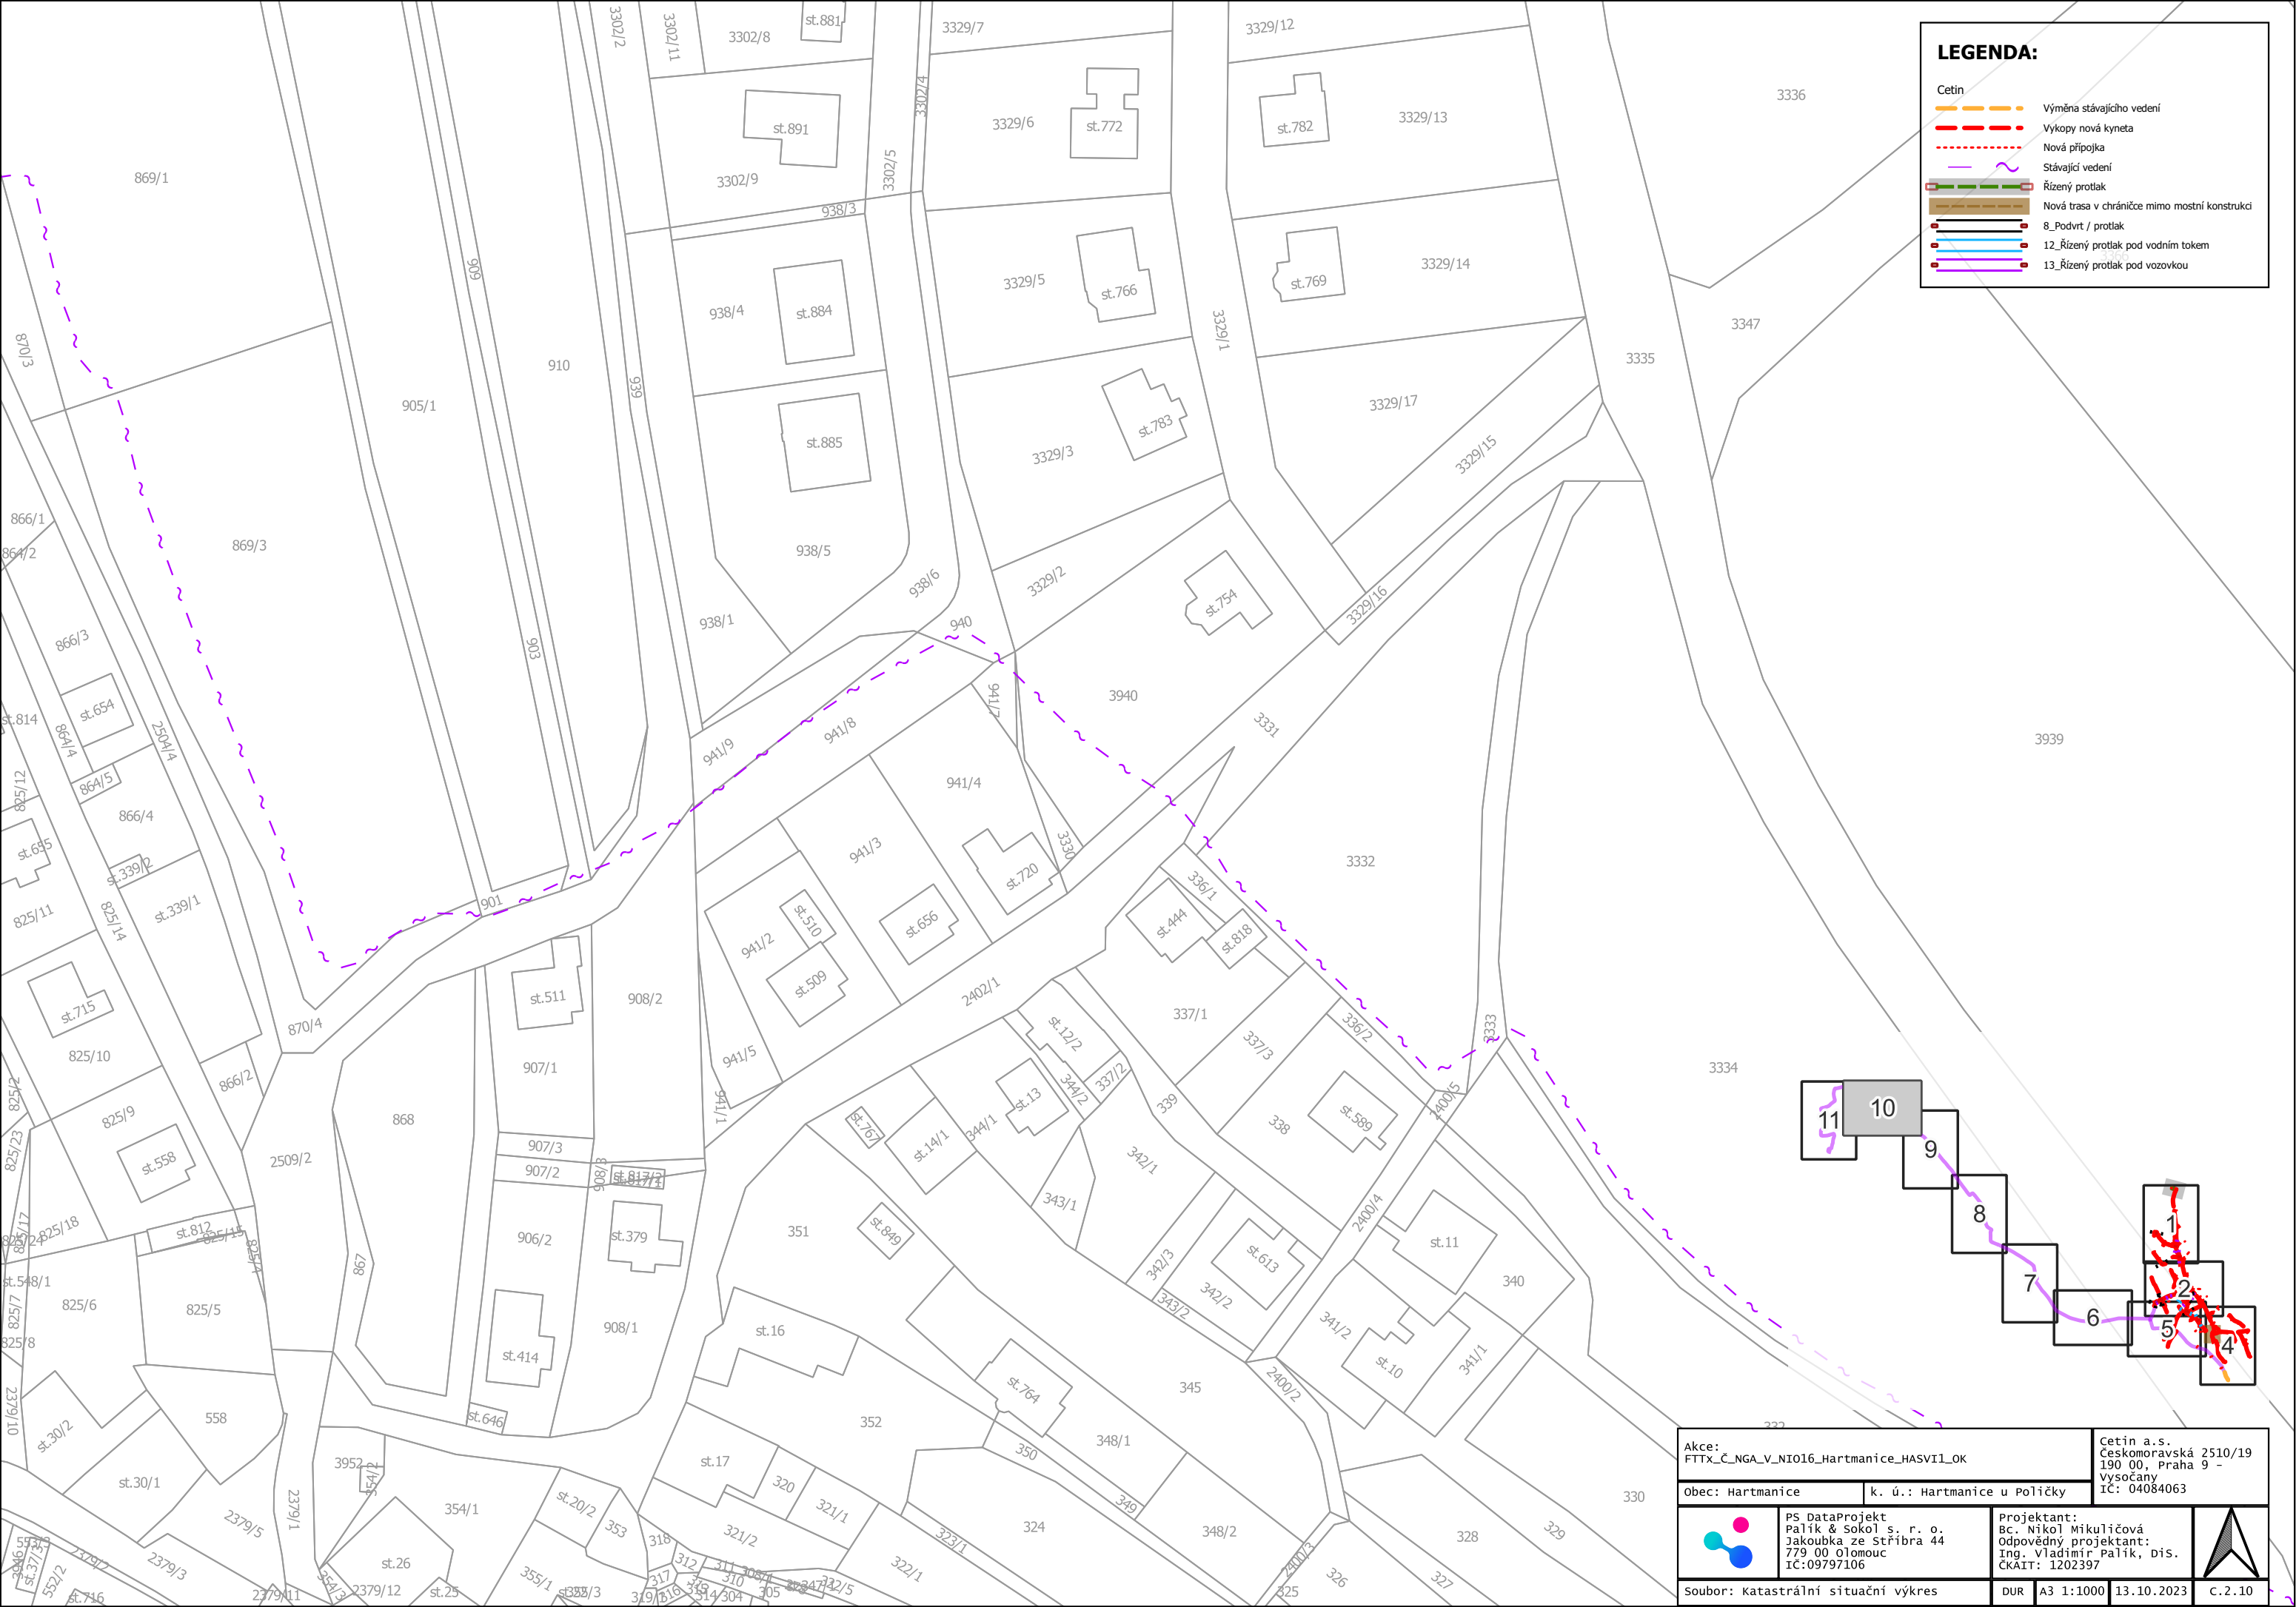

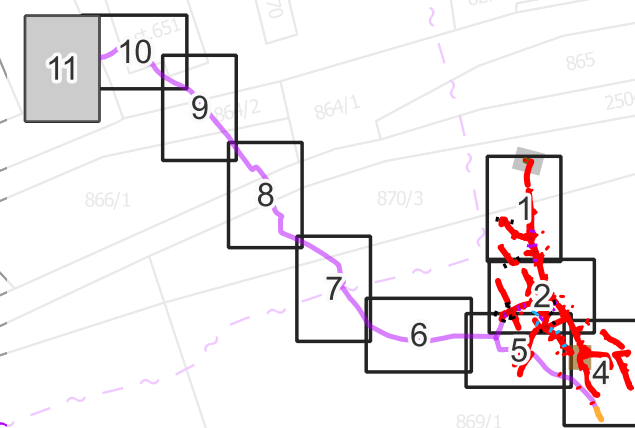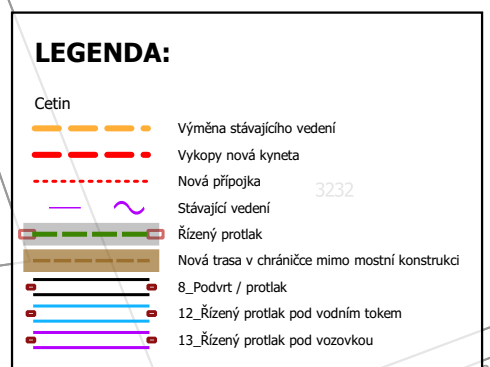

Akce: FTTX_Č_NGA_V_NIO16_Hartmanice_HASVI1_OK				Cetin a.s. Českomoravská 2510/19 190 00, Praha 9 - Vysočany IČ: 04084063	
Obec: Hartmanice		k. ú.: Hartmanice u Poličky			
		PS DataProjekt Palík & Sokol s. r. o. Jakoubek ze Stříbra 44 779 00 Olomouc IČ:09797106		Projektant: Bc. Nikol Mikulíčová Odpovědný projektant: Ing. Vladimír Palík, DiS. ČKAIT: 1202397	
					
Soubor: Katastrální situační výkres			DUR	A3 1:1000	13.10.2023
					C.2.11