



obec Jedlová

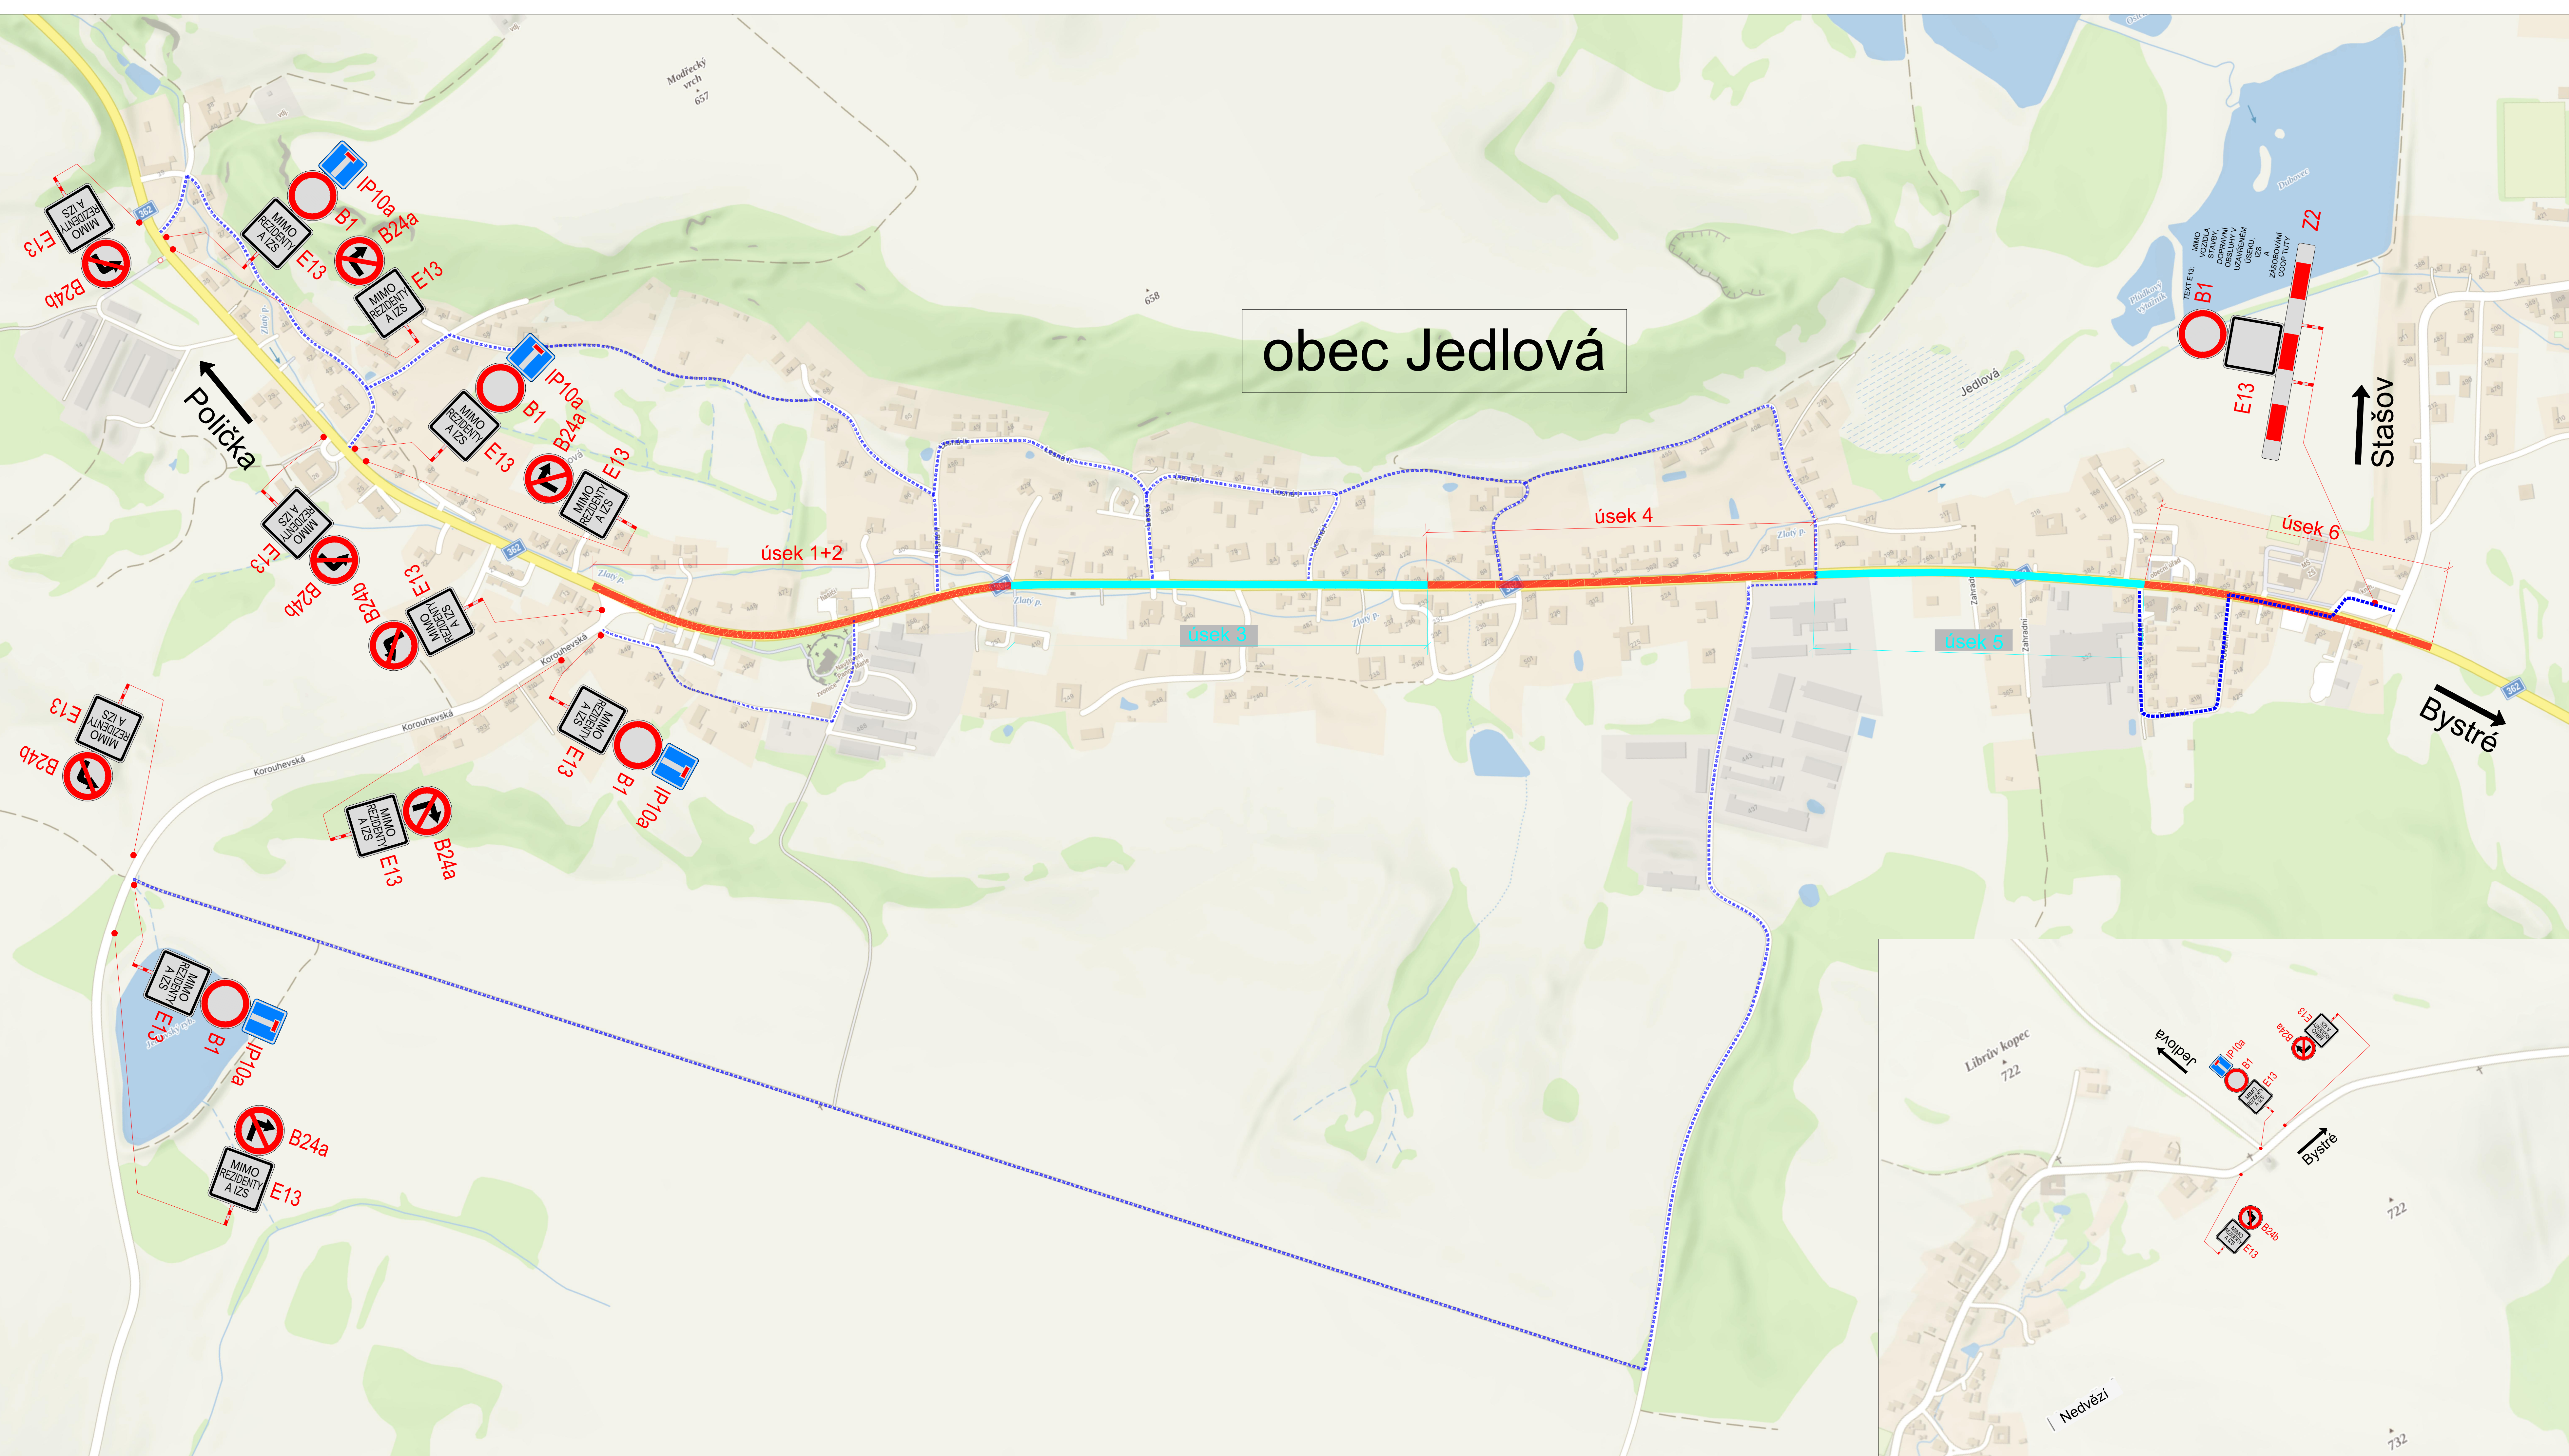

SOUHLASÍME KRPE-24280/CJ-2026-170906

POLICIE ČESKÉ REPUBLIKY - KRP	SOUHLASÍME S: ☐ PÚZ ☐ ŽÚK ☐ ČÁSTEČNOU UZAVÍRKOU ☐ UZAVÍRKOU S OBJÍZDNOU TRASOU
PLATNOST TOHOTO VYJÁDRĚNÍ JE 1 ROK. V dne	V dne

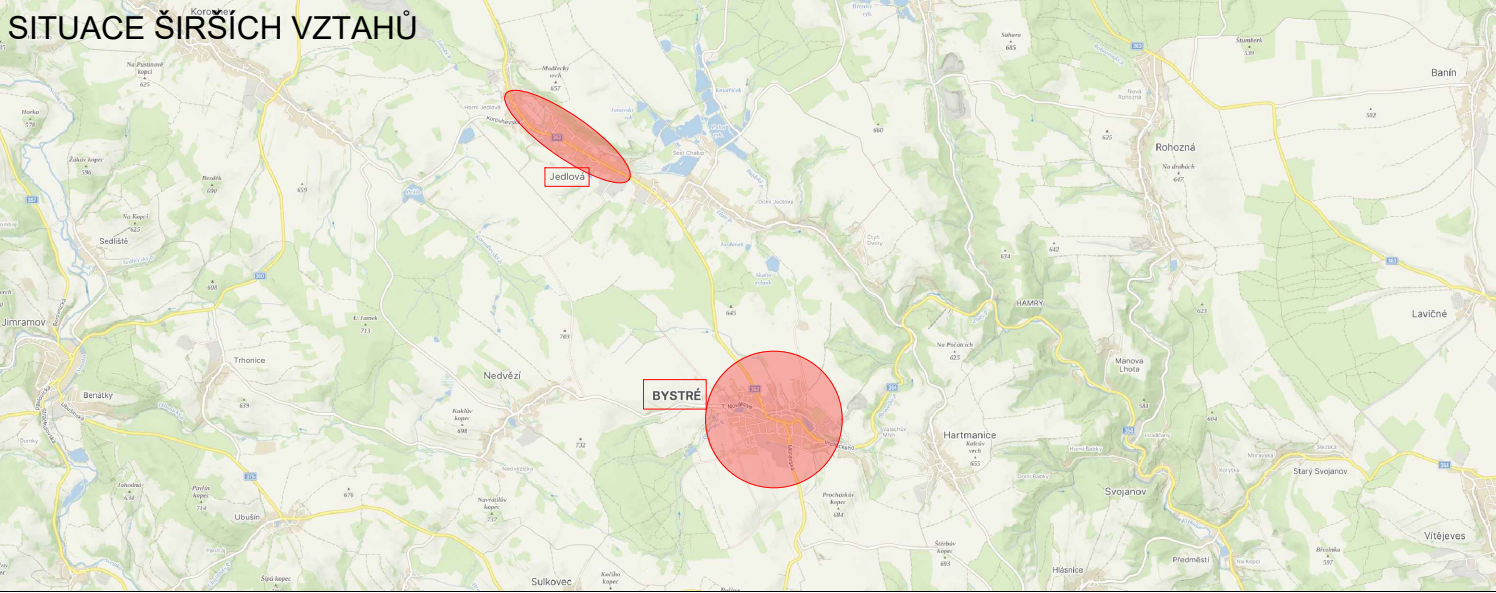

NÁVRH DOPRAVNĚ-INŽENÝRSKÉHO OPATŘENÍ PŘECHODNÉ ÚPRAVY PROVOZU
LEGENDA
P6 TRVÁLĚ SVISLÉ DOPRAVNÍ ZNAČENÍ
P6 DOČASNĚ ZNEPLATNĚNÉ TRVÁLĚ DOPRAVNÍ ZNAČENÍ
P6 NAVRŽENÉ PŘECHODNÉ DOPRAVNÍ ZNAČENÍ
TRASA PRO IZS

VYPRACOVAL: Kateřina Sofková, DiS.			DoZBos dopravní značení	DoZBos s.r.o. Přemyslova 12 680 01 Boskovice E-mail: dozbos@dozbos.cz www.dozbos.cz
KONTROLOVAL: Ing. Mgr. Josef Janík				
NÁZEV AKCE:	MODERNIZACE SILNICE II/362 JEDLOVÁ - HRANICE KRAJE			DATUM: 03/2026
NÁZEV PŘÍLOHY:	SITUACE DOPRAVNĚ-INŽENÝRSKÝCH OPATŘENÍ			FORMAT: 1260X594
OBSAH:	TRASA PRO IZS			ČÍSLO PŘÍLOHY: 5