
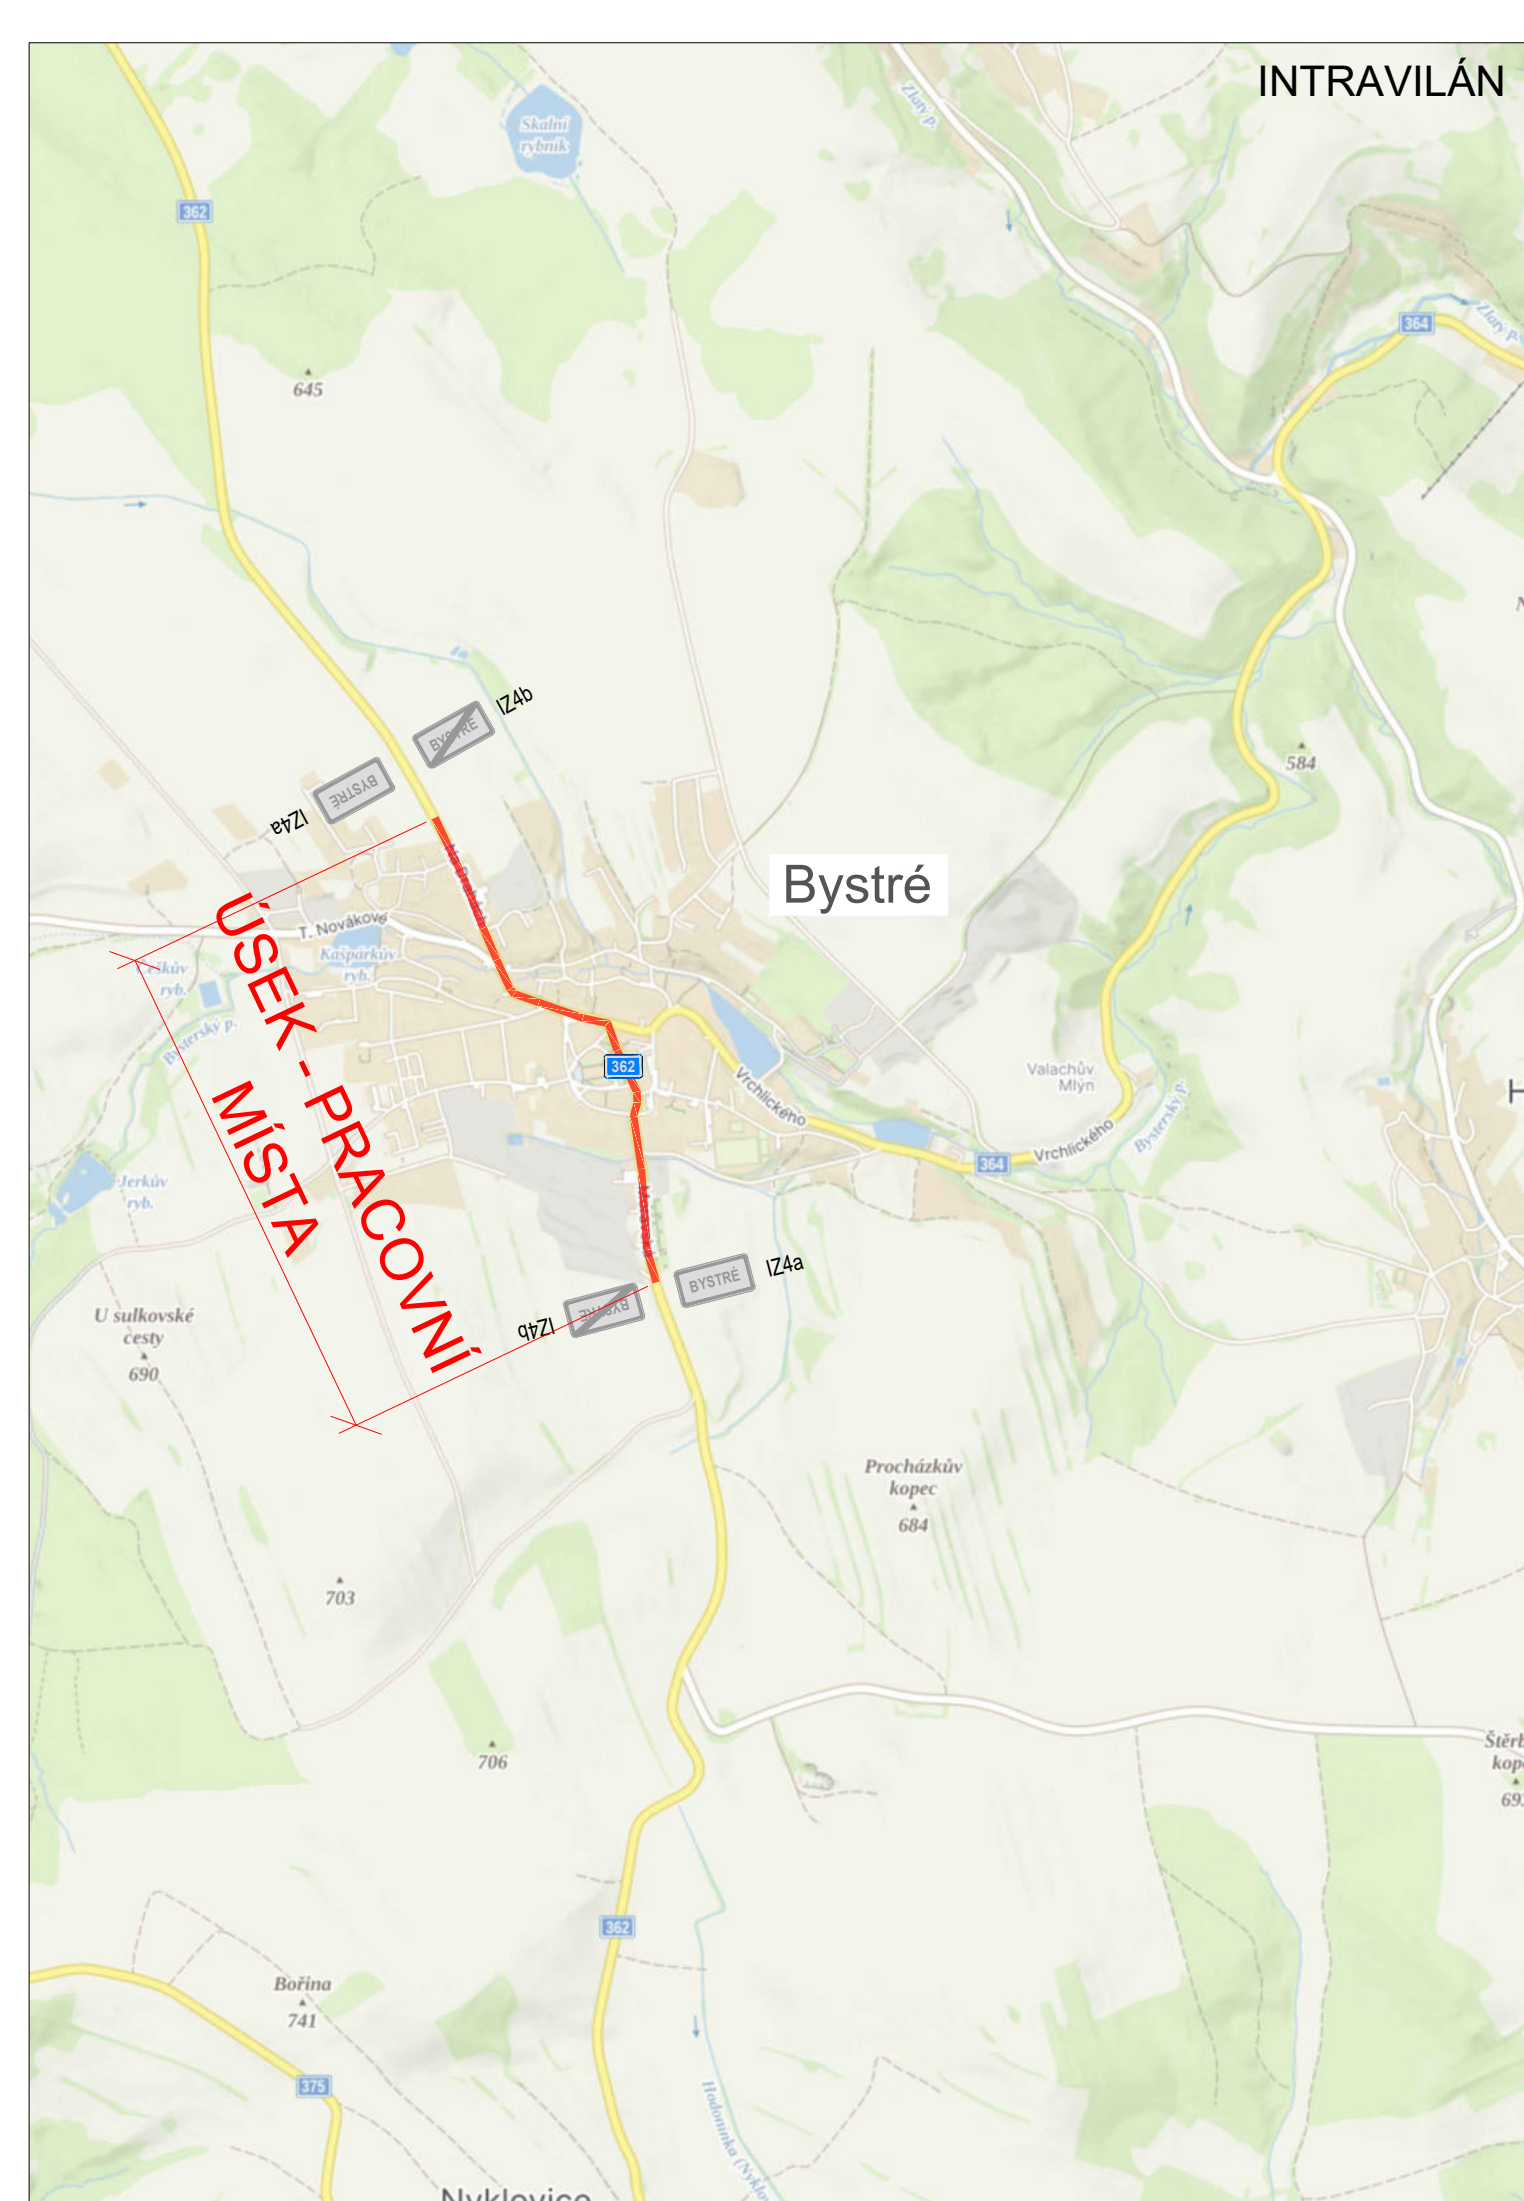
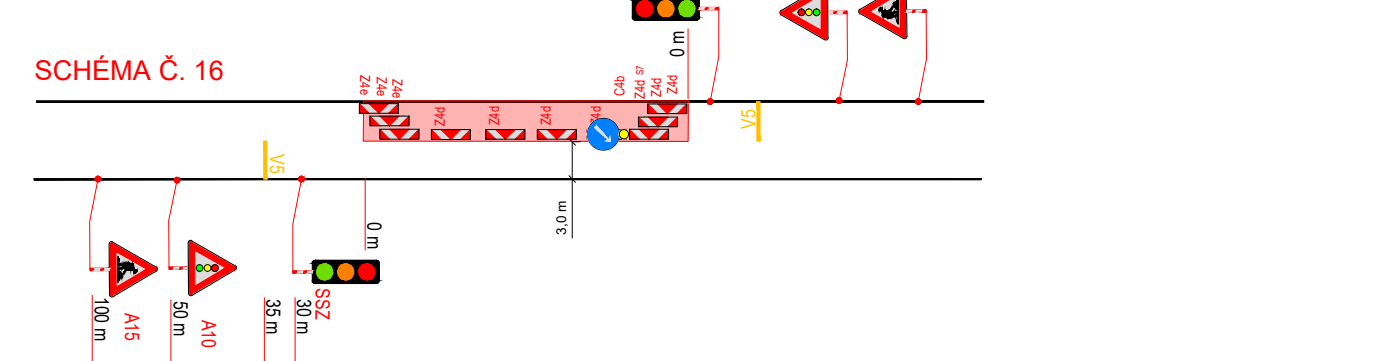


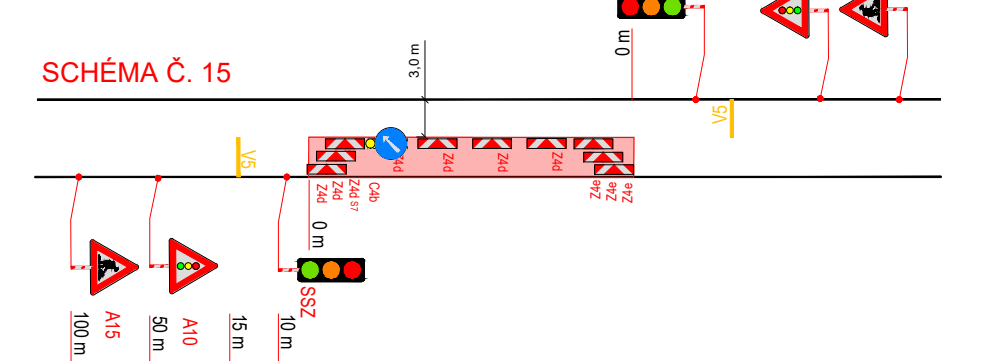

|   |   |
|---|---|
| <b>POLICE ČESKÉ REPUBLIKY - KRP</b><br><br><div style="font-size: 2em; font-weight: bold; margin-bottom: 10px;">Ing.<br/>Libor<br/>Mazal</div> <div style="display: flex; align-items: center;"> <div style="flex: 1; border-left: 2px solid red; padding-left: 10px; margin-left: 10px;">             Digitálně<br/>podepsal Ing.<br/>Libor Mazal<br/>Datum:<br/>2026.03.10<br/>06:32:46 +01'00'           </div> </div> | <b>SOUHLÁŠÍME S:</b><br><input type="checkbox"/> PDZ<br><input type="checkbox"/> ŽUK<br><input type="checkbox"/> ČÁSTEČNOU UZAVÍRKOU<br><input type="checkbox"/> UZAVÍRKOU S OBJEDNOU TRASOU |
| PLATNOST TOTOHO VYJÁDRĚNÍ JE 1 ROK.<br><br>V _____ dne _____   | V _____ dne _____   |

**SITUACE ŠIRŠÍCH VZTAHŮ**

**NÁVRH DOPRAVNĚ-INŽENÝRSKÉHO OPATŘENÍ PŘECHODNE ÚPRAVY PROVOZU  
LEGENDA**

**TRVALÉ SVĚTLÉ  
DOPRAVNÍ ZNAČENÍ**

**DOČASNĚ ZNEPLATNĚNÉ  
TRVALÉ  
DOPRAVNÍ ZNAČENÍ**

**NAUČENÉ PŘECHODNÉ  
DOPRAVNÍ ZNAČENÍ**



|                                                                                           |  |   |                                                                                           |
|-------------------------------------------------------------------------------------------|--|---|-------------------------------------------------------------------------------------------|
| VYPRACOVAN:<br><b>Kateřina Šokfová, DiS.</b><br><br>KONTROLOVAL:<br>Ing. Mgr. Josef Janík |  | <div style="font-size: 1.5em; font-weight: bold; margin-bottom: 5px;">DoZbos</div> <div style="font-size: 0.8em; font-weight: bold; margin-bottom: 5px;">dopravní značení</div> | DoZBos s.r.o.<br>Přízemní 12<br>680 01 Boskovice<br>Email: dozbo@dozbo.cz<br>www.dozbo.cz |
|-------------------------------------------------------------------------------------------|--|---|-------------------------------------------------------------------------------------------|

|                                                                              |                                 |
|------------------------------------------------------------------------------|---------------------------------|
| NÁZEV AKCE:<br><br><b>MODERNIZACE SILNICE II/362 JEDLOVÁ - HRANICE KRAJE</b> | DATUM:<br><br><b>03/2026</b>    |
| NÁZEV PŘÍLOHY:<br><br><b>SITUACE DOPRAVNĚ-INŽENÝRSKÝCH OPATŘENÍ</b>          | FORMÁT:<br><br><b>1680x594</b>  |
| OBSAH:<br><br><b>PRACOVNÍ MÍSTA - POSUVNÁ</b>                                | ČÍSLO PŘÍLOHY:<br><br><b>01</b> |