



KOORDINAČNÍ SITUAČNÍ VÝKRES – ČÁST 3
 M 1:500 $\frac{1}{0,04}$

 

UŽBY MĚSTA BYS

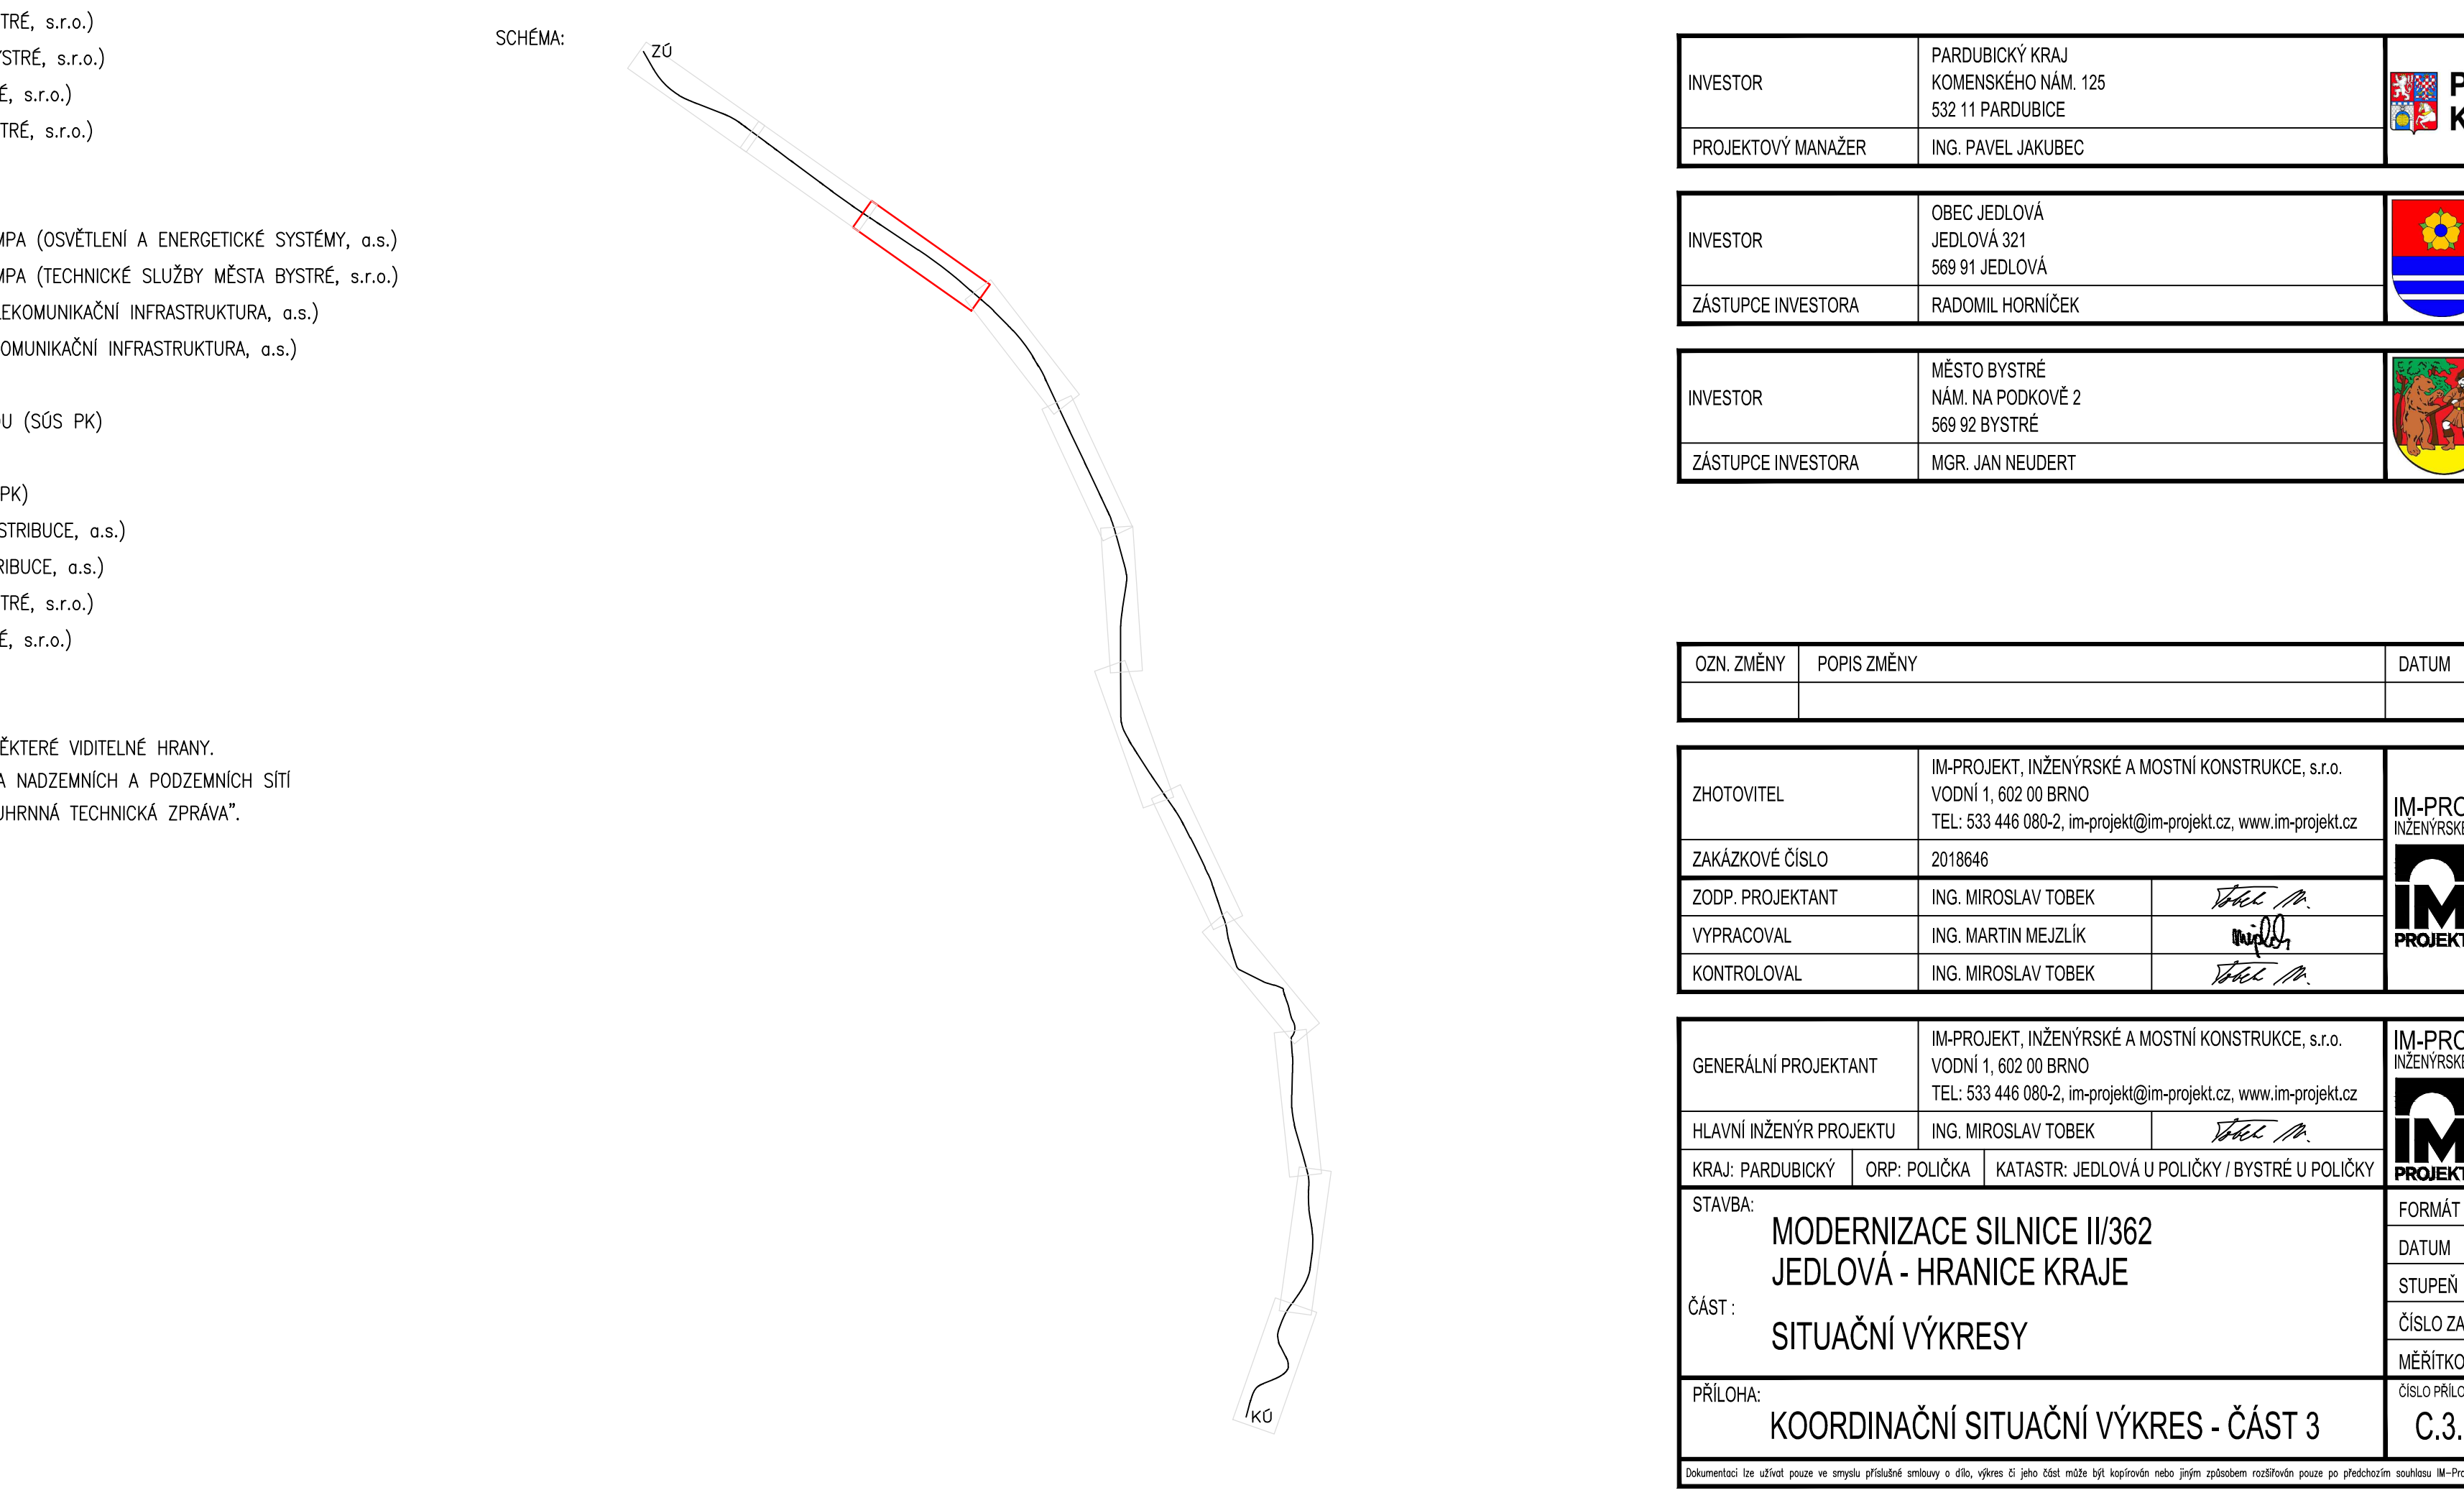

DL.12, DN=4

1.70128
VSTUP KE
STÁVAJÍCÍ
ZÁSTAVBE

[illegible]

17

- 40.00
- 60.00
- 80.00
- 0.00
- 2
- 400/1

-

-

1. SJB
STA
ZAS

- [illegible]

SEZNAM SOUVISEJÍCÍCH STAVEB:

STAVBA - PŘELOŽKA SILOVÉHO VEDENÍ NN - POD POŠTOU 132, BYSTRÉ

SEZNAM VYVOLANÝCH STAVEB:

STAVBA - STAVEBNÍ ÚPRAVA VODOVODU - BYSTRÉ

SEZNAM NÁVIAZUJÍCICH STAVB

SEZNAM NAVAZUJICIH STAVEB:

LEGENDA: INŽENÝRSKÝCH OBTÍ

LEGENDA INZENYRSKYCH SIT:

- | | | |
|-------|--------------------|--|
| LOŽE | — 505 — PK — 384 — | STAVAJÍCÍ KANALIZACE DEŠŤOVÁ, NEOVĚŘENÁ (SOS PK) |
| OKNA | — 754 — | STAVAJÍCÍ KANALIZACE DEŠŤOVÁ, NEOVĚŘENÁ (OBEC JEDLOVA) |
| BETON | — 1768 — 784 — | STAVAJÍCÍ KANALIZACE DEŠŤOVÁ, NEOVĚŘENÁ (TECHNICKÉ SLUŽBY MĚSTA BYSTRÉ, s. r. o.) |
| | — 784 — 784 — | STAVAJÍCÍ KANALIZACE JEDNOTNÁ, NEOVĚŘENÁ (TECHNICKÉ SLUŽBY MĚSTA BYSTRÉ, s. r. o.) |
| | — 0296 — 384 — | STAVAJÍCÍ KANALIZACE DEŠŤOVÁ, ZALOŽKOVNÁ, NEOVĚŘENÁ (ČEPRO, a.s.) |
| | — 0390 — 3 — | STAVAJÍCÍ KANALIZACE SPLAŠKOVÁ, NEOVĚŘENÁ (ČEPRO, a.s.) |
| | — 0 — 0 — 0 — 0 — | UKAPY, NEOVĚŘENÉ (ČEPRO, a.s.) |

- | | |
|--------|--|
| —TK40— | RUŠENÁ KANALIZACE DĚSTOVA (TECHNICKÉ SLUŽBY MĚSTA BYSTRÉ, s.r.o.) |
| —TK40— | RUŠENÁ KANALIZACE JEDNOTNA (TECHNICKÉ SLUŽBY MĚSTA BYSTRÉ, s.r.o.) |
| —TK40— | NOVÁ KANALIZACE DĚSTOVA (TECHNICKÉ SLUŽBY MĚSTA BYSTRÉ, s.r.o.) |
| —TK40— | NOVÁ KANALIZACE SPLAŠKOVÁ (TECHNICKÉ SLUŽBY MĚSTA BYSTRÉ, s.r.o.) |
| —TK40— | RUŠENÝ VODOVOD (TECHNICKÉ SLUŽBY MĚSTA BYSTRÉ, s.r.o.) |
| —TK40— | NOVÝ VODOVOD (TECHNICKÉ SLUŽBY MĚSTA BYSTRÉ, s.r.o.) |
| —V0— | NOVÉ SILOVÉ VEDENÍ VEŘEJNEHO OSVĚTLENÍ, POZEMENÍ A LAMPA (OSVĚTLENÍ A ENERGETIKÉ) |
| —V0— | NOVÉ SILOVÉ VEDENÍ VEŘEJNEHO OSVĚTLENÍ, POZEMENÍ A LAMPA (TECHNICKÉ SLUŽBY MĚSTA BYSTRÉ) |
| —C000— | NOVÉ SÍLOVÉ VEDENÍ, METALICKÉ, NADZEMNÍ (ČESKÁ TELEKOMUNIKAČNÍ INFRASTRUKTURA, a.s.) |
| —C000— | NOVÉ SÍLOVÉ VEDENÍ, METALICKÉ, NADZEMNÍ (ČESKÁ TELEKOMUNIKAČNÍ INFRASTRUKTURA, a.s.) |
| —C000— | RUŠENÁ ULIČNÍ VPUSŤ (SÚS PK) |
| —C000— | NOVÁ ULIČNÍ VPUSŤ—ČÍSLO—VLEVO SE STANČINĚM A PŘÍPOJKOU (SÚS PK) |
| —C000— | NOVÁ PODÉLNÁ DŘENÁŽ (SÚS PK) |
| —C000— | NOVÁ KONTROLNÍ ŠACHTA—ČÍSLO—VLEVO SE STANČINĚM (SÚS PK) |
| —PK— | RUŠENÉ SILOVÉ VEDENÍ VYSOKÉHO NAPĚTÍ, NADZEMNÍ (ČEZ DISTRIBUCE, a.s.) |
| —PK— | NOVÉ SILOVÉ VEDENÍ VYSOKÉHO NAPĚTÍ, NADZEMNÍ (ČEZ DISTRIBUCE, a.s.) |
| —TK40— | RUŠENÁ KANALIZACE DĚSTOVA (TECHNICKÉ SLUŽBY MĚSTA BYSTRÉ, s.r.o.) |
| —TK40— | RUŠENÁ KANALIZACE DĚSTOVA (TECHNICKÉ SLUŽBY MĚSTA BYSTRÉ, s.r.o.) |

- POZNAMKY:
- ① PRO ZPŘEHLEDNĚNÍ NEJSOU NA VÝKRESE ZOBRAZENY A ZAKOTOVÁNY NĚKTERÉ VIDITELNÉ HRANY.
 - ② PRO ZPŘEHLEDNĚNÍ NEJSOU NA VÝKRESE ZOBRAZENY OCHRANNÁ PÁSMA NADZEMNÍCH A PODZEMNÍCH S
TECHNICKÉ INFRASTRUKTURY, KTERÉ JSOU UVEDENY V PŘÍLOZE "B.-SOUHRNNÁ TECHNICKÁ ZPRÁVA".

PARDUBIC
KRAJ

11

Obec Jedl



2405



	PODPIS

**PROJEKT,
JE A MOSTNÍ KONSTRUKCE**
VODNÍ 1, 602 00
TEL: 533 446 080
FAX: 533 446 081
im-projekt@im-pr
www.im-projekt.c

PROJEKT,
JE A MOSTNÍ KONSTRUKCE
VODNÍ 1, 602 00
TEL: 533 446 080
FAX: 533 446 080
im-projekt@im-pr
www.im-projekt.c

	LEDEN 20
	DŮR
AK.	2018646
	1:500
CHY:	ČÍSLO PARE
03	