



KOORDINAČNÍ SITUAČNÍ VÝKRES – ČÁST 4
M 1:500

 

UŽBY MĚSTA BYS

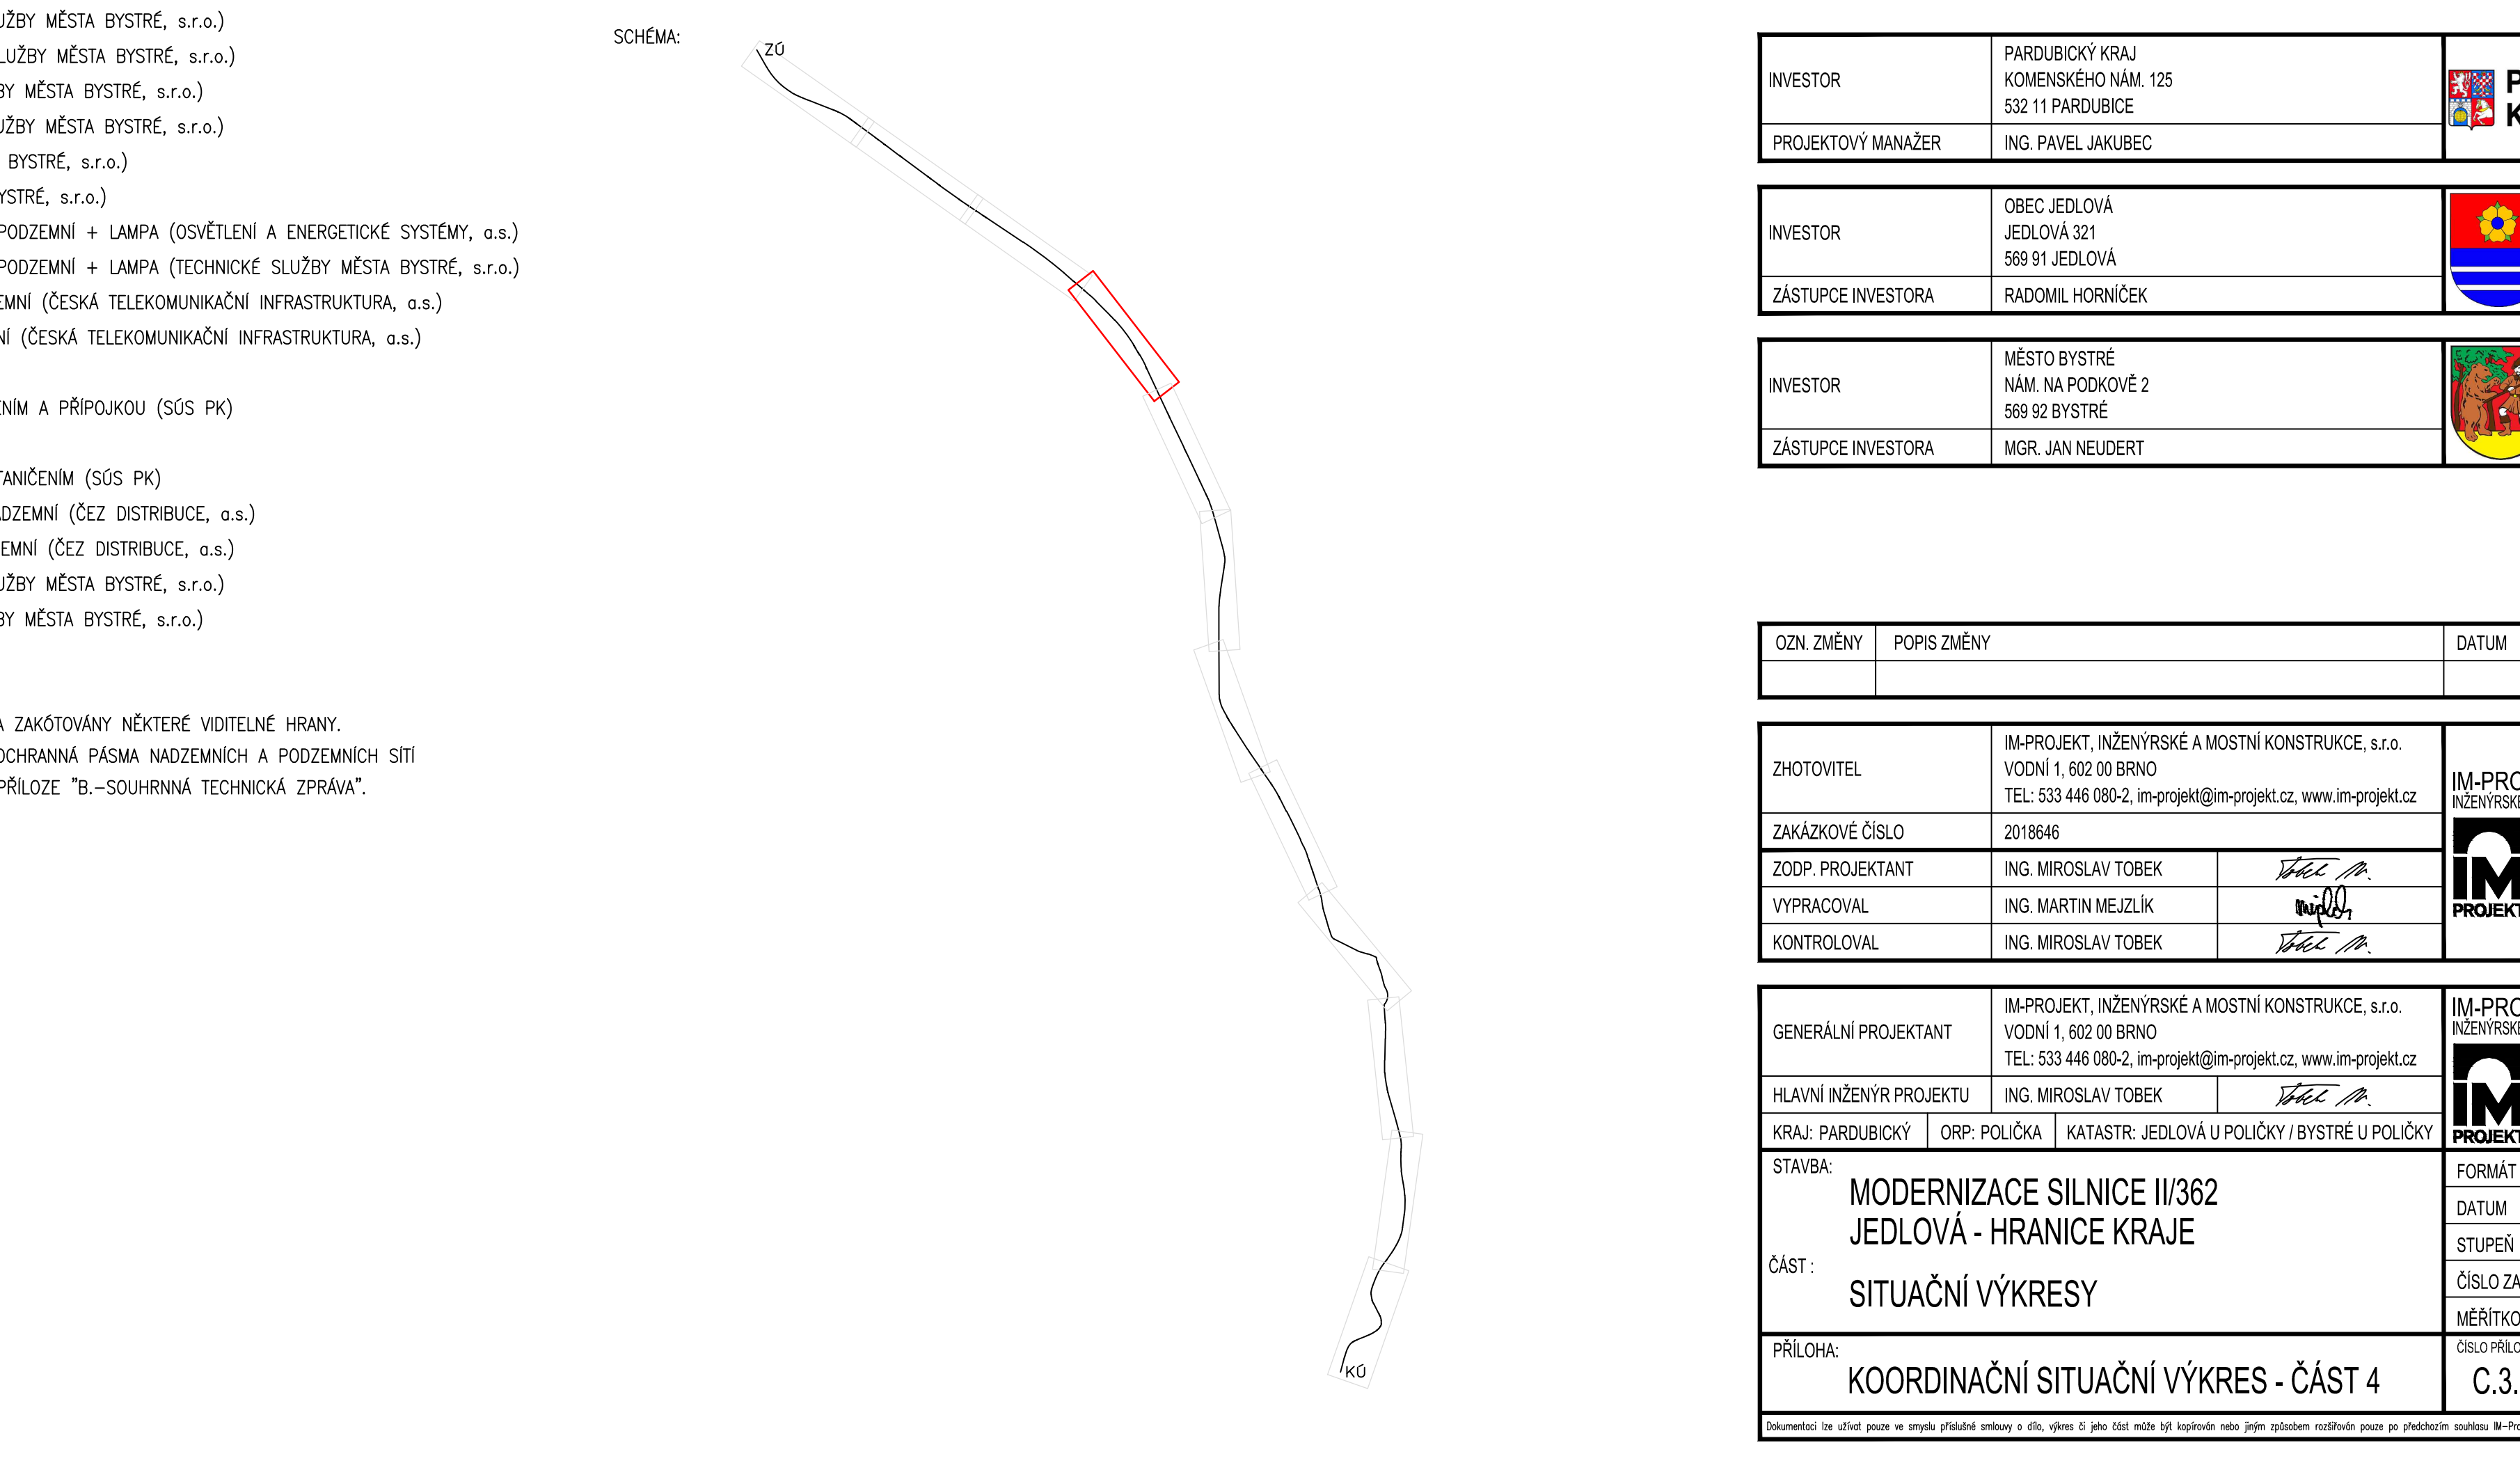

INVESTOR	PARDUBICKÝ KRAJ KOMENSKÉHO NÁM. 125 532 11 PARDUBICE	
PROJEKTOVÝ MANAŽER	ING. PAVEL JAKUBEC	

INVESTOR	OBEC JEDLOVÁ JEDLOVÁ 321 569 91 JEDLOVÁ	
ZÁSTUPCE INVESTORA	RADOMIL HORNÍČEK	

INVESTOR	MĚSTO BYSTRÉ NÁM. NA PODKOVÉ 2 569 02 BYSTRÉ	
ZÁSTUPCE INVESTORA	MGR. JAN NEUDERT	

OZN. ZMĚNY	POPIS ZMĚNY	DATUM

ZHOTOVITEL	IM-PROJEKT, INŽENÝRSKÉ A MOSTNÍ KONSTRUKCE, s.r.o. VODNÍ 1. 602 00 BRNO TEL: 533 445 080-2, im-projekt@im-projekt.cz, www.im-projekt.cz		
ZAKÁZKOVÉ ČÍSLO	2018646		
ZODP. PROJEKTANT	ING. MIROSLAV TOBEK		
VÝPRACOVAL	ING. MARTIN MEJZLIK		
KONTROLOVAL	ING. MIROSLAV TOBEK		

GENERÁLNÍ PROJEKTANT	IM-PROJEKT, INŽENÝRSKÉ A MOSTNÍ KONSTRUKCE, s.r.o. VODNÍ 1, 602 00 BRNO TEL: 533 446 080-2, im-projekt@im-projekt.cz, www.im-projekt.cz	IM-PROJEKT INŽENÝRSKÉ A MOSTNÍ KONSTRUKCE, s.r.o.
-----------------------------	--	---

KRAJ: PAROUČICKÝ	ORP: POLUČKA	KATASTR: JEDLOVÁ u POLUČKY / BYSTRÉ u POLUČKY	
STAVBA:	MODERNIZACE SILNICE II/362 JEDLOVÁ - HRANICE KRAJE		FORMÁT
ČÁST :	SITUAČNÍ VÝKRESY		DATUM
			STUPĚŇ
			ČÍSLO ZÁK.
			MĚŘÍTKO
PŘÍLOHA:	KOORDINAČNÍ SITUAČNÍ VÝKRES - ČÁST 4		ČÍSLO PŘÍLOHY
			C.3.