
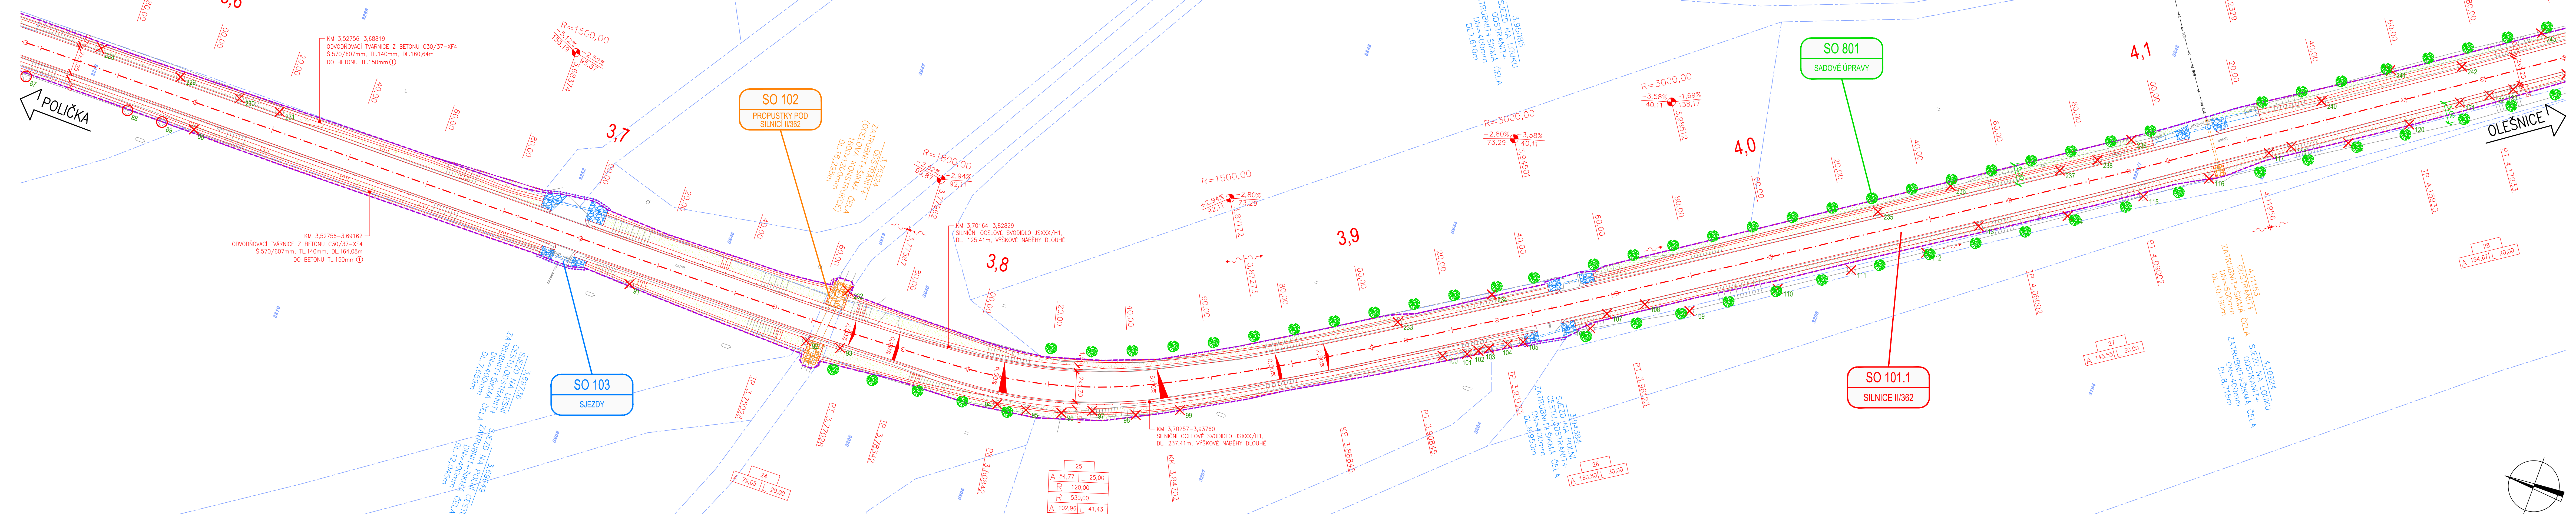
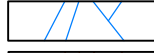
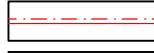
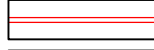
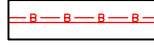
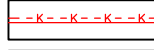
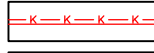
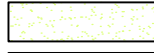
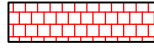
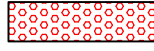
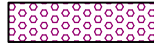
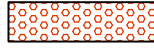
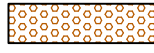
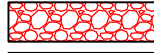
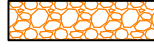
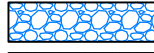
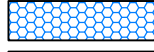
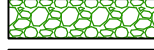
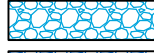
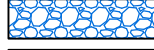


KOORDINAČNÍ SITUAČNÍ VÝKRES – ČÁST 7
M 1:500

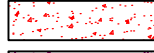

LEGI

	STAVAJÍCÍ STAV
	NOVÝ STAV
	NOVÝ SILNIČNÍ OBRUBNÍK 150x250x1000mm
	NOVÝ SILNIČNÍ OBRUBNÍK 150x300x1000mm
	NOVÝ SILNIČNÍ OBRUBNÍK NÁJEZDOVÝ 150x150x1000mm – PŘEVÝŠENÝ 0 20mm
	NOVÝ SILNIČNÍ OBRUBNÍK NÁJEZDOVÝ 150x150x1000mm – PŘEVÝŠENÝ 0 50mm
	NOVÝ BEZBARIÉROVÝ OBRUBNÍK 400x290x1000mm, VČETNĚ PRAVÉHO A LEVÉHO NÁBEŽOVÉHO 400x290–250x1000mm – NL+NP
	NOVÝ SILNIČNÍ OBRUBNÍK KAMENNÝ 200x250x1000mm
	NOVÝ SILNIČNÍ OBRUBNÍK KAMENNÝ NÁJEZDOVÝ 150x250x1000mm
	NOVÝ SILNIČNÍ OBRUBNÍK 150x250x1000mm
	NOVÝ SILNIČNÍ OBRUBNÍK NÁJEZDOVÝ 150x150x1000mm – PŘEVÝŠENÝ 0 20mm
	NOVÝ ZELĚN + OHUMUSOVÁNÍ
	NOVÝ NASYP + OHUMUSOVÁNÍ
	NOVÝ ZÁŘEZ + OHUMUSOVÁNÍ
	NOVÁ DLAŽBA Z ŽULOVÝCH KOSTEK
	NOVÁ RELIÉFNÍ BETONOVÁ DLAŽBA
	NOVÁ RELIÉFNÍ BETONOVÁ DLAŽBA
	NOVÁ RELIÉFNÍ BETONOVÁ DLAŽBA
	NOVÁ RELIÉFNÍ BETONOVÁ DLAŽBA
	NOVÁ KAMENNÁ DLAŽBA DO BETONOVÉHO LŮŽE
	NOVÁ ŠTERKODRT FR. 0/32mm TL. MIN. 150mm
	NOVÁ ŠTERKODRT FR. 0/32mm TL. MIN. 150mm

01 STÁV

LEGENDA KATASTRU:

— HRANICE KATASTRÁLNÍCH ŮZEMÍ
— HRANICE PARCELY KATASTRU NEMOVITOSTÍ
— ČÍSLO POZEMKOVÉ PARCELY KATASTRU NEMOVITOSTÍ
— HRANICE TRVALÝCH ZÁBORŮ
- - - - - HRANICE DOČASNÝCH ZÁBORŮ

UHY POUŽITÝCH BETONŮ:

TON ČSN EN 206+A1 C20/25–XF3 (CZ)–Cl 1,0–Dmax 22–S3	BETONOVÉ LOŽE
TON ČSN EN 206+A1 C30/37–XF4 (CZ)–Cl 0,4–Dmax 22–S3	VÝKOVÁ JÍLMKA
TON ČSN EN 206+A1 C12/15–X0 (CZ)–Cl 0,1–Dmax 22–S3	PODKLADNÍ BETON

ZNAM STAVEBNÍCH OBJEKTŮ:

- 1.1 – SILNICE II/362 (PK-HZV)
- 1.2 – SILNICE II/362 (PK-NV)
- 2 – PROPUSTKY POD SILNICÍ II/362 (PK-HZV)
- 3 – SJEZDY (PK-VZV)
- 4 – VEŘEJNÝ PROSTOR - JEDLOVÁ (OJ)
- 5 – VEŘEJNÝ PROSTOR - BYSTRÉ (MB)
- 1 – MOST EV.Č. 362-002 (PK-HZV)
- 2 – MOST EV.Č. 362-002a (PK-HZV)
- 3 – MOST EV.Č. 362-003 (PK-HZV)
- 4 – OPĚRNÁ ZĚď - JEDLOVÁ (PK-HZV)
- 5 – OPĚRNÁ ZĚď - BYSTRÉ (PK-HZV)
- 1 – KANALIZACE - BYSTRÉ (PK-VZV)
- 2 – PŘELOŽKA VODOVODU - BYSTRÉ (PK-VZV)
- 1 – VEŘEJNÉ OSVĚTLENÍ - JEDLOVÁ (OJ)
- 2 – VEŘEJNÉ OSVĚTLENÍ - BYSTRÉ (MB)
- 3 – PŘELOŽKA SĎELOVÁČHO VEDENÍ - JEDLOVÁ (PK-VZV)
- 1 – DEMOLICE A STAVEBNÍ ÚPRAVY - NERUDOVA 245, BYSTRÉ (PK-HZV)
- 2 – DEMOLICE A STAVEBNÍ ÚPRAVY - POD POŠTOU 132, BYSTRÉ (PK-HZV)
- 1 – SADOVÉ ÚPRAVY (PK-HZV)

ZNAM UŽITÝCH ZKRATEK:

HZV – INVESTOREM STAVEBNÍHO OBJEKTU PARDUBICKÝ KRAJ, HLAVNÍ ZPŮSOBILÉ VÝDAJE
NV – INVESTOREM STAVEBNÍHO OBJEKTU PARDUBICKÝ KRAJ, VEDLEJŠÍ ZPŮSOBILÉ VÝDAJE
VZV – INVESTOREM STAVEBNÍHO OBJEKTU PARDUBICKÝ KRAJ, NEZPŮSOBILÉ VÝDAJE
– INVESTOREM STAVEBNÍHO OBJEKTU OBEC JEDLOVA
– INVESTOREM STAVEBNÍHO OBJEKTU MĚSTO BYSTRÉ

[illegible]

AM SC

LOŽKA SILOVÉHO VEDENÍ NN - POD POŠTOU 132, BYSTRÉ

AM VYVOLANÝCH STAVEB:

AVEBNÍ ÚPRAVA VODOVODU - BYSTRÉ

ELOŽKA DEŠŤOVÉ KANALIZACE - UL. MORAVSKÁ, BYSTRÉ

AM NÁVAZUJÍCÍCH STAVEB:

ODERNIZACE SILNICE II/362 POLIČKA - JEDLOVA

DA INŽENÝRSKÝCH SÍTÍ:

TAJAVICI KANALIZACE DEŠŤOVÁ, NEOVĚŘENA (SOS PK)

TAJAVICI KANALIZACE DEŠŤOVÁ, NEOVĚŘENA (OBEC JEDLOVA)

TAJAVICI KANALIZACE DEŠŤOVÁ, NEOVĚŘENA (TECHNICKÉ SLUŽBY MĚSTA BYSTRÉ, s.r.o.)

TAJAVICI KANALIZACE JEDNOTNÁ, NEOVĚŘENA (TECHNICKÉ SLUŽBY MĚSTA BYSTRÉ, s.r.o.)

TAJAVICI KANALIZACE DEŠŤOVÁ, ZALOŽOVANÁ, NEOVĚŘENA (ČEPRO, a.s.)

TAJAVICI KANALIZACE SPÁŠKOVÁ, NEOVĚŘENA (ČEPRO, a.s.)

KAPY, NEOVĚŘENÉ (ČEPRO, a.s.)

TAJAVICI VODOVOD, NEOVĚŘENÝ (VHOS, a.s.)

TAJAVICI VODOVOD, NEOVĚŘENÝ (TECHNICKÉ SLUŽBY MĚSTA BYSTRÉ, s.r.o.)

TAJAVICI STŘEDOTAKY PLYNOVOD, NEOVĚŘENÝ (GRIDSERVICES, s.r.o.)

TAJAVICI VYSOKOTAKY PLYNOVOD, NEOVĚŘENÝ (GRIDSERVICES, s.r.o.)

TAJAVICI SILOVÉ VEDENÍ NÍZKÉHO NAPĚTÍ, NADEZMNÍ (ČEZ DISTRIBUCE, a.s.)

TAJAVICI SILOVÉ VEDENÍ NÍZKÉHO NAPĚTÍ, PODZEMNÍ, NEOVĚŘENÉ (ČEZ DISTRIBUCE, a.s.)

TAJAVICI SILOVÉ VEDENÍ VYSOKÉHO NAPĚTÍ, NADEZMNÍ (ČEZ DISTRIBUCE, a.s.)

TAJAVICI SILOVÉ VEDENÍ VYSOKÉHO NAPĚTÍ, PODZEMNÍ, NEOVĚŘENÉ (ČEZ DISTRIBUCE, a.s.)

TAJAVICI SILOVÉ VEDENÍ VELMI VYSOKÉHO NAPĚTÍ, NADEZMNÍ (ČEZ DISTRIBUCE, a.s.)

TAJAVICI SILOVÉ VEDENÍ NÍZKÉHO NAPĚTÍ, PODZEMNÍ, NEOVĚŘENÉ (ČESKÁ TELEKOMUNIKAČNÍ INFRASTRUKTURA, a.s.)

TAJAVICI SILOVÉ VEDENÍ NÍZKÉHO NAPĚTÍ, PODZEMNÍ, NEOVĚŘENÉ (ČEPRO, a.s.)

TAJAVICI SĎLOVACÍ VEDENÍ, METALICE, NADEZMNÍ (ČESKÁ TELEKOMUNIKAČNÍ INFRASTRUKTURA, a.s.)

TAJAVICI SĎLOVACÍ VEDENÍ, METALICE, PODZEMNÍ, NEOVĚŘENÉ (ČESKÁ TELEKOMUNIKAČNÍ INFRASTRUKTURA, a.s.)

TAJAVICI SĎLOVACÍ VEDENÍ, OPTICKÉ, PODZEMNÍ, NEOVĚŘENÉ (ČESKÁ TELEKOMUNIKAČNÍ INFRASTRUKTURA, a.s.)

TAJAVICI SĎLOVACÍ VEDENÍ, NEPROVOZOVANÉ, NEOVĚŘENÉ (ČESKÁ TELEKOMUNIKAČNÍ INFRASTRUKTURA, a.s.)

TAJAVICI SĎLOVACÍ VEDENÍ, PODZEMNÍ, NEOVĚŘENÉ (ČEPRO, a.s.)

TECHNOLOGIE, NEOVĚŘENÉ (ČEPRO, a.s.)

TAJAVICI SILOVÉ VEDENÍ VEŘEJNÉHO OSVĚTLENÍ, NADEZMNÍ (OSVĚTLENÍ A ENERGETICKÉ SYSTÉMY, a.s.)


TAJAVICI SILOVÉ VEDENÍ VEŘEJNÉHO OSVĚTLENÍ, PODZEMNÍ, NEOVĚŘENÉ (OSVĚTLENÍ A ENERGETICKÉ SYSTÉMY, a.s.)

TAJAVICI SILOVÉ VEDENÍ VEŘEJNÉHO OSVĚTLENÍ, NADEZMNÍ (TECHNICKÉ SLUŽBY MĚSTA BYSTRÉ, s.r.o.)

TAJAVICI SILOVÉ VEDENÍ VEŘEJNÉHO OSVĚTLENÍ, PODZEMNÍ, NEOVĚŘENÉ (TECHNICKÉ SLUŽBY MĚSTA BYSTRÉ, s.r.o.)

TAJAVICI SILOVÉ VEDENÍ VEŘEJNÉHO OSVĚTLENÍ, PODZEMNÍ, NEOVĚŘENÉ (ČEPRO, a.s.)

—TCA—


STII

K0

INVESTOR	PARDUBICKÝ KRAJ KOMENSKÉHO NÁM. 125 532 11 PARDUBICE
PROJEKTOVÝ MANAŽER	ING. PAVEL JAKUBEČ

INVESTOR	OBEC JEDLOVÁ JEDLOVÁ 321 569 91 JEDLOVÁ
ZÁSTUPCE INVESTORA	RADOMIL HORNIČEK

INVESTOR	MĚSTO BYSTRÉ NÁM. NA PODKOVĚ 2 569 92 BYSTRÉ
ZÁSTUPCE INVESTORA	MGR. JAN NEUDERT

OZN. ZMĚNY	POPIS ZMĚNY

ZHOTOVITEL	IM-PROJEKT, INŽENYRSKÉ A MOSTNÍ KONSTRUKCE, s.r.o. VODNÍ 1, 602 00 BRNO TEL: 533 446 080-2, im-projekt@im-projekt.cz, www.im-projekt.cz
ZAKÁZKOVÉ ČÍSLO	2018646
ZODP. PROJEKTANT	ING. MIROSLAV TOBEK
VYPRACOVAL	ING. MARTIN MEJZLIK
KONTROLOVAL	ING. MIROSLAV TOBEK

GENERÁLNÍ PROJEKTANT	IM-PROJEKT, INŽENYRSKÉ A MOSTNÍ KONSTRUKCE, s.r.o. VODNÍ 1, 602 00 BRNO TEL: 533 446 080-2, im-projekt@im-projekt.cz, www.im-projekt.cz	
HLAVNÍ INŽENÝR PROJEKTU	ING. MIROSLAV TOBEK	
KRAJ: PARDUBICKÝ	ORP: POULČKA	KATASTR: JEDLOVÁ U POULČKY / BYSTRÉ U
STAVBA: MODERNIZACE SILNICE III/362 JEDLOVÁ - HRANICE KRAJE		
ČÁST : SITUAČNÍ VÝKRESY		
PŘÍLOHA: KOORDINAČNÍ SITUAČNÍ VÝKRES - ČÁST I		

